


Informativní zákres sítí **elektro** k žádosti 26372432

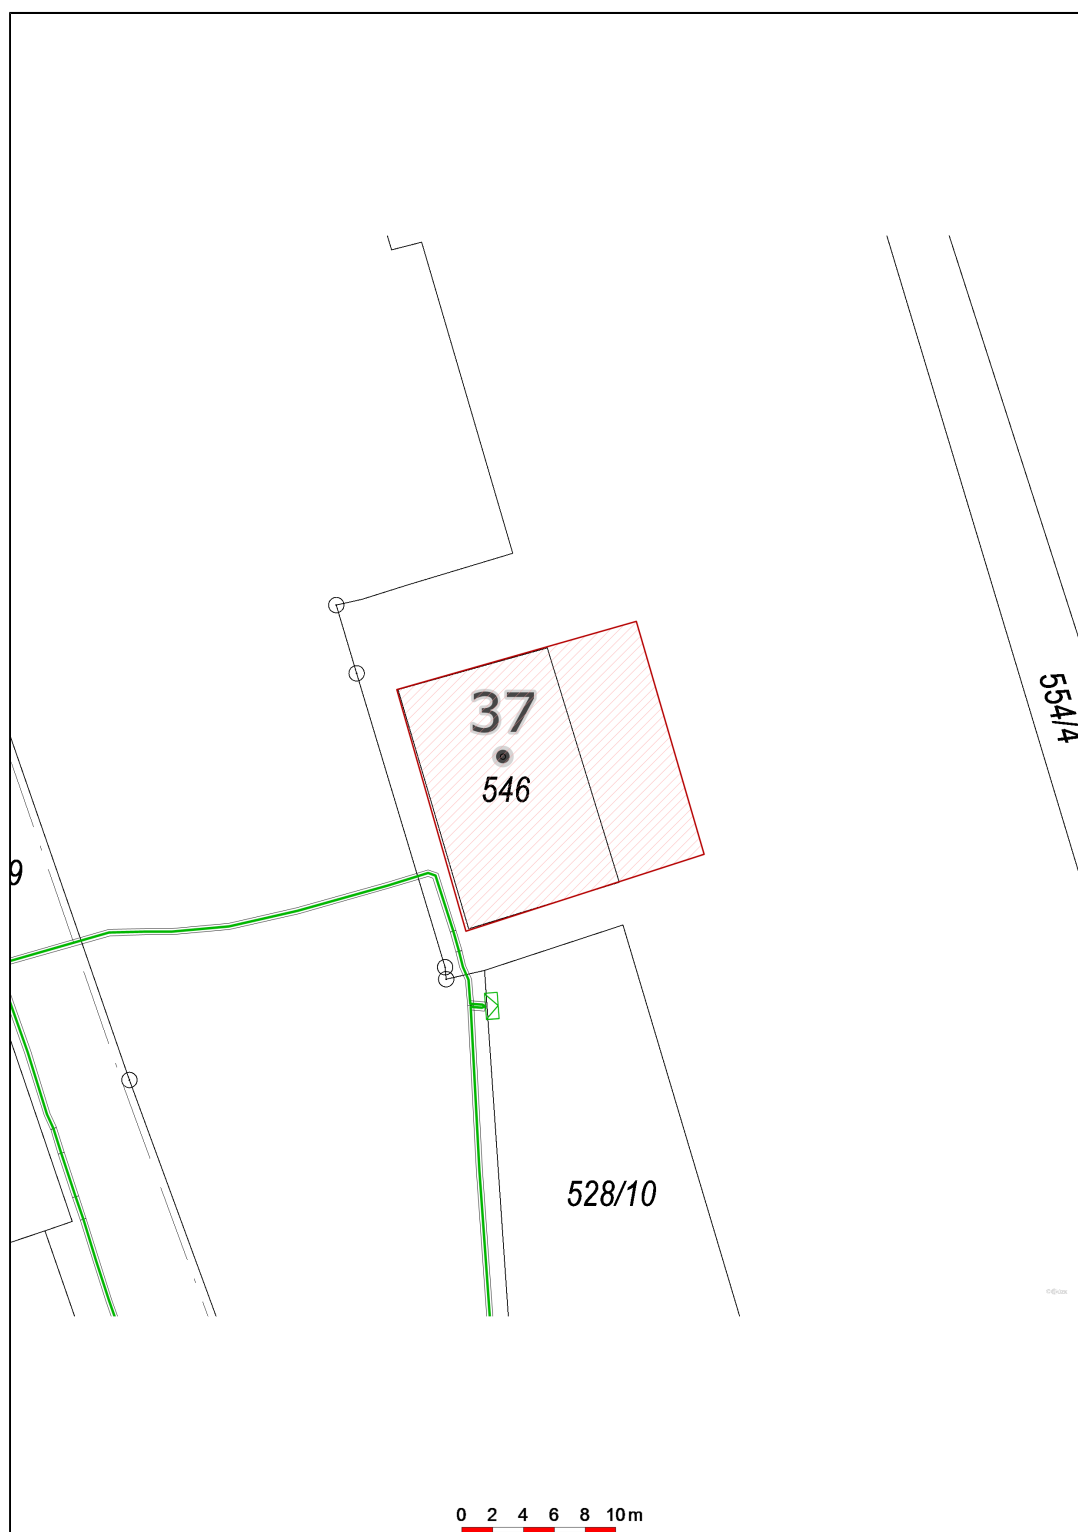

Datum 17.04.2025