




RH R1 (dopravní kancelář)

domovní rozvaděč RS01  
za vstupními dveřmi  
1.NP

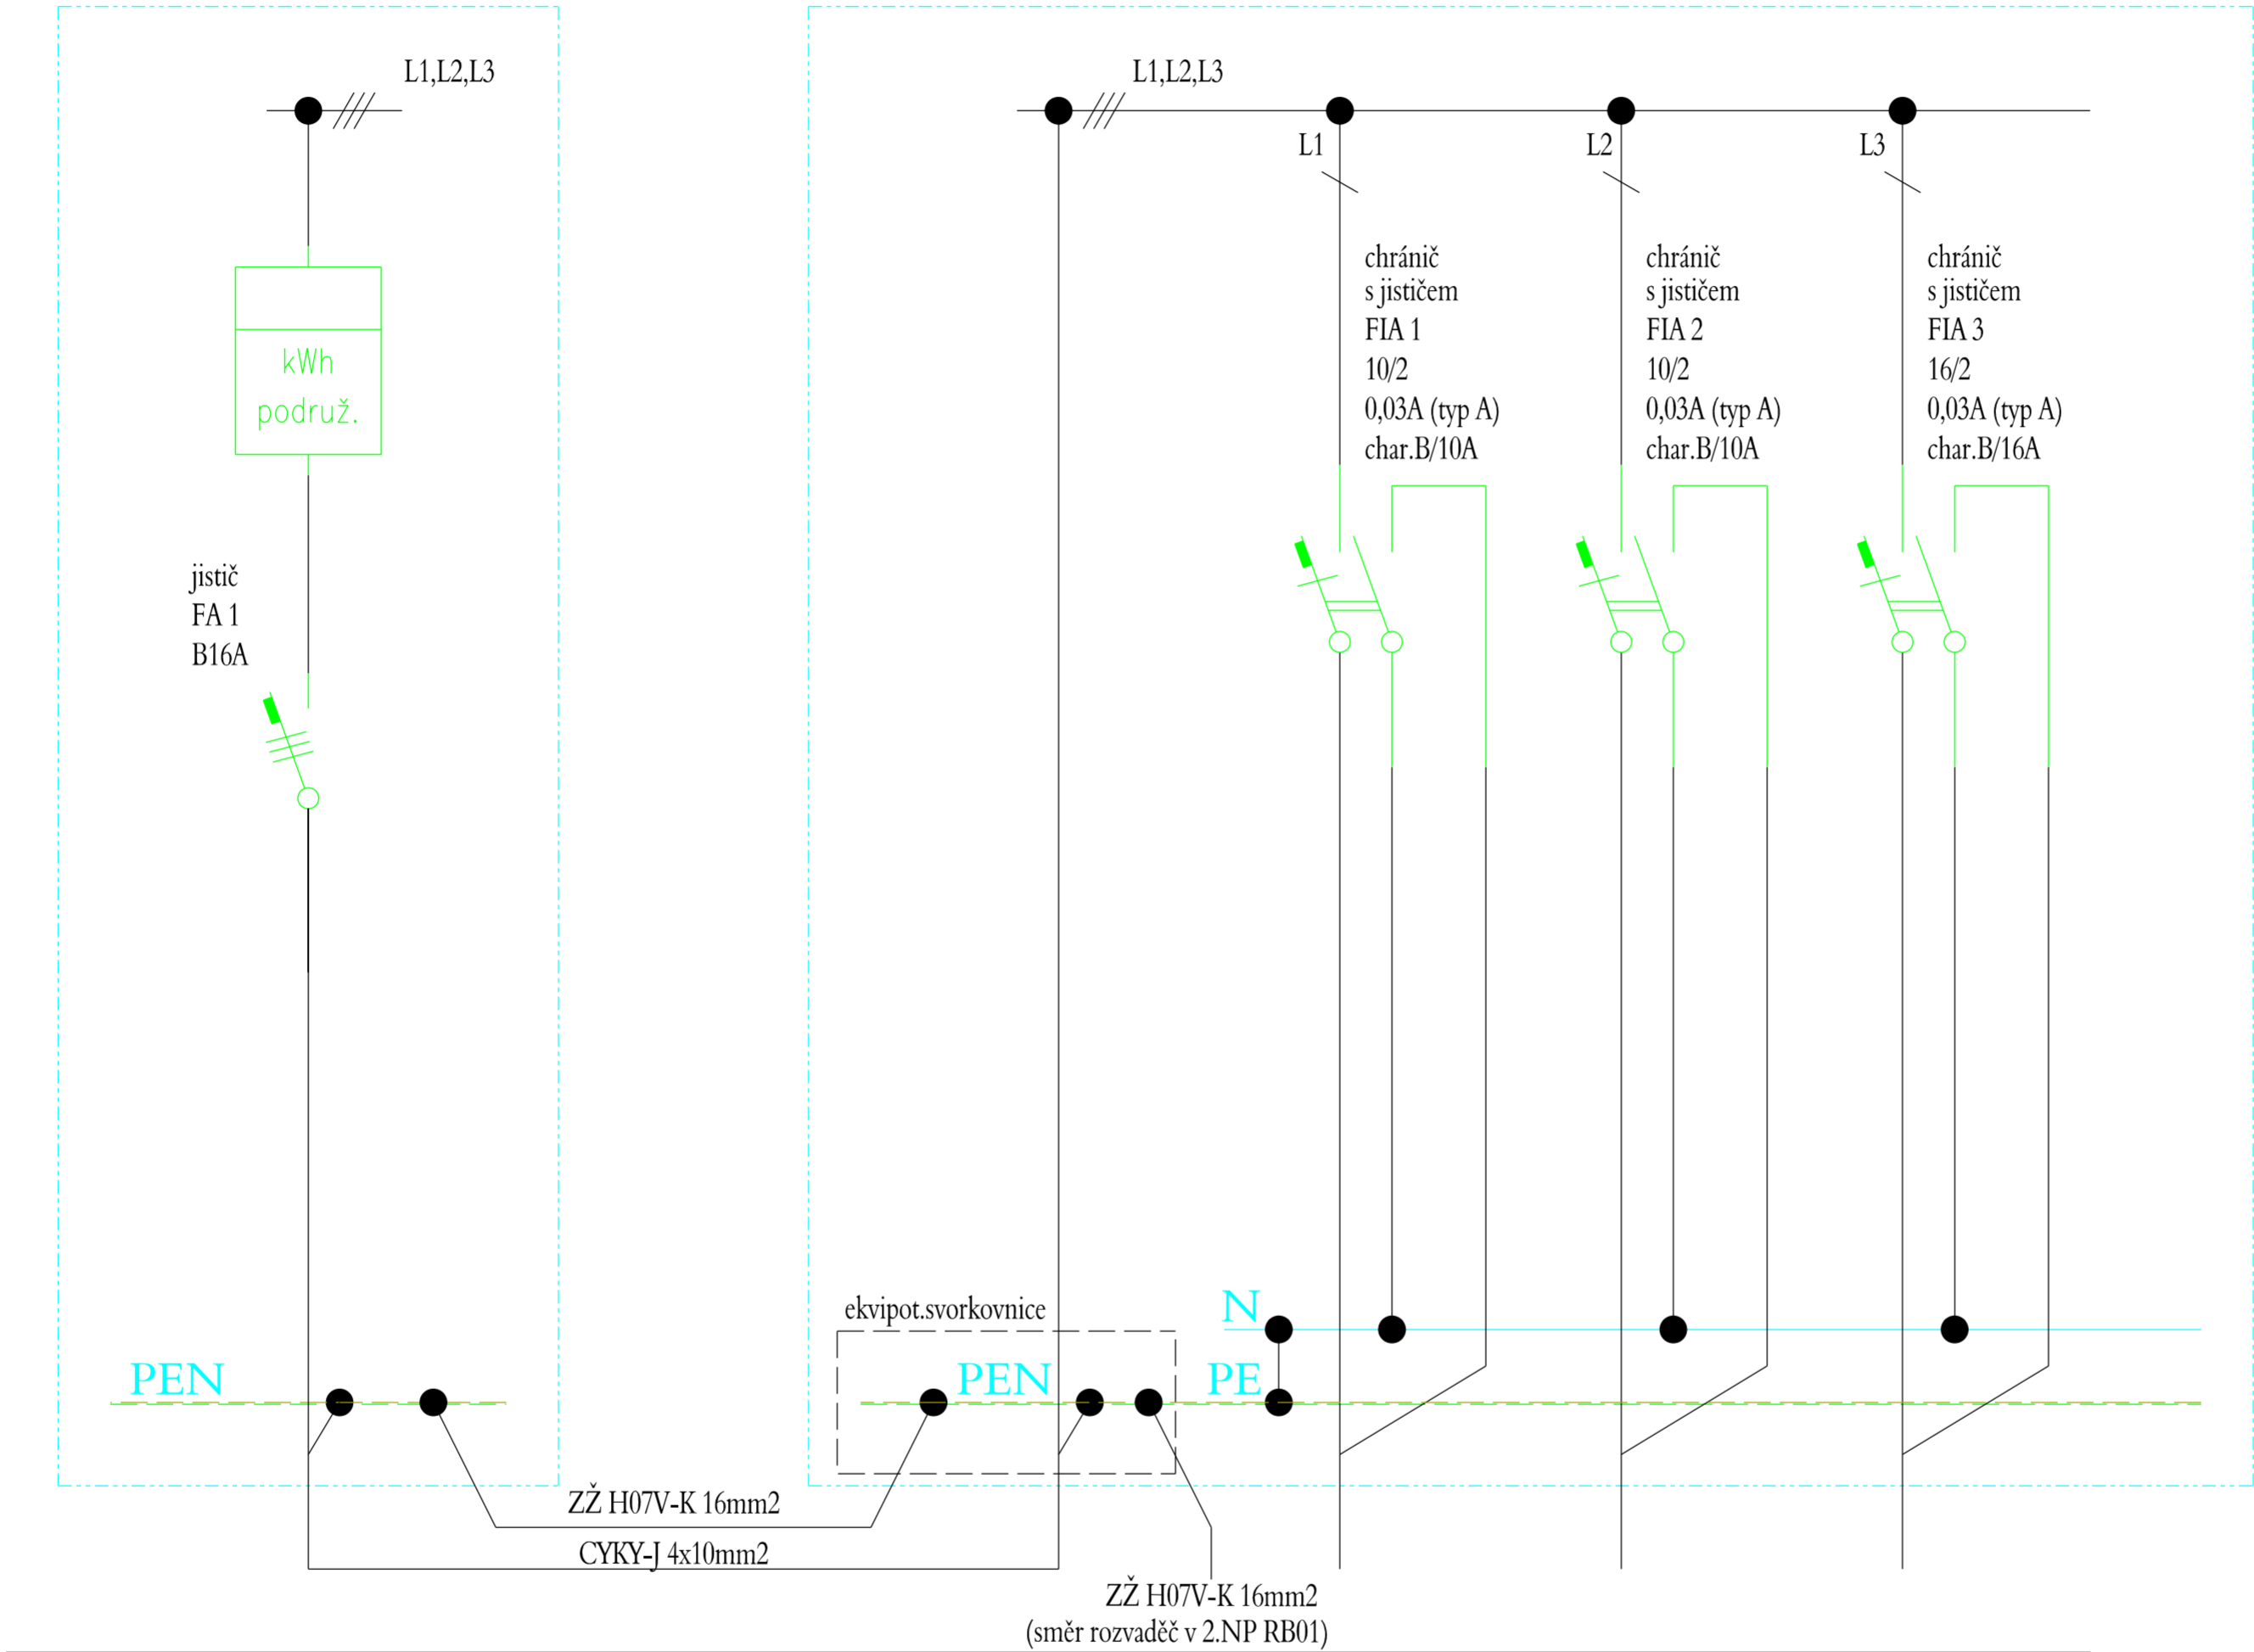

Číslo okruhu	P01	P01		P01	P01	S01	S02	Z01
Kabel CYKY	CYKY-J 4x10mm2	ZŽ CY 16mm2		ZŽ CY 16mm2	CYKY-J 4x10mm2	CYKY-J 3x1,5mm2	CYKY-J 3x1,5mm2	CYKY-J 3x2,5mm2
Okruh	odvod 400V/16A RH R1	odvod PEN RH R1		přívod PEN RB01	přívod 400V/16A RB01	Světla 230V/10A chodba, schodiště, sklep, ptida	Světla 230V/10A venk. světlo	zásuvka 230V/10A 1.PP (sklep) 2.NP (půda)

VYPRACOVAL	Martin Zavadil	ZOD. PROJEKTANT	Martin Zavadil	
KONTROLOVAL	Roman Dvořáček			
KRAJ	JIHOMORAVSKÝ	OKRES	ZNOJMO	
KATASTR. ÚZEMÍ	Šumná [764256]			
MÍSTO STAVBY	Šumná			
STAVEBNÍK	Správa železnic, státní organizace			
NÁZEV STAVBY	Šumná - výpravní budova č. pop. 37 oprava Bytu 2. NP			
NÁZEV VÝKRESU	SCHÉMA ROZVADĚČE RS01 - společné prostory			Č. STAVBY: 2500546
				DATUM: 02/2025
				FORMÁT: 2xA4
				STUPEŇ PD: DPS
				MĚŘÍTKO: Č. VÝKRESU: D.01.2.2