2NP

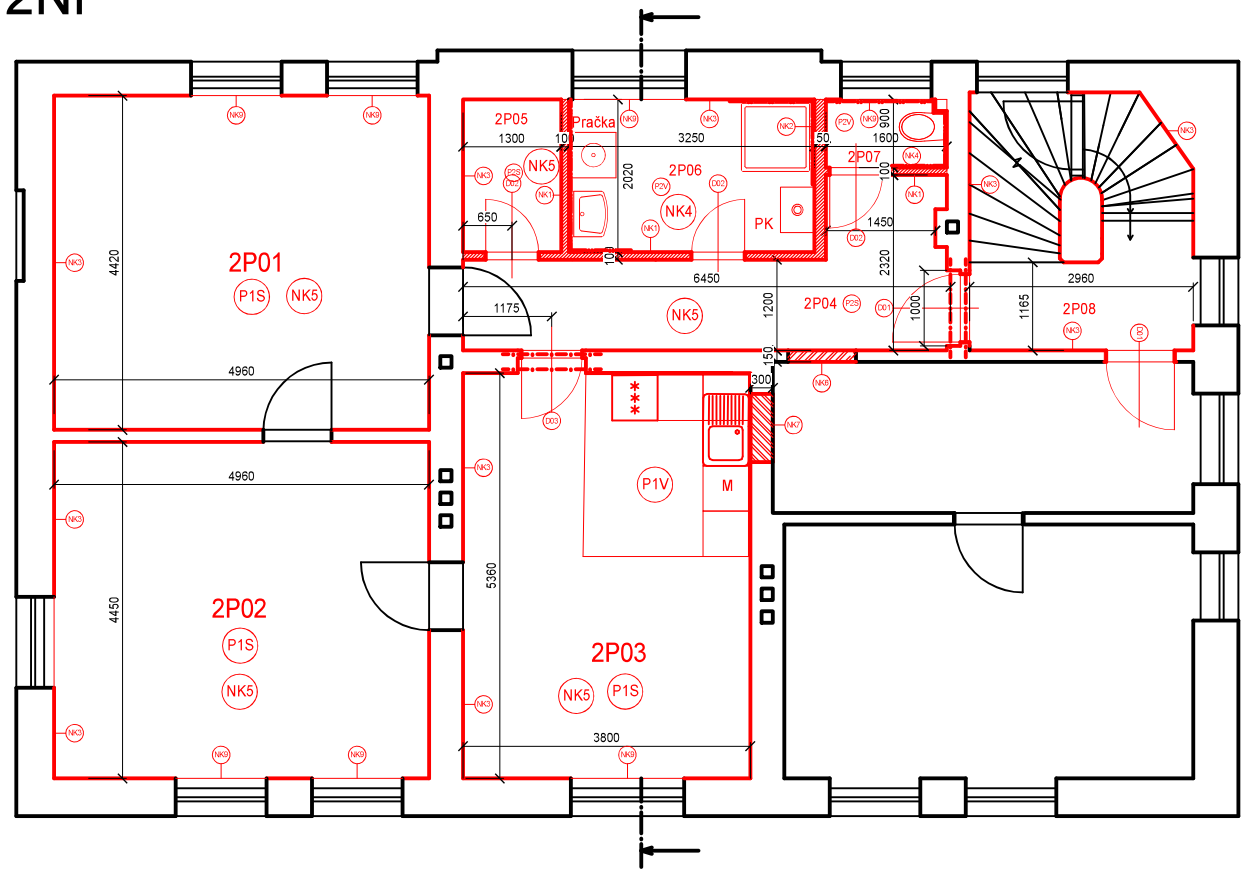

ZNAČENÍ	KLASIFIKACE	ROZMĚR
P1S	bytová jednotka 2NP - obytné místnosti	125
NÁŠLAPNÁ VRSTVA	SKLÁDANÁ VINYLOVÁ PODLAHOVÝ KRYTINA	5
IZOLAČNÍ	PODLOŽKA POD SKLADANPU VINYLOVOU PODLAHU	2
NIVELAČNÍ	SAMONIVELAČNÍ JEDNOSLOŽKOVÁ PODLAHOVÁ HMOTA NA BÁZI CEMENTU 25 Mpa	3
PENETRAČNÍ	JEDNOSLOŽKOVÝ DISPERZNÍ NÁTĚR	
ROZNÁŠECÍ VRSTVA	DESKY 12,5mm SPÁRY VRSTEV PŘELOŽENY O 1/2 ROZMĚRU	25
VYROVNÁVACÍ VRSTVA	systémový suchý podsyp	40
SEPARAČNÍ VRSTVA	prodyšná geotextilie	
SEPARAČNÍ VRSTVA	SDK deska	10
KROČEJOVÁ IZOLACE	TI deska z minerálních vláken určená do podlah mezi	40
SEPARAČNÍ VRSTVA	prodyšná geotextilie	
PODKLADNÍ VRSTVA	STÁVAJÍCÍ SKLADBA - prkenný základ 24mm - nevětraná vzduchová mezera + nosné trámy 120mm - prkna + vnitřní omítka + rákos	

ZNAČENÍ	KLASIFIKACE	ROZMĚR
P1V	bytová jednotka 2NP - kuchyňský kout	128
NÁŠLAPNÁ VRSTVA	SKLÁDANÁ VINYLOVÁ PODLAHOVÝ KRYTINA	5
IZOLAČNÍ	PODLOŽKA POD SKLADANPU VINYLOVOU PODLAHU	2
HYDROIZOLAČNÍ	Pružná hydroizolační stěrka, hydraulicky tuhnoucí, pro podlahy a stěny, min 2 vrstvy, s aplikací pásek přes rohy a styk vodorovné a horizontální plochy	3
NIVELAČNÍ	SAMONIVELAČNÍ JEDNOSLOŽKOVÁ PODLAHOVÁ HMOTA NA BÁZI CEMENTU 25 Mpa	3
PENETRAČNÍ	JEDNOSLOŽKOVÝ DISPERZNÍ NÁTĚR	
ROZNÁŠECÍ VRSTVA	DESKY 12,5mm SPÁRY VRSTEV PŘELOŽENY O 1/2 ROZMĚRU	25
VYROVNÁVACÍ VRSTVA	systémový suchý podsyp	40
SEPARAČNÍ VRSTVA	prodyšná geotextilie	
SEPARAČNÍ VRSTVA	SDK deska	10
KROČEJOVÁ IZOLACE	TI deska z minerálních vláken určená do podlah mezi	40
SEPARAČNÍ VRSTVA	prodyšná geotextilie	
PODKLADNÍ VRSTVA	STÁVAJÍCÍ SKLADBA - prkenný základ 24mm - nevětraná vzduchová mezera + nosné trámy 120mm - prkna + vnitřní omítka + rákos	

ZNAČENÍ	KLASIFIKACE	ROZMĚR
P2S	bytová jednotka 2NP - suché prostředí - předsíň, komora	128
NÁŠLAPNÁ VRSTVA	Keramická dlaždice, protiskluznost R10/B slinutá, glazovaná, otěruvzdornost PEI 5	8
SPOJOVACÍ	lepicí tmel na lepení dlažeb pro minerální podklady	2
NIVELAČNÍ	SAMONIVELAČNÍ JEDNOSLOŽKOVÁ PODLAHOVÁ HMOTA NA BÁZI CEMENTU 25 Mpa	3
PENETRAČNÍ	JEDNOSLOŽKOVÝ DISPERZNÍ NÁTĚR	
ROZNÁŠECÍ VRSTVA	2 X SÁDROKARTONOVÁ/SÁDROVLÁKNITÁ, DESKA TI. DESKY 12,5mm SPÁRY VRSTEV PŘELOŽENY O 1/2 ROZMĚRU	25
VYROVNÁVACÍ VRSTVA	systémový suchý podsyp	40
SEPARAČNÍ VRSTVA	prodyšná geotextilie	
SEPARAČNÍ VRSTVA	SDK deska	10
KROČEJOVÁ IZOLACE	TI deska z minerálních vláken určená do podlah mezi trámy	40
SEPARAČNÍ VRSTVA	prodyšná geotextilie	
PODKLADNÍ VRSTVA	STÁVAJÍCÍ SKLADBA - prkenný základ 24mm - nevětraná vzduchová mezera + nosné trámy 120mm - prkna + vnitřní omítka + rákos	

ZNAČENÍ	KLASIFIKACE	ROZMĚR
P2V	bytová jednotka 2NP - vlhké prostředí - WC, koupelna	130
NÁŠLAPNÁ VRSTVA	Keramická dlaždice, protiskluznost R10/B slinutá, glazovaná, otěruvzdornost PEI 5	8
SPOJOVACÍ	lepicí tmel na lepení dlažeb pro minerální podklady	2
HYDROIZOLAČNÍ	Pružná hydroizolační stěrka, hydraulicky tuhnoucí, pro podlahy a stěny, min 2 vrstvy, s aplikací pásek přes rohy a styk vodorovné a horizontální plochy	2
NIVELAČNÍ	SAMONIVELAČNÍ JEDNOSLOŽKOVÁ PODLAHOVÁ HMOTA NA BÁZI CEMENTU 25 Mpa	3
PENETRAČNÍ	JEDNOSLOŽKOVÝ DISPERZNÍ NÁTĚR	
ROZNÁŠECÍ VRSTVA	2 X SÁDROKARTONOVÁ/SÁDROVLÁKNITÁ, DESKA TI. DESKY 12,5mm SPÁRY VRSTEV PŘELOŽENY O 1/2 ROZMĚRU	25
VYROVNÁVACÍ VRSTVA	systémový suchý podsyp	40
SEPARAČNÍ VRSTVA	prodyšná geotextilie	
SEPARAČNÍ VRSTVA	SDK deska	10
KROČEJOVÁ IZOLACE	TI deska z minerálních vláken určená do podlah mezi trámy	40
SEPARAČNÍ VRSTVA	prodyšná geotextilie	
PODKLADNÍ VRSTVA	STÁVAJÍCÍ SKLADBA - prkenný základ 24mm - nevětraná vzduchová mezera + nosné trámy 120mm - prkna + vnitřní omítka + rákos	

ŘEZ

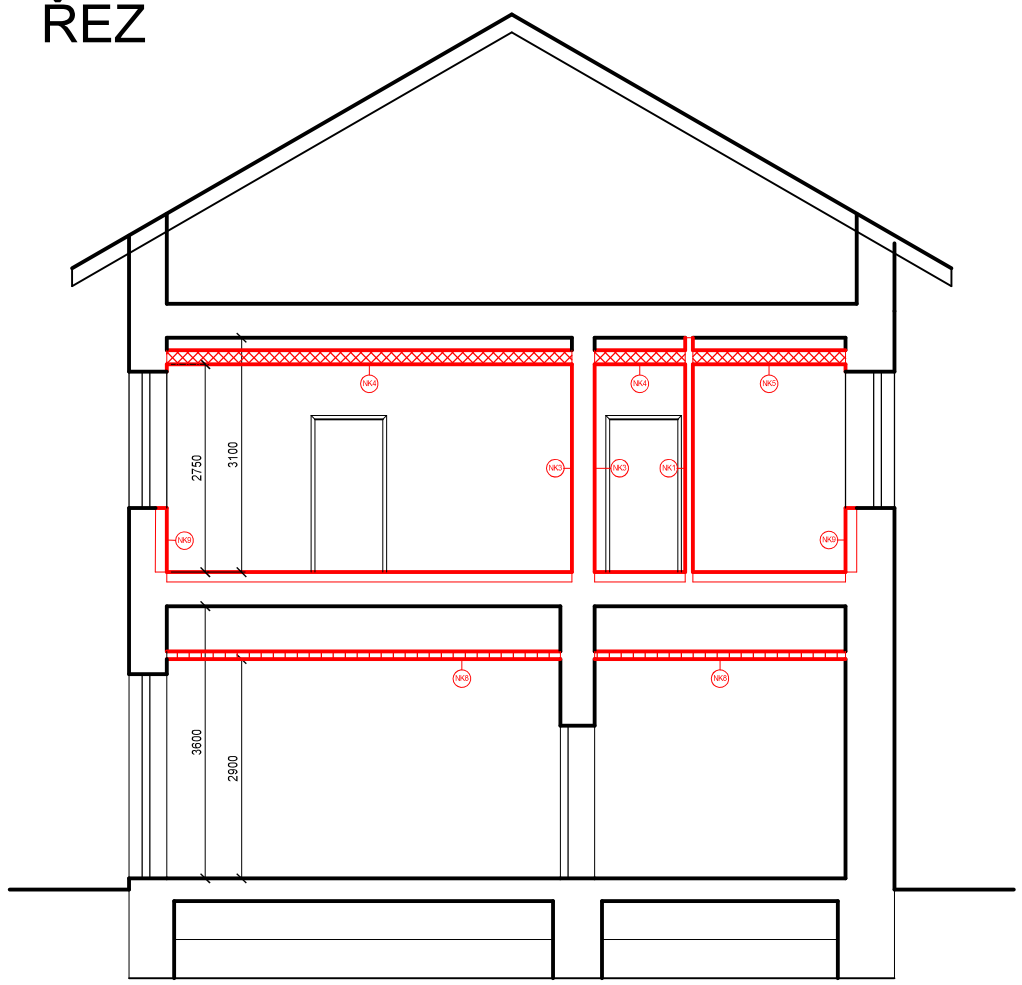

1NP

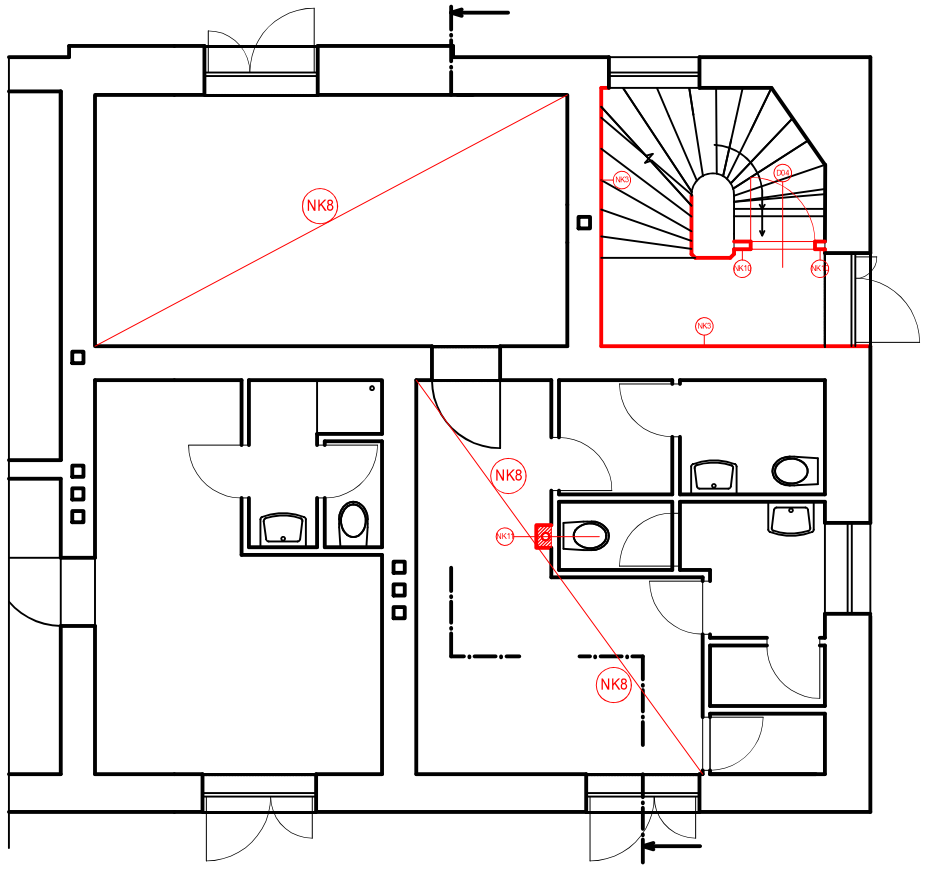

	LEGENDA				
č.m.	*popis*	*výměra m²*	*podlaha*	*stěny*	*strop*
2P01	POKOJ	21,92	P1S	NK03	NK04
2P02	POKOJ	22,07	P1S	NK03	NK04
2P03	POKOJ + KK	20,32	P1S + P1V	NK03	NK04
2P04	PŘEDSÍŇ	9,39	P2S	NK01 až NK03	NK04
2P05	KOMORA	2,62	P2S	NK01 + NK03	NK04
2P06	KOUPELNA	6,56	P2V	NK01 až NK03	NK05
2P07	WC	1,41	P2V	NK01 až NK03	NK05
2P08	SCHODIŠTĚ, CHODBA	9,15		NK03	NK03
	byt celkem:	**84,29**			

TABULKA NOVÝCH VÝPLNÍ OTVORŮ

označení	*popis*	*rozměry*	*počet*
D01	dveře vstupní bytové, jednokřídlé hladké, plné, materiál MDF deska, dřevěný rám, povrch fólie dekor dřeva, zámek bezpečnostní RC3, vložka bezpečnostní RC3, kování bezpečnostní RC3 klika-klika, protipanické, práh dřevěný lakovaný kotvený do podlahy, zárubeň nová ocelová opatřená tmavohnědý nátěr, požární odolnost EI30/DP3	900x1970 EI30/DP3	2
D02	interiérové dveře prosklenné 2/3, hladké, otevíravé, meteriál MDF deska, dřevěný rám, povrch fólie dekor dřeva, sklo dekor kůra, kování klika-klika nerez, zámková vložka pro WC, umožňující otevření z druhé strany v případě nouze, zárubeň ocelová opatřená nátěrem odstín tmavohnědý, práh dřevěný dubový kotvený do podlahy, lakovaný	700x1970	3
D03	interiérové dveře prosklenné 2/3, hladké, otevíravé, meteriál MDF deska, dřevěný rám, povrch fólie dekor dřeva, sklo dekor kůra, kování klika-klika nerez, zámková vložka dozická, zárubeň ocelová opatřená nátěrem odstín tmavohnědý, práh dřevěný dubový kotvený do podlahy, lakovaný	800x1970	1
D04	dveře exteriérové, jednokřídlé hladké, plné, materiál ocel, ocelový rám, povrch nátěr, zámek bezpečnostní RC2, vložka bezpečnostní RC2, kování bezpečnostní RC2 klika-klika, protipanické, práh dřevěný lakovaný kotvený do podlahy, zárubeň nová ocelová opatřená tmavohnědý nátěr, požární odolnost EI30/DP3	800x1970 EI30/DP3	1

LEGENDA

- SDK PŘÍČKA NK1, NK2
- ZAZDÍVKA NK6 KERAMICKÁ PŘÍČKOVKA 150MM
- ZAZDÍVKA NK7 KER. ZDIVO AKU 350 MM
- SDK PODHLED TI 150 MM
- PODHLED MINERÁLNÍ
- KERAMICKÝ OBKLAD

Název akce:

OPRAVA BYTU VÝPRAVNÍ BUDOVY
ŠUMNÁ č.p. 37

ASŘ

Investor:

Správa železnic, státní organizace
Oblastní ředitelství Brno
Kounicova 26, 611 43 Brno

Odpovědný projektant:	Ing. Tomáš Neugebauer	Datum: 02 / 2025	Zakázka č.:
Vypracoval:	Ing. Tomáš Neugebauer	Formát: 2 x A4	
Stupeň dokumentace:	Dokumentace pro provedení stavby		
Obsah výkresu:	PŮDORYS NOVÉ KONSTRUKCE, ŘEZ PŘÍČNÝ	Měřítko 1:100	Č. výkresu: D 1.1.02