



1NP

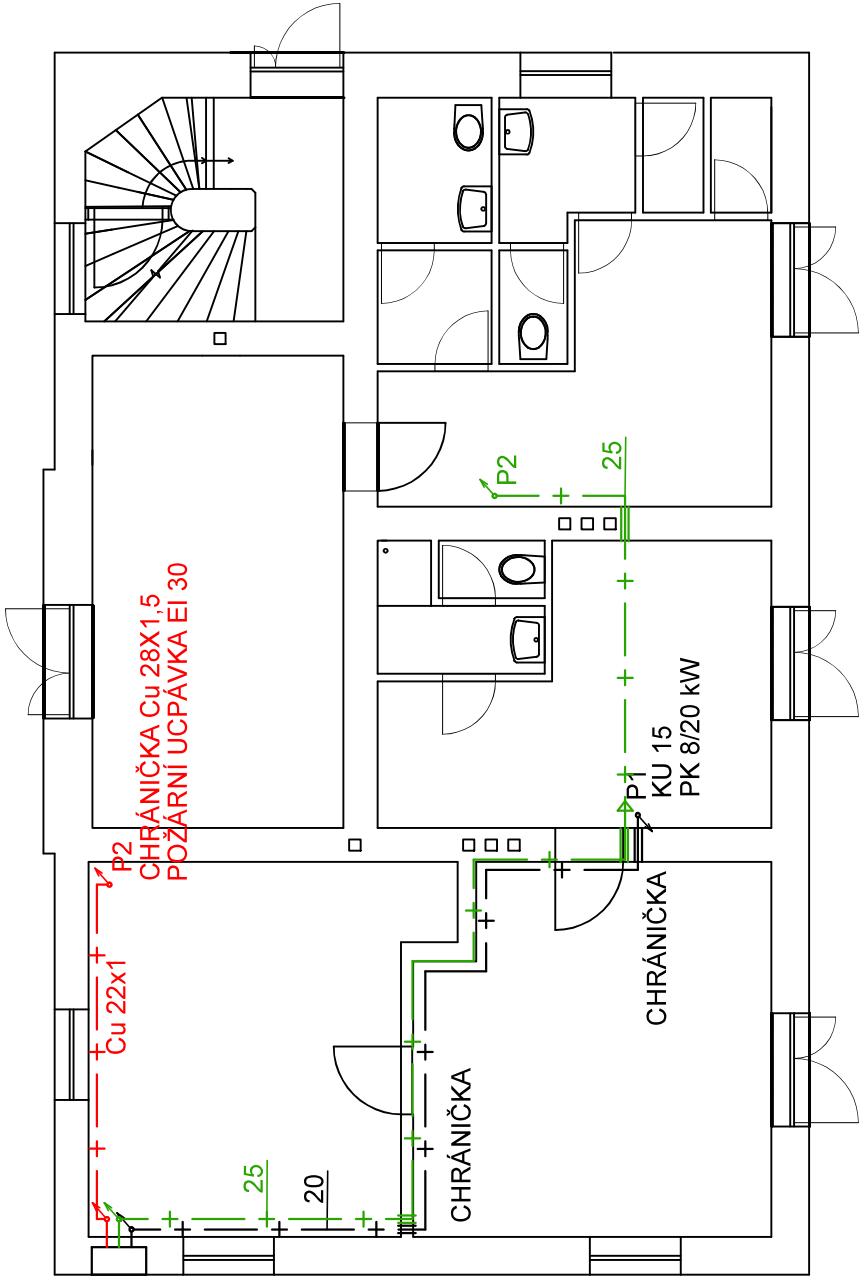

POTRUBÍ VZÁZEMÍ DK OZNAČENO PŘED CHŘÁNÍČKAMI A KOLÍNKY ŽLUTÝM PROUŽKEM ŠÍŘKY 5 CM


2NP

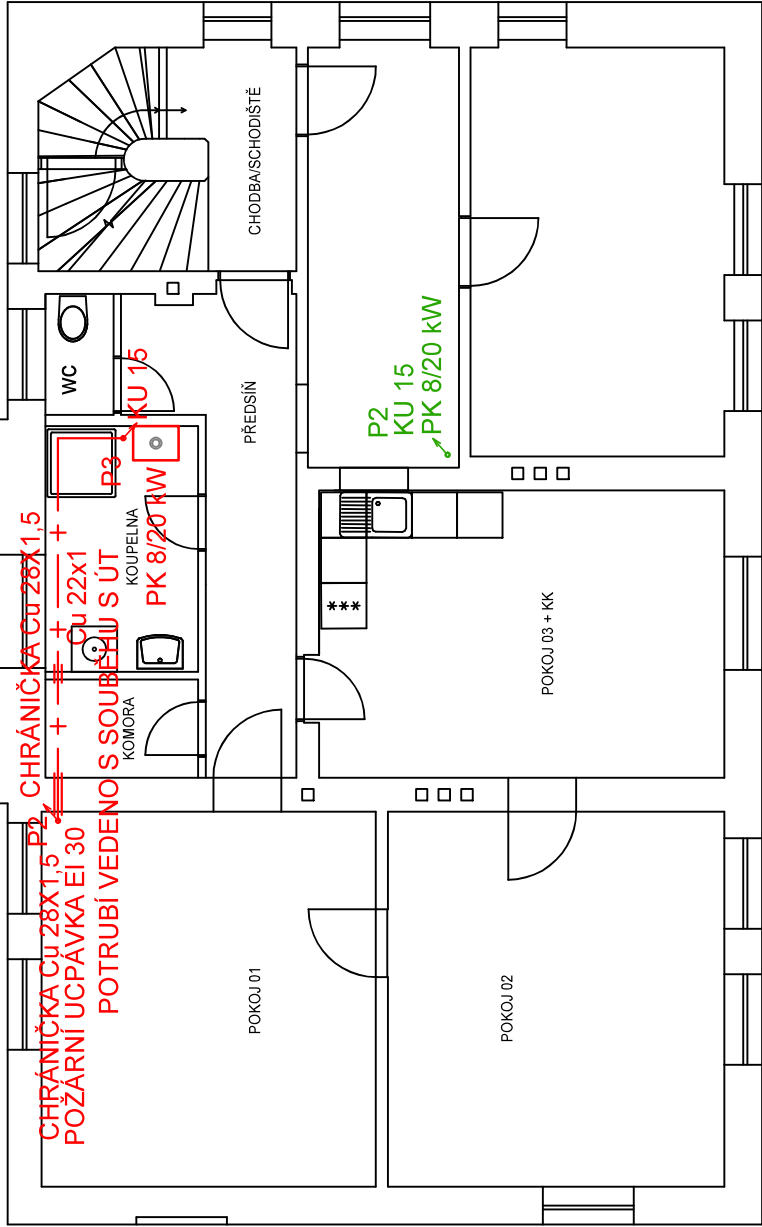

POTRUBÍ V BYTĚ OZNAČENO PŘED CHŘÁNÍČKAMI A KOLÍNKY ŽLUTÝM PROUŽKEM ŠÍŘKY 5 CM

### LEGENDA

- + — VNITŘNÍ PLYNOINSTALACE nová
- + — VNITŘNÍ PLYNOINSTALACE stávající
- + — VNITŘNÍ PLYNOINSTALACE demontovaná

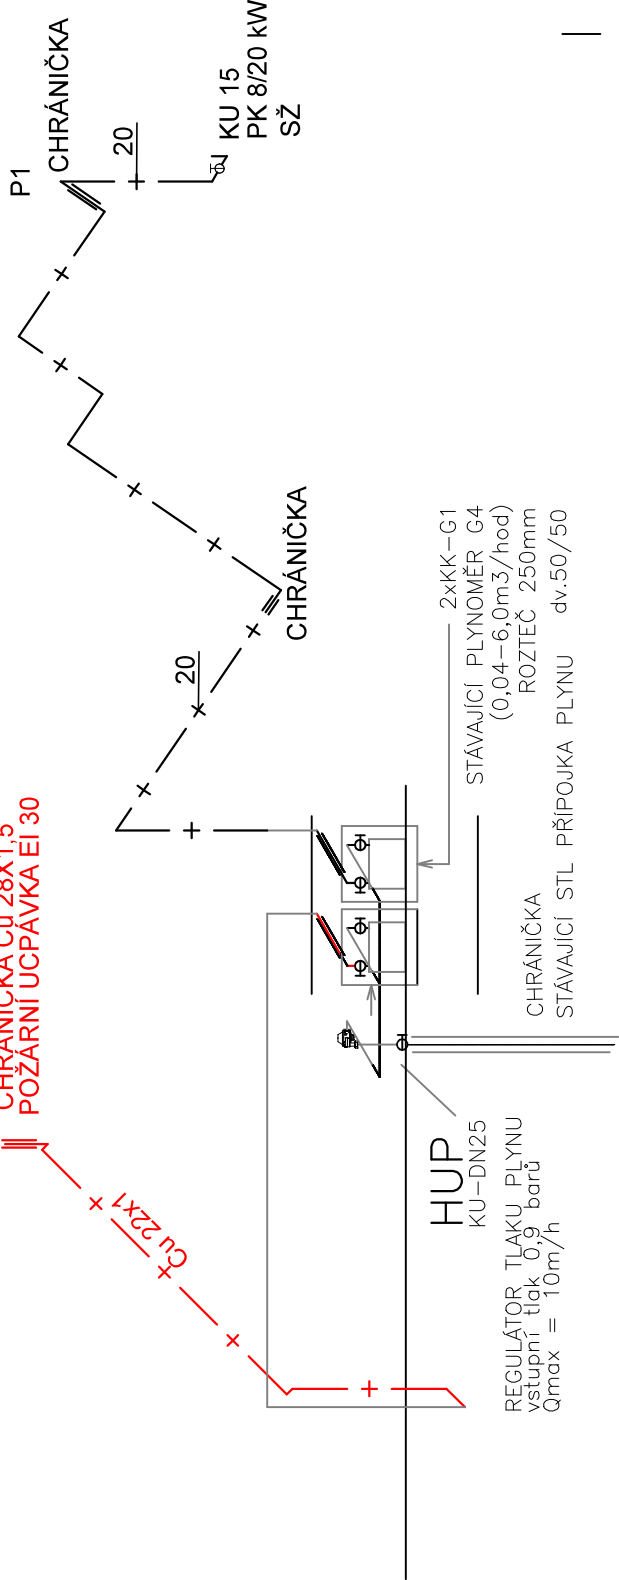

Název akce:		Investor:	
OPRAVA BYTU VÝPRAVNÍ BUDOVY		SPRÁVA ŽELEZNIC	
ŠUMNÁ č.p. 37		Správa železnic, státní organizace	
ZTI		Oblastní ředitelství Brno	
		Kounicova 26, 611 43 Brno	
Odpovědný projektant:	Ing. Tomáš Neugebauer	Datum:	02 / 2025
Vypracoval:	Ing. Tomáš Neugebauer	Formát:	2 x A4
Stupeň dokumentace: Dokumentace pro provedení stavby			
Obsah výkresu:		Měřítko	1:100
PŮDORYS, AXONOMETRIE PLYNOINSTALACE		Č. výkresu: D 1.2.01	