



ÚZEMÍ
POVRCH ÚZEMÍ
VZDÁLENOST ŠACHET
NÁZVY ŠACHET

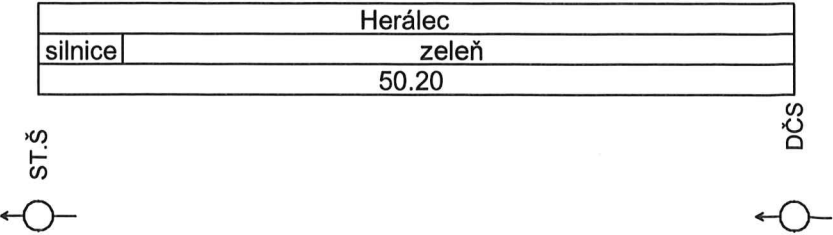

LEGENDA:
1) silnice
2) -150.00 - 6.60
3) -1.00 - -1.00
4) -1.00 - 0.00

Podélný profil přípojky

MĚŘÍTKO 1:500 / 1:100

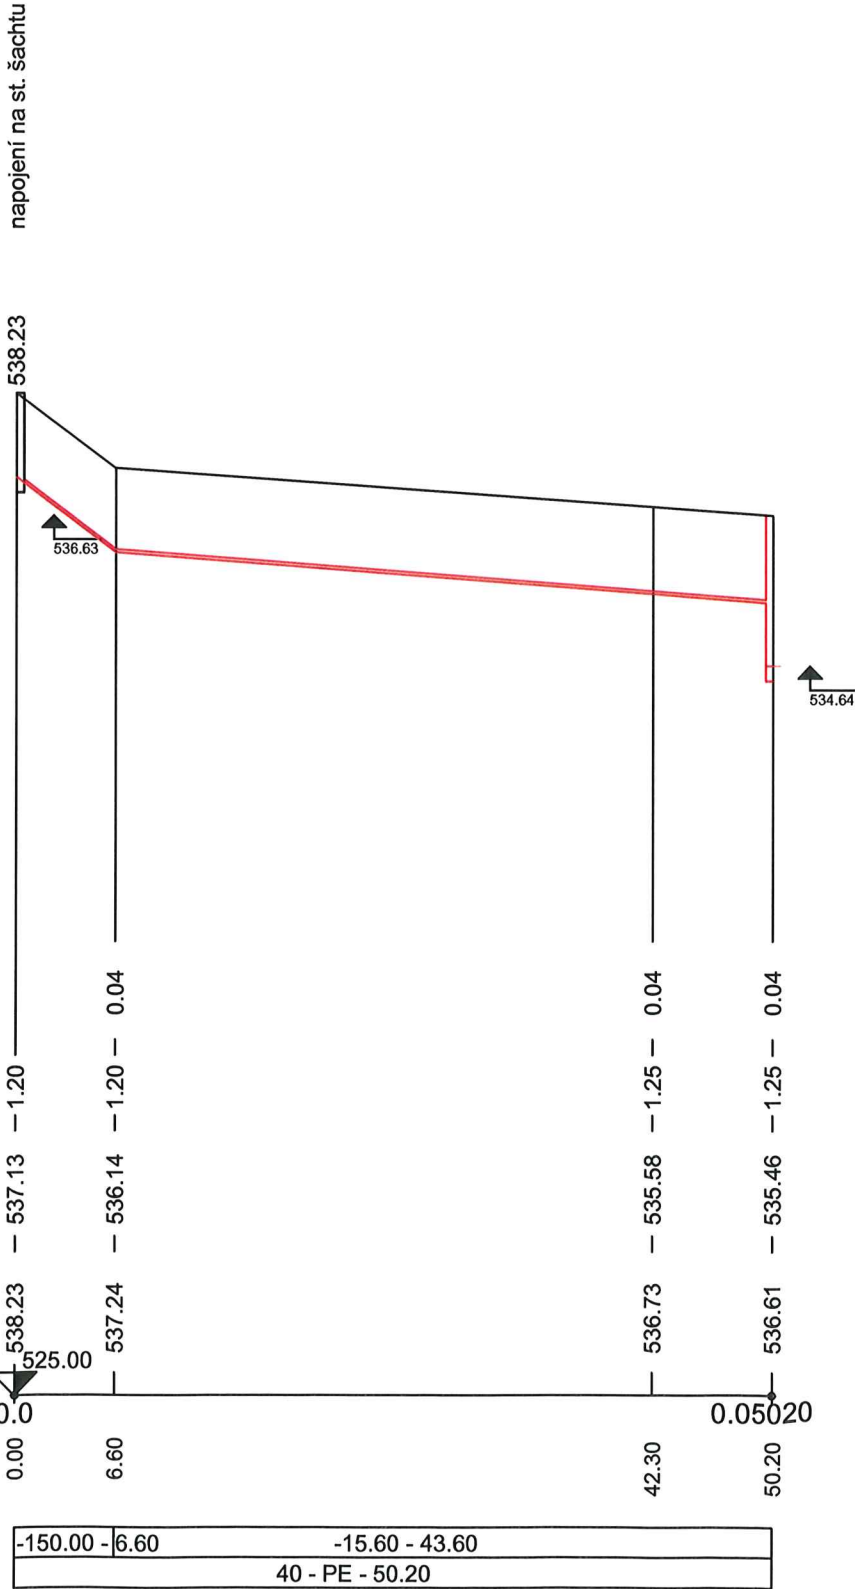

KÓTA TERÉNU
HLOUBKA VÝKOPU
KÓTA DNA POTRUBÍ
KÓTA TERÉNU
STANIČENÍ [Km],[m]

SKLON [promile] - DÉLKA [m]
DN [mm] - MATERIAL - DELKA [m]



| | | | | | | |
|--|----------|-------------------------------------|----------------|---|-------------|-------|
| Autorizovaná projekční kancelář | | <div>EFEKT projekt s.r.o.</div> | | Beckovského 1882 580 01 Havlíčkův Brod tel./fax: 569 431 005 mobil : 608 419 357 604 595 808 efekt.projekt@seznam.cz | | |
| VEDOUcí PROJEKTU : | | VYPRACOVAL : | | KONTRLOVAL : | | |
| Lenka Rehtigová | | Lenka Rehtigová | | Lenka Rehtigová | | |
| | | | | | | |
| INVESTOR : Správa železnic, státní organizace, Dlážděná 1003/7, Nové Město, 11000 Praha 1 | | | | DATUM : červen 2023 | | |
| Kraj : | Vysočina | MÚ : | Havlíčkův Brod | Zakázka : 23017 | | |
| Akce : DOMOVNÍ ČERPACÍ ŠACHTA na p.č.1151/2, k.ú. Herálec | | | | Formát : | 2A4 | kopie |
| | | | | Stupeň : | DSP | |
| | | | | Měřítko : | 1 : 500/100 | |
| | | | | | | |
| Obsah : Podélný profil přípojky | | | | výkres č. D1 | | |