

			ČÍSLO SOUPRAVY:
REVIZE Č.	DATUM	ZMĚNA	




JICOM, spol. s r.o.  
Jarní 1116/50  
614 00 Brno




SUDOP BRNO, spol. s r.o.  
Kounicova 26  
611 36 Brno

OBJEDNAVATEL:	Správa železnic, státní organizace, Oblastní ředitelství Brno, Kounicova 26, 611 43 Brno		tel. : +420 972 625 804 E-mail: sudop@sudop-brno.cz	
PROFESNÍ SKUPINA:	24 SILNOPROUD	VEDOUČÍ PROF. SKUPINY ING. JAN ZÁŘECKÝ	GENERÁLNÍ ŘEDITEL ING. KAMIL CHMELA	
ODPOVĚDNÝ PROJ. ZAKÁZKY ING. JAN ZÁŘECKÝ <i>Galuch</i>	ODPOVĚDNÝ PROJ. PS, SO ING. JAN ZÁŘECKÝ	NAVRHL, VYPRACOVAL ING. DANIEL ŠMEHLÍK	KONTRLOLOVAL ING. PETR KORTYŠ	
KRAJ : VYSOČINA	POVĚŘENÝ OÚ : HERÁLEC		STUPEŇ : PDPS	
Herálec - budova výpravny SO 01 Elektroinstalace			ZAK. ČÍSLO 21143-01-0523	ARCH. ČÍSLO 2023240002
			MĚŘITKO	POČET FORMÁTŮ
			DATUM: 10/2024	
			ČÁST DOKUM. D.2.2.1	PŘÍLOHA 9
Rozvaděč RH01				



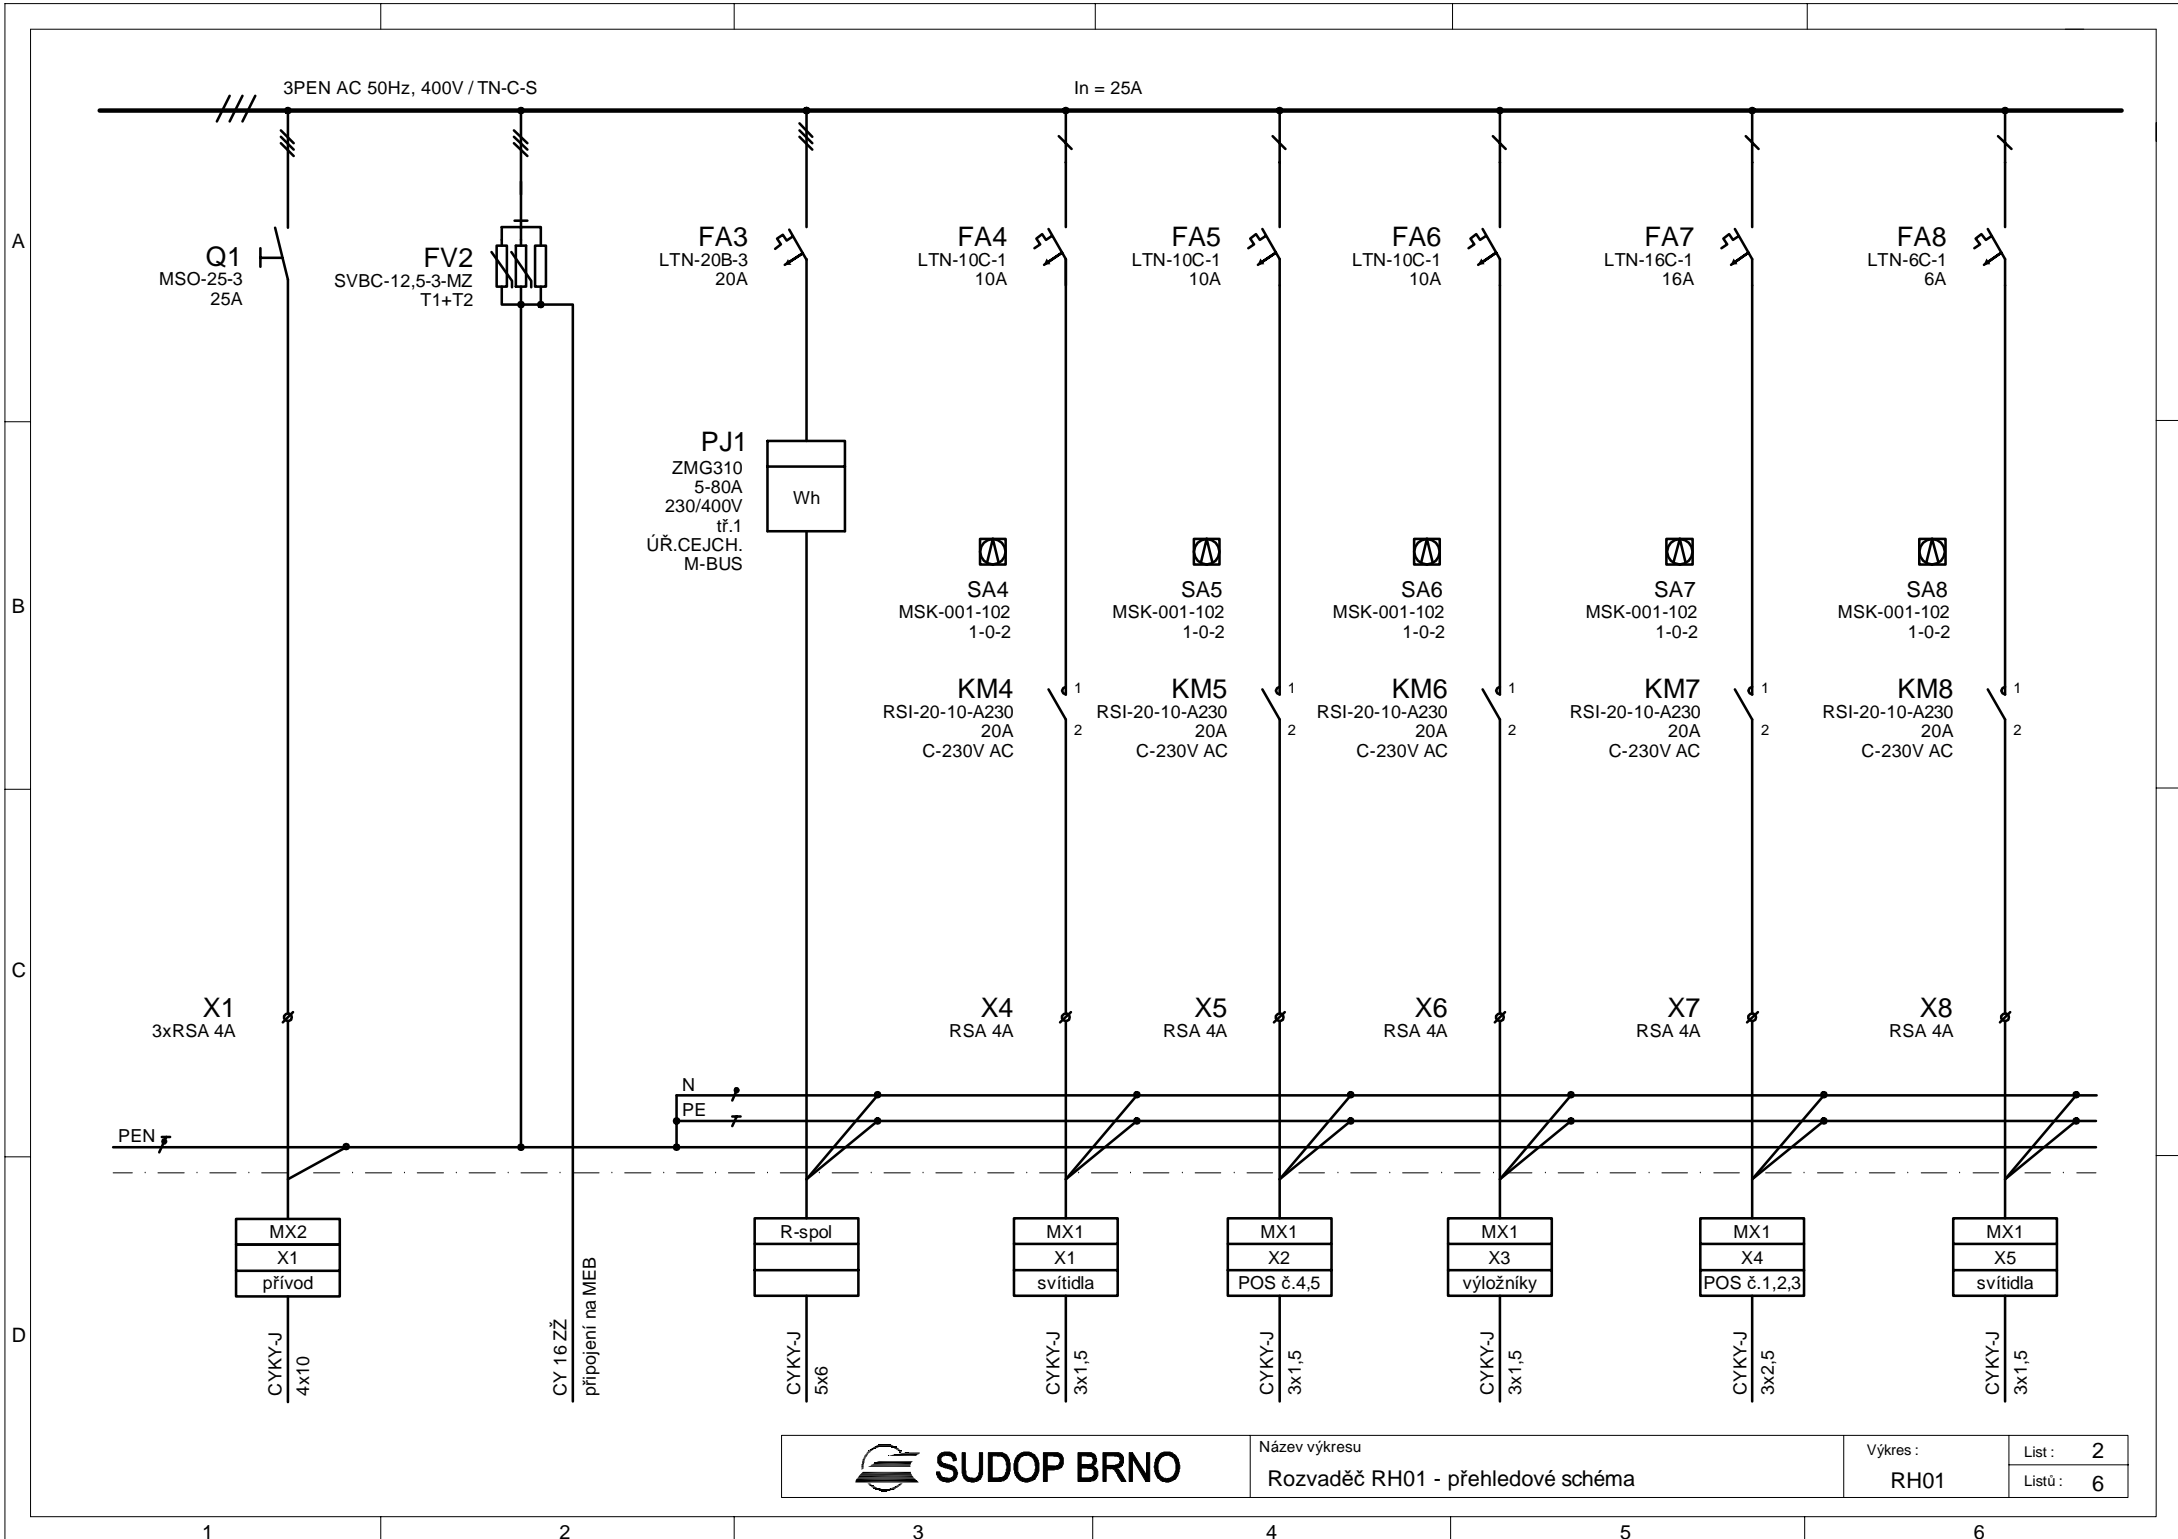

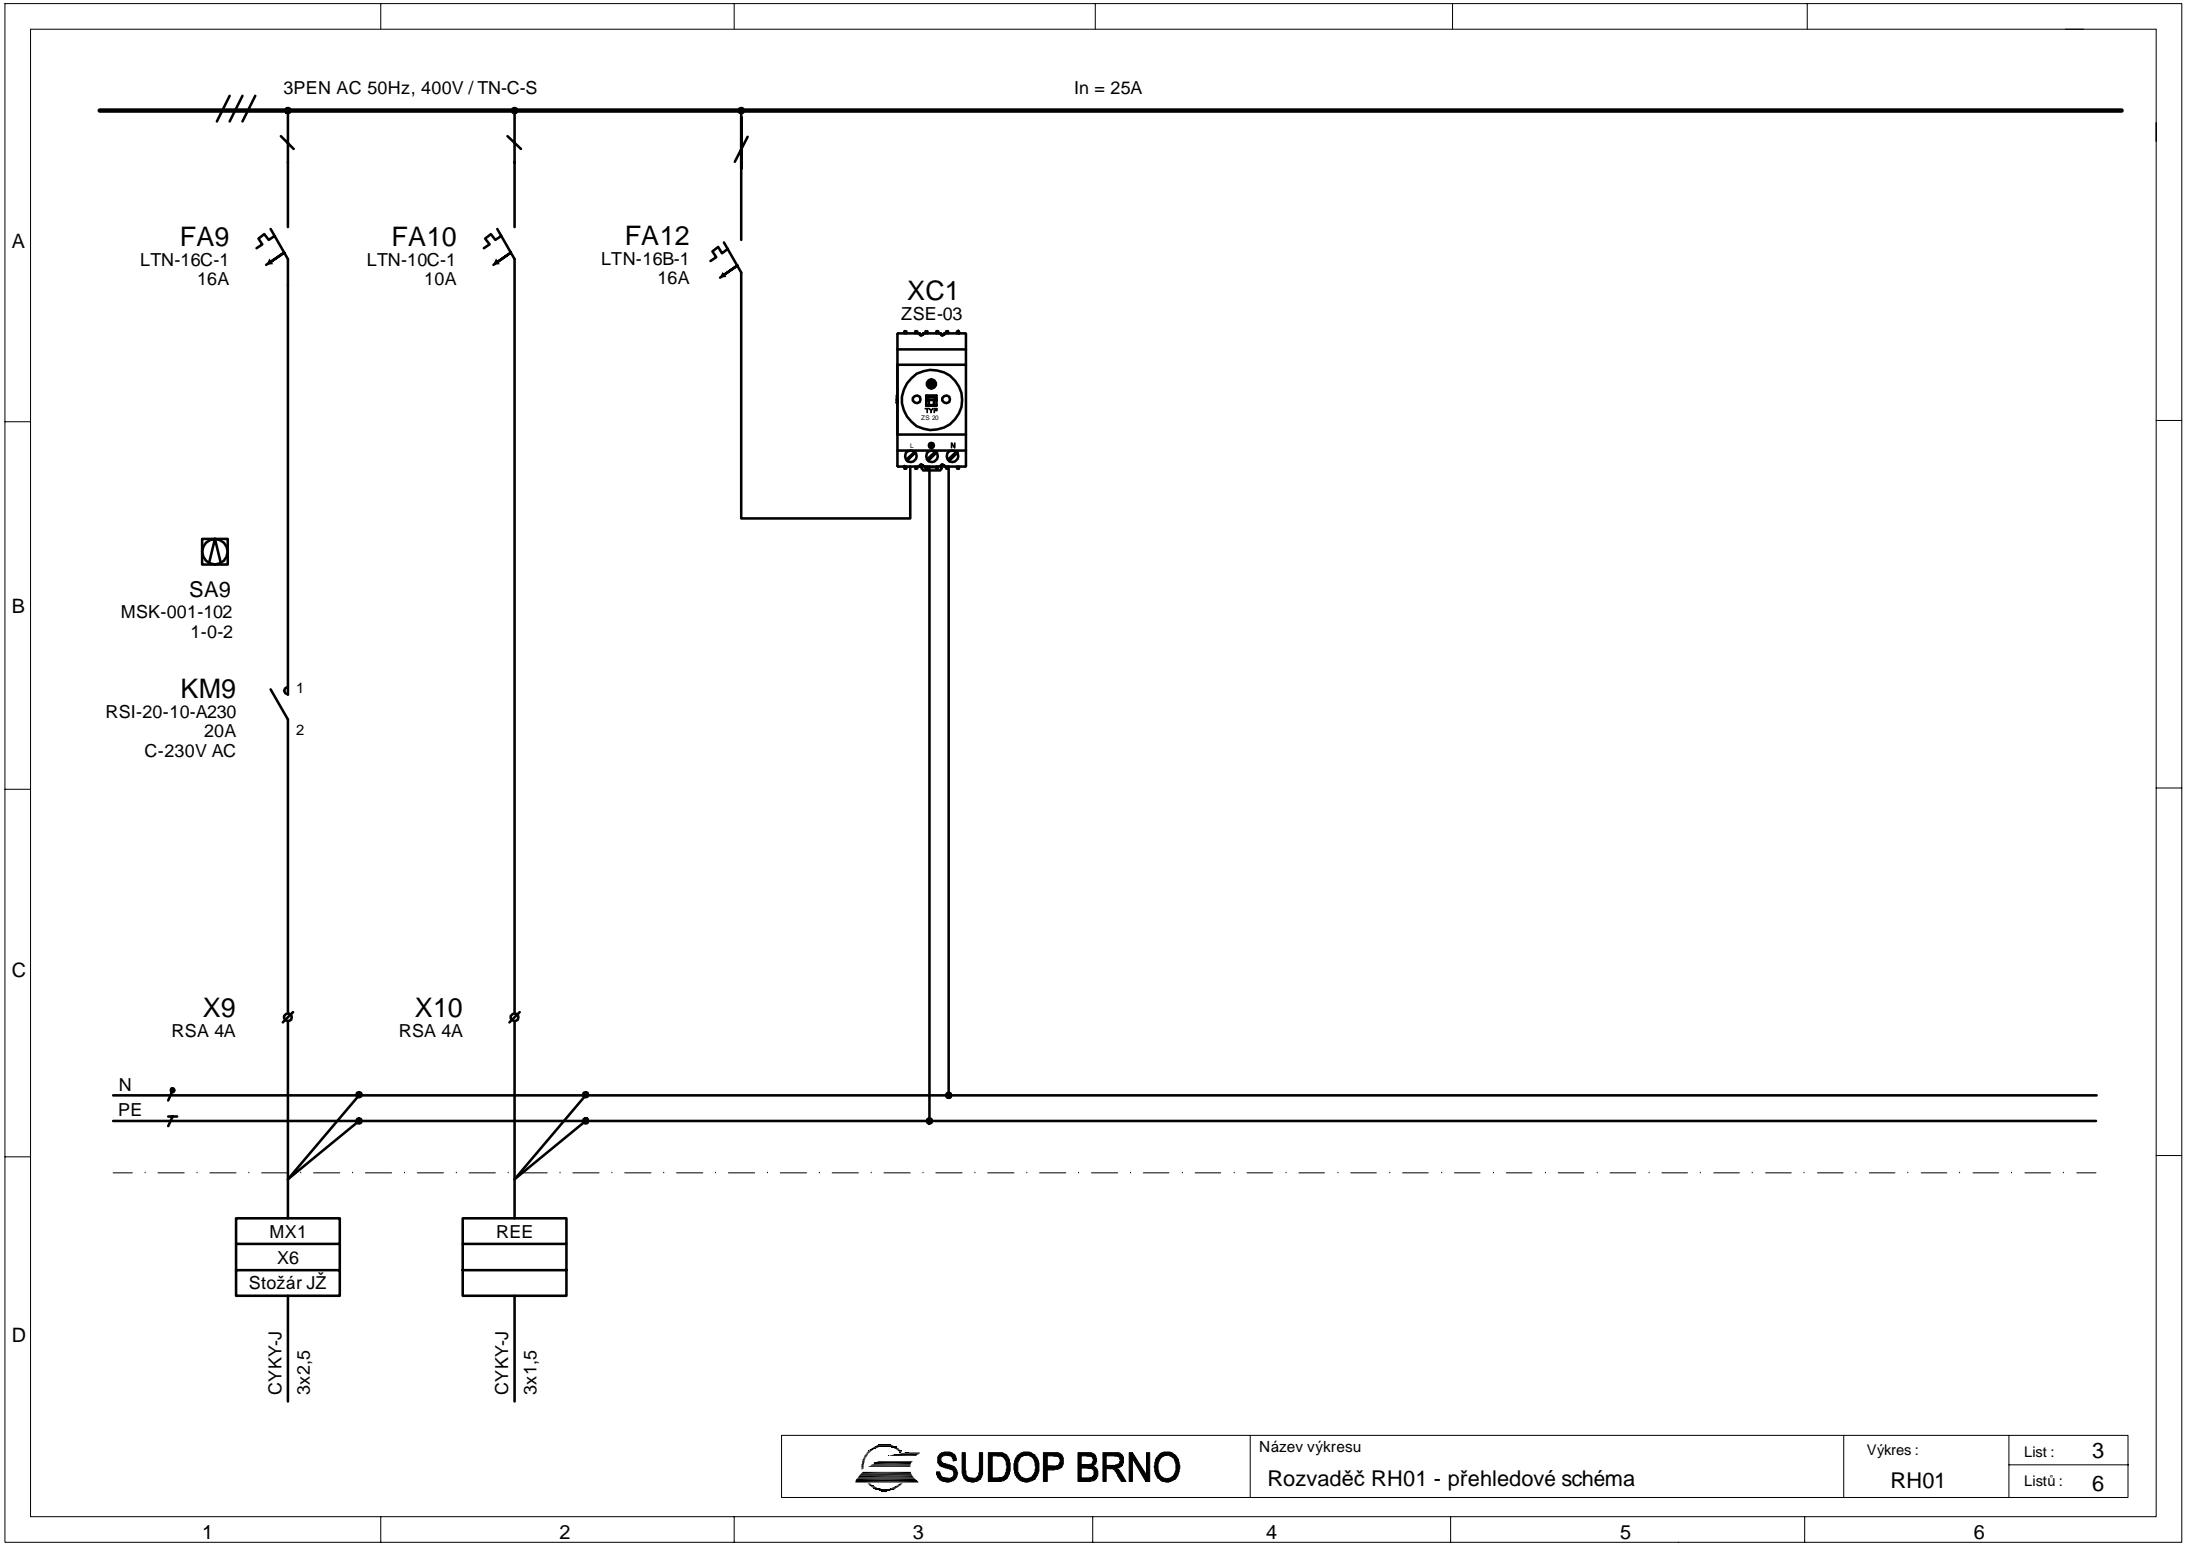

SUDOP BRNO

Název výkresu

Rozvaděč RH01 - přehledové schéma

Výkres :


RH01

List :

3

Listů :

6

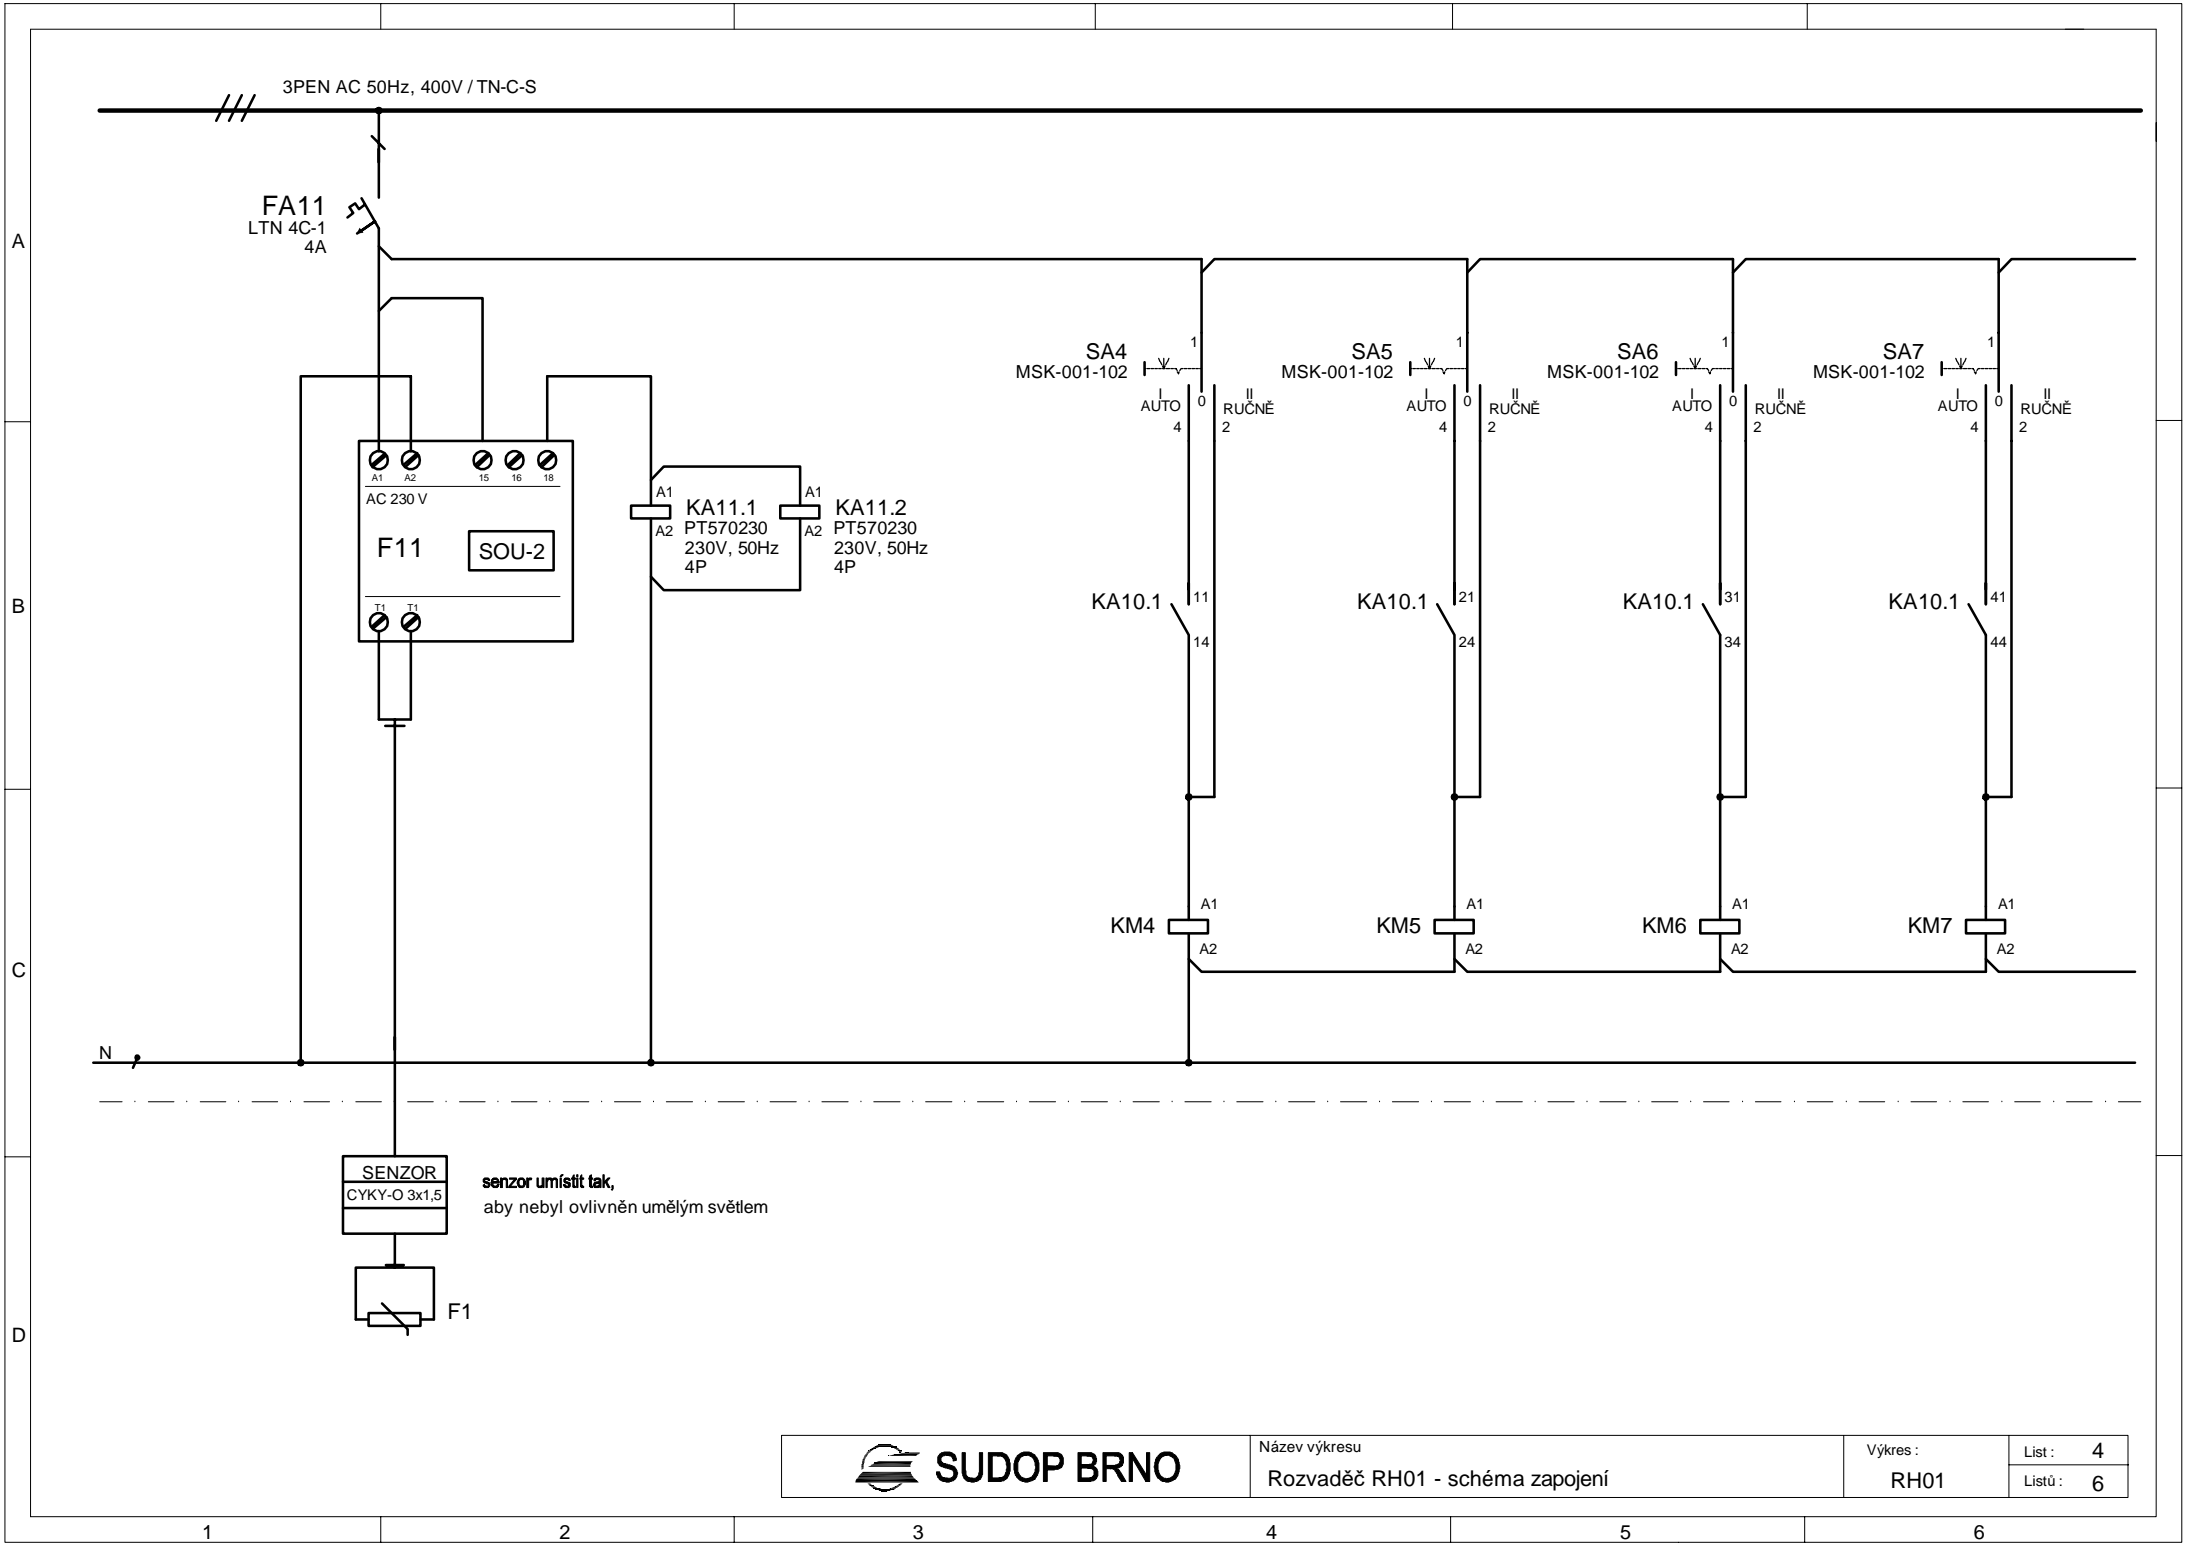

SUDOP BRNO

Název výkresu

Rozvaděč RH01 - schéma zapojení

Výkres :


RH01

List :

4

Listů :

6

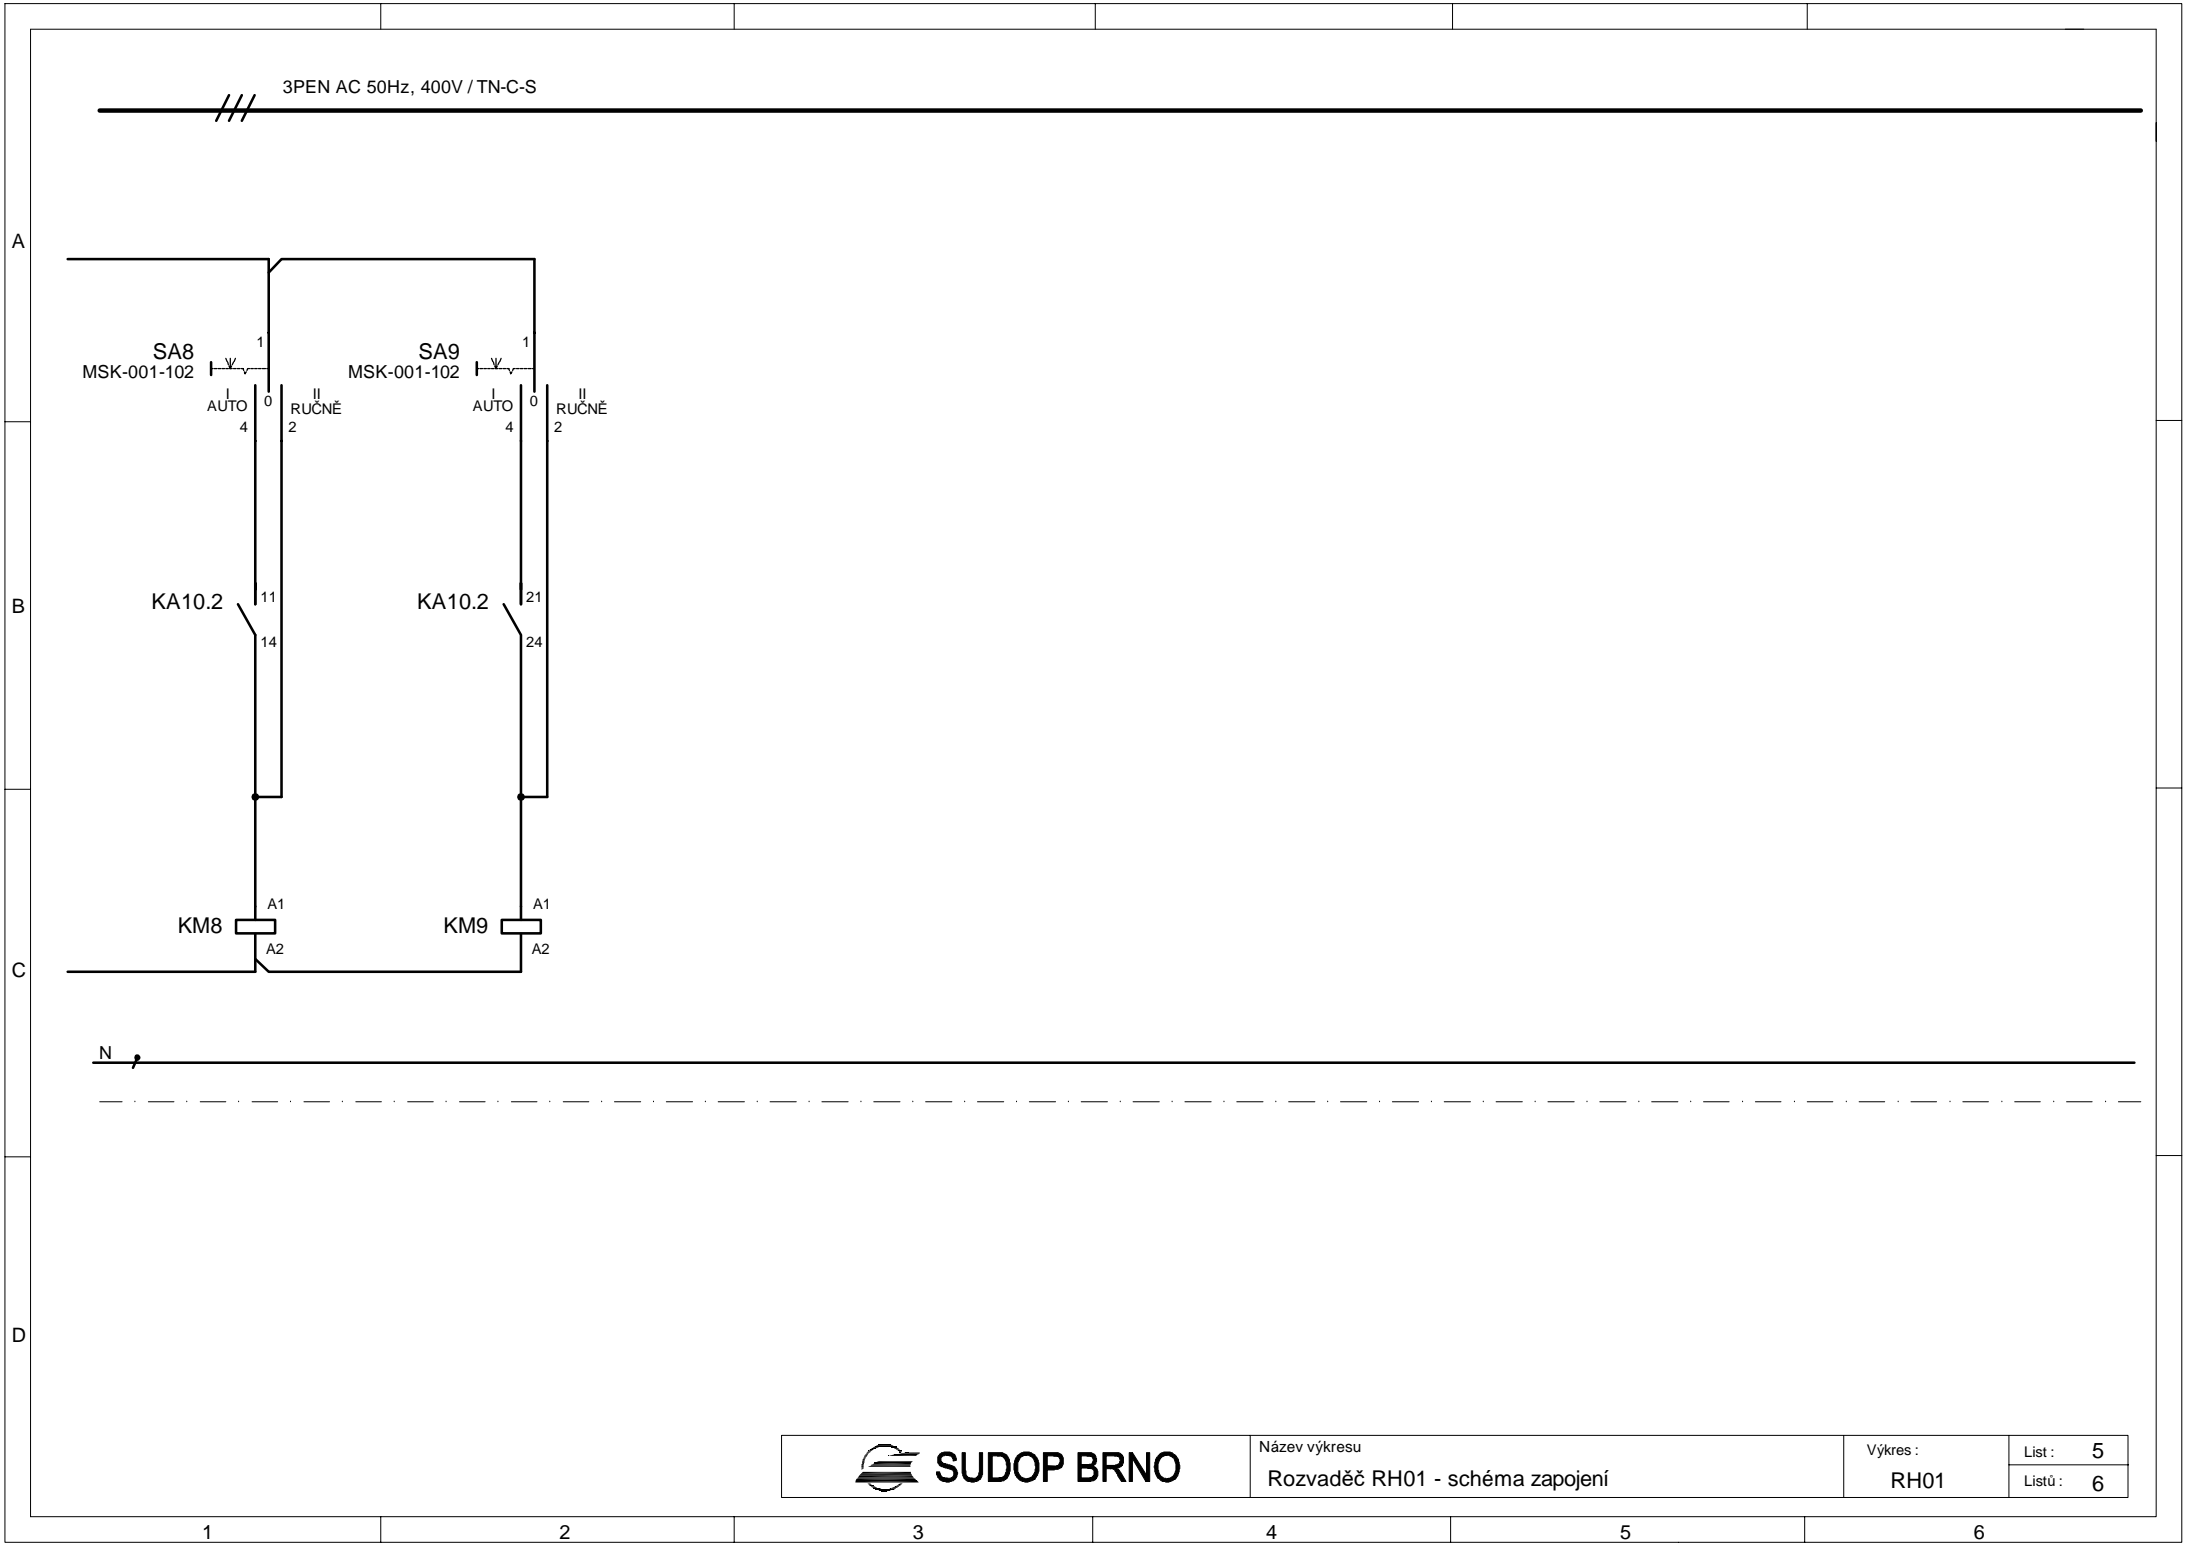

 SUDOP BRNO

Název výkresu

Rozvaděč RH01 - schéma zapojení

Výkres :


RH01

List :

5

Listů :

6

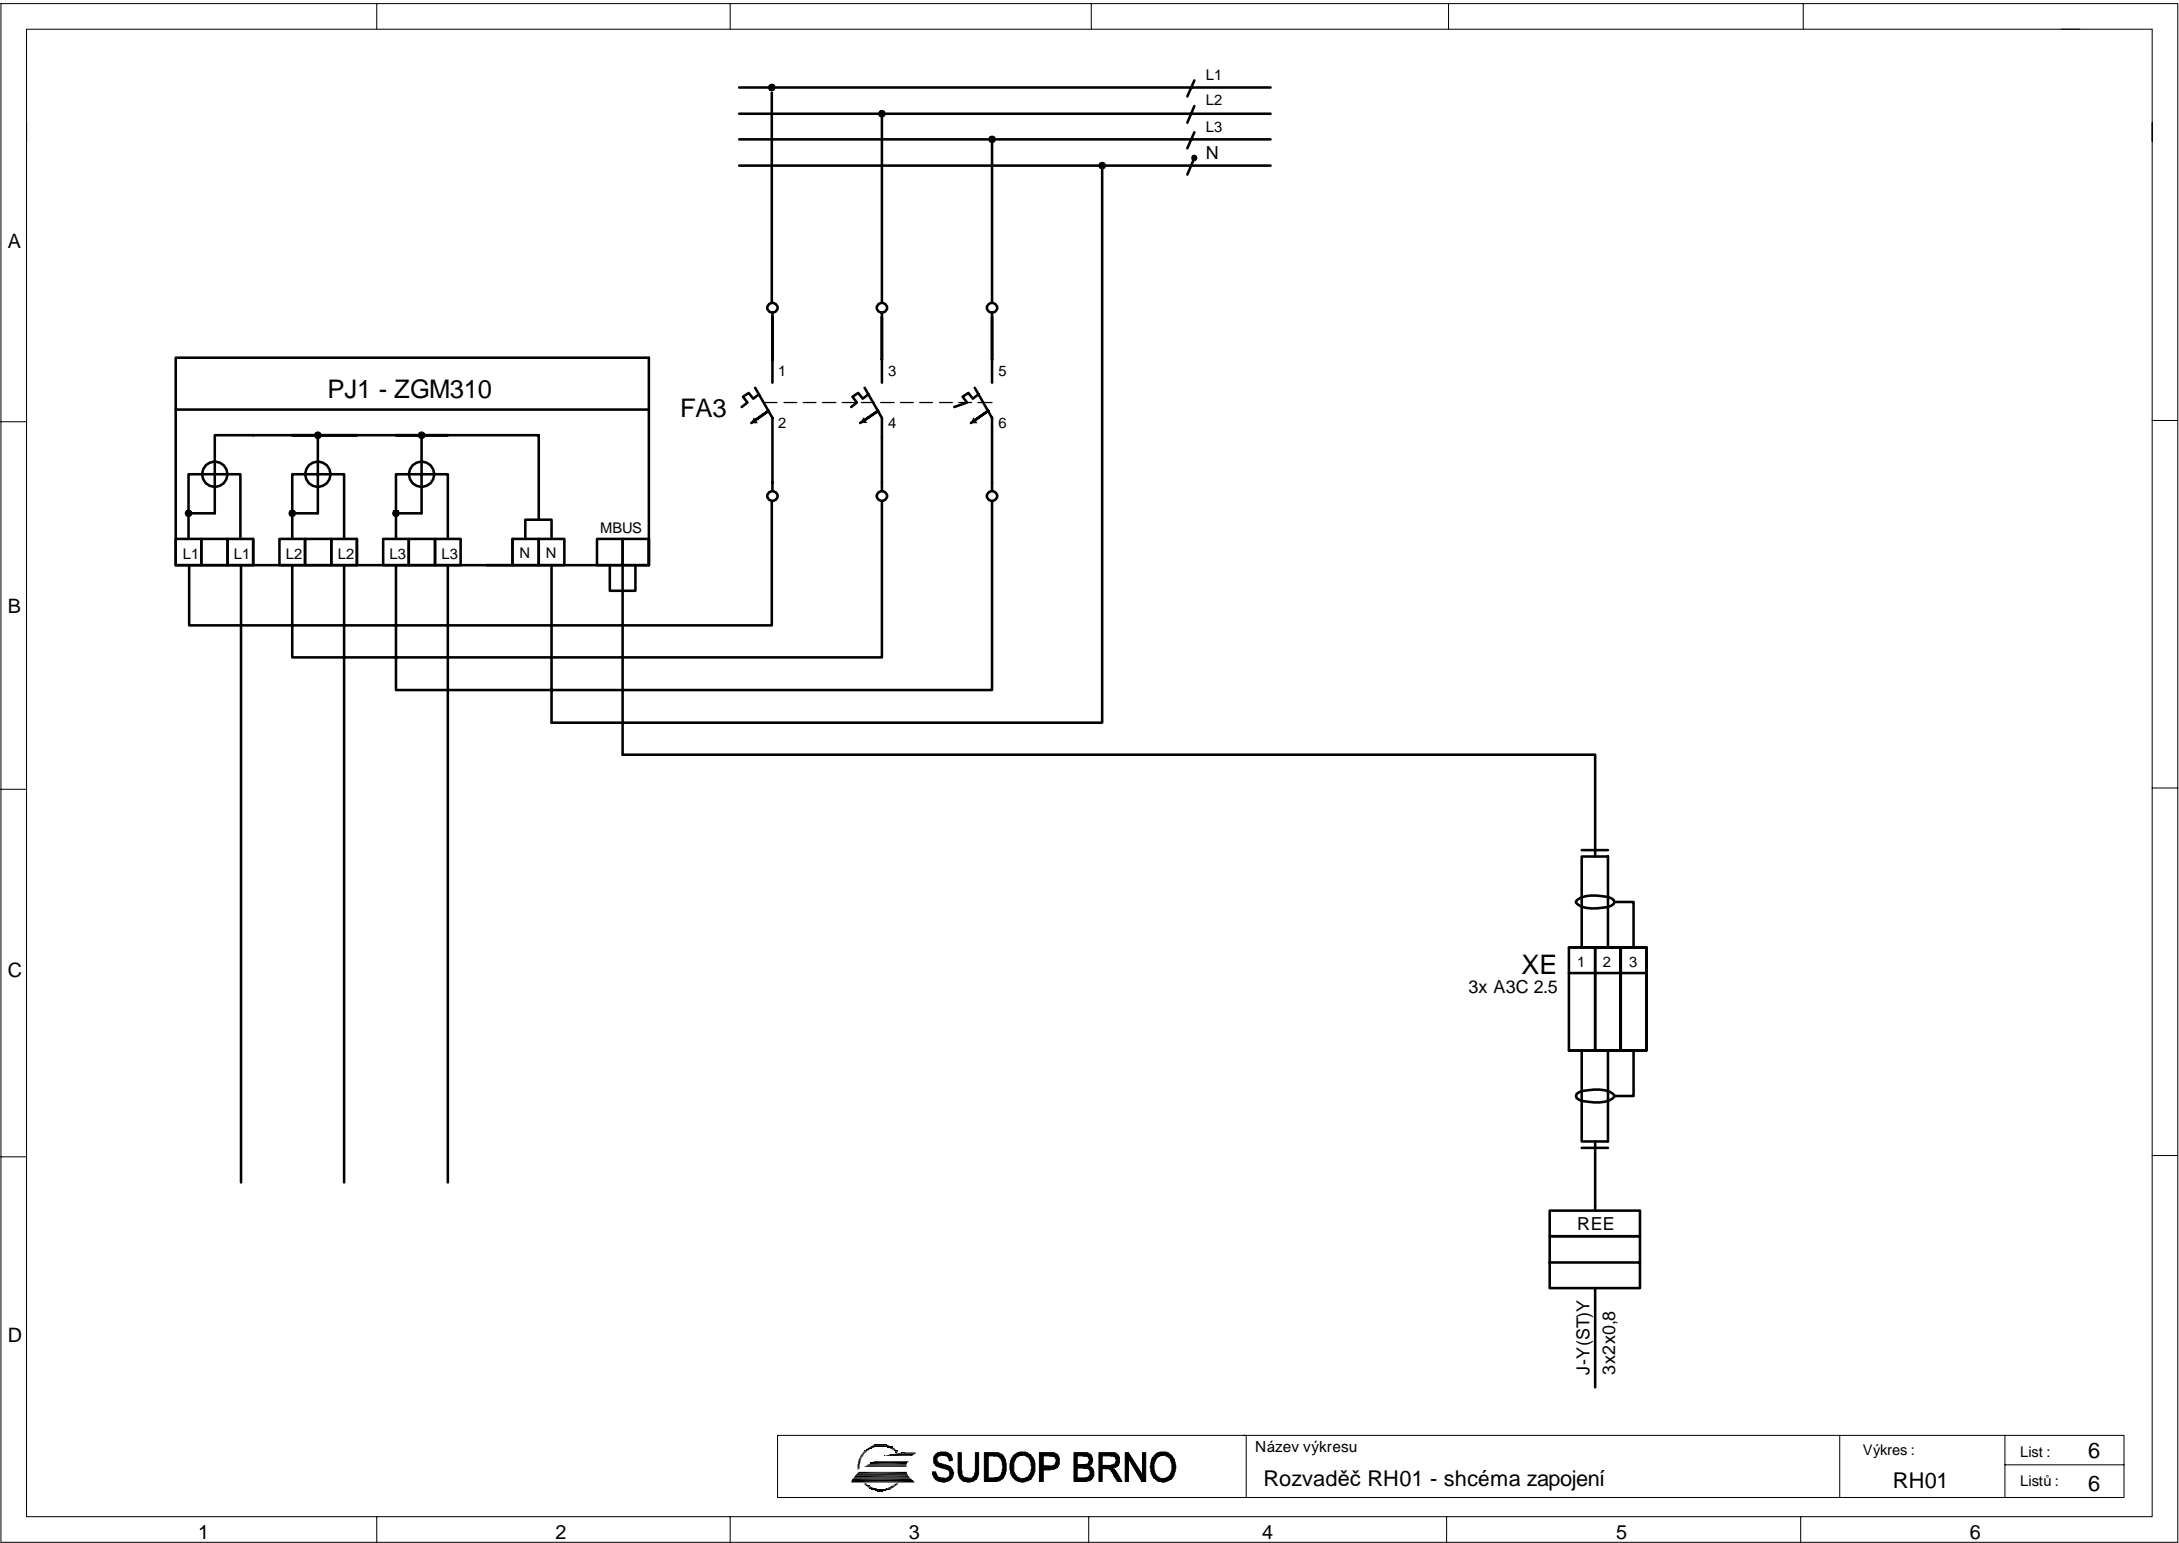

**SUDOP BRNO**

Název výkresu

Rozvaděč RH01 - schéma zapojení

Výkres :

RH01

List :

6

Listů :

6