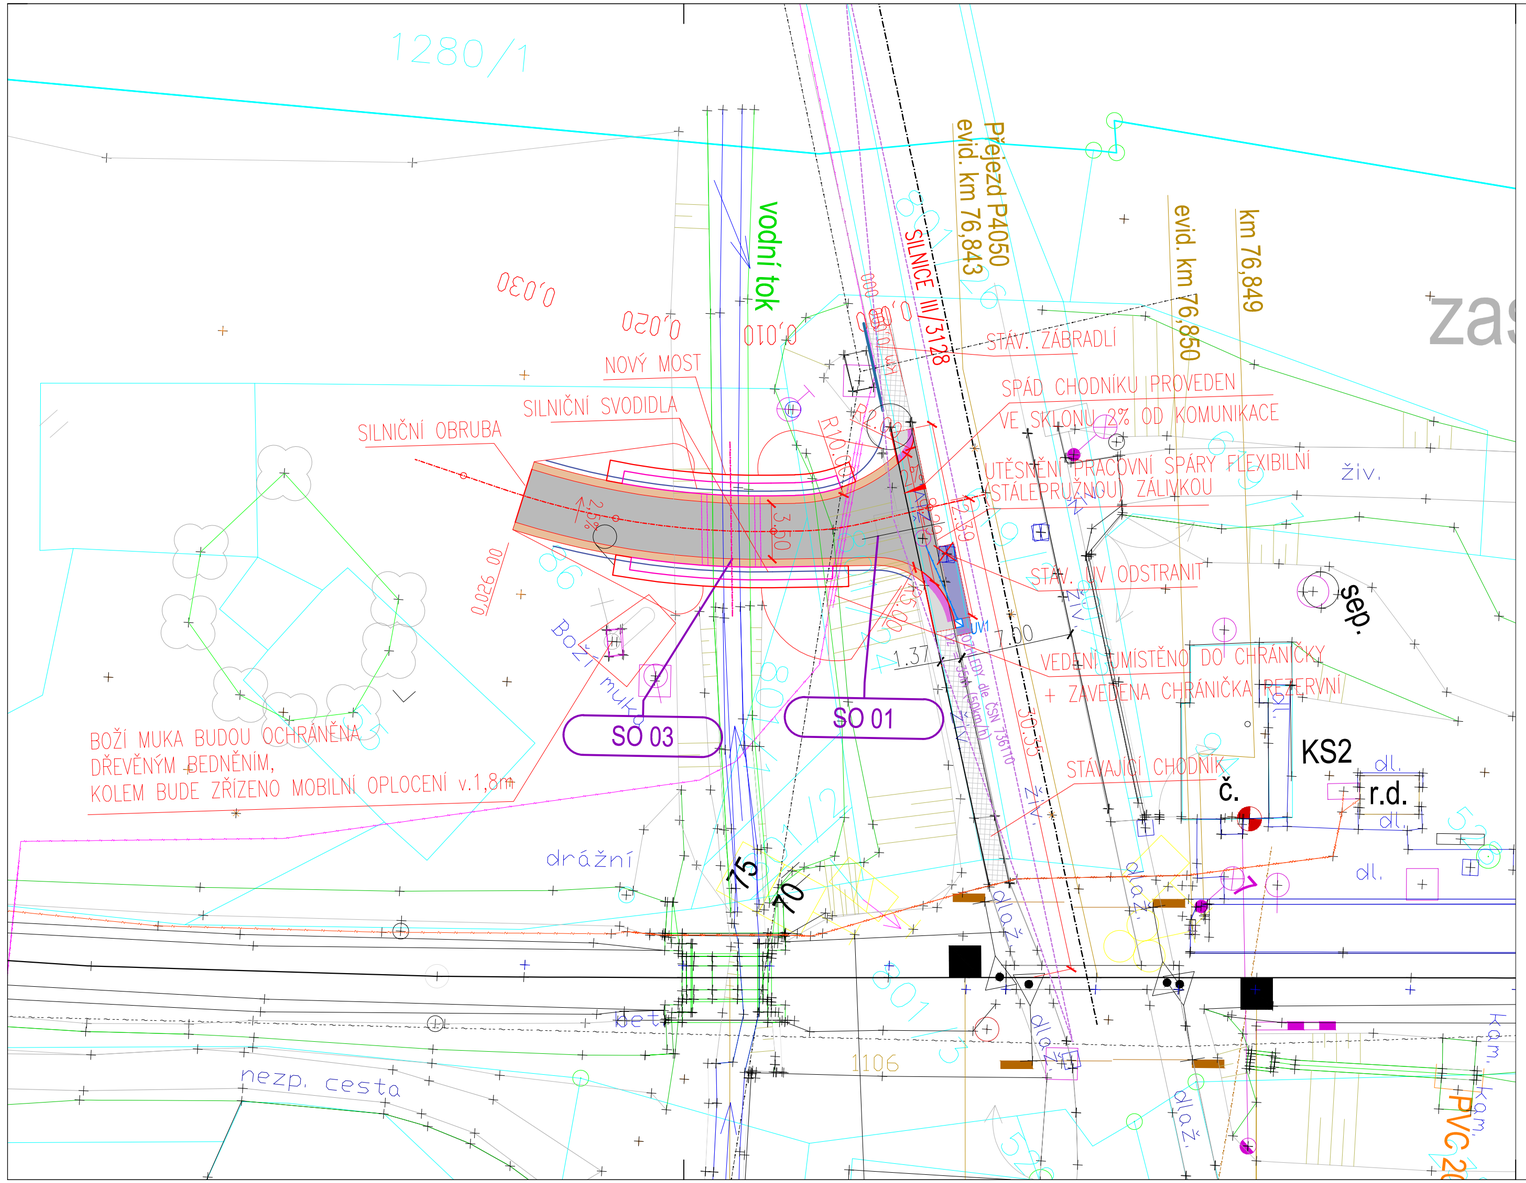

STÁVAJÍCÍ INŽENÝRSKÉ SÍTĚ

- STÁVAJÍCÍ VODOVODNÍ POTRUBÍ VE SPRÁVĚ OBCE ZÁCHLUMÍ - ORIENTAČNÍ ZÁKRES
- STÁVAJÍCÍ KABELOVÉ VEDENÍ VE SPRÁVĚ CD-TELEMATIKA - ORIENTAČNÍ ZÁKRES
- STÁVAJÍCÍ METALICKÝ KABEL VE SPRÁVĚ CETIN a.s.
- STÁVAJÍCÍ NADZEMNÍ VEDEDENÍ NN, DO 1KV, VE SPRÁVĚ ČEZ DISTRIBUCE A.S.
- STÁVAJÍCÍ KABELOVÉ VEDEDENÍ SSZT

LEGENDA MATERIÁLŮ:

- ÚČELOVÁ KOMUNIKACE – POVRCH PENETRAČNÍ MAKADAM
- SILNICE III/3128 – POVRCH ASFALTOVÝ BETON
- CHODNÍK – POVRCH ASFALTOVÝ BETON
- ZÁMKOVÁ DLAŽBA S HMATOVOU ÚPRAVOU /ODSTÍN ČERVENÁ/, TLOUŠŤKA DL.80 mm
- NEZPEVNĚNÁ KRAJNICE, Š. 0,5m
- NAVRŽENÁ ULIČNÍ VPUSŤ UV 50, DOPR.ZATÍŽ.D400,

SO 01 KOMUNIKACE

Veškerá práva vyhrazena. Tento výkres a detail je majetkem projektanta a nesmí být použit celý ani z části bez písemného souhlasu.

ZODP. PROJEKTANT	VYPRACOVAL
ING. JIŘÍ MAREK	JAN JELÍNEK
KONTROLOVAL	HIP
RADEK KVEREK, DiS.	RADEK KVEREK, DiS.
OBEC: ZÁCHLUMÍ	KRAJ: PARDUBICKÝ KRAJ

INVESTOR: Správa železnic, státní organizace
Dlážděná 1003/7, 110 00 Praha 1

ZADAVATEL: Správa železnic, státní organizace
Stavební správa východ
Nerudova 1, 772 58 Olomouc

SPRÁVA ŽELEZNIC

GENERÁLNÍ PROJEKTANT

DMC
Havlíčkův Brod s.r.o.
Průmyslová 941
580 01 Havlíčkův Brod
PROJEKTOVÁNÍ INŽENÝRSKÝCH STAVEB
tel.: 724 155 348
e-mail: příjmení@dmchb.cz

NÁZEV AKCE:

Náhrada přejezdu P4049 v km 76,708 trati Chlumec nad Cidlinou – Lichkov

SITUACE NAVRŽENÉHO STAVU

DATUM	7/2020
STUPEŇ PD	DSP+PDPS
Č. ZAKÁZKY	19056
MĚŘÍTKO	1:250
ČÁST. DOKUM.	Č. VÝKRESU
E.1.1	2