


PŘÍČNÝ ŘEZ " A -A " (MOSTNICE Č. 24) M 1:50

SOUŘADNICOVÝ SYSTÉM: S-JTSK  
VÝŠKOVÝ SYSTÉM: Bpv

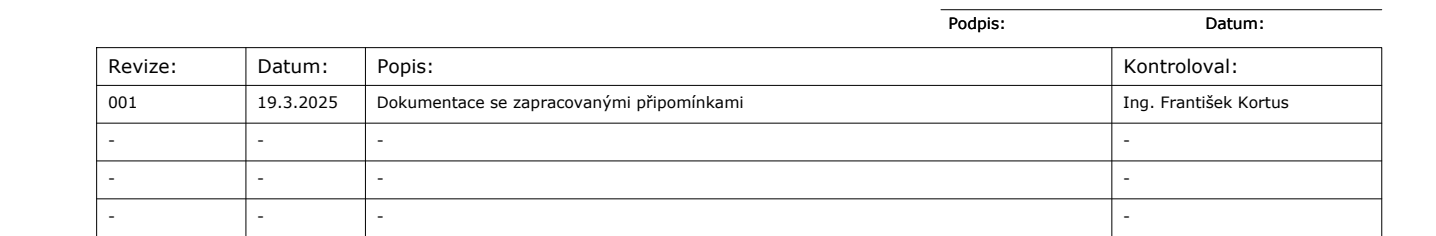

Zhotovitel díla:	<b>DIPONT s.r.o.</b>		
Adresa:	Klíšská 1432/18 400 01 Ústí nad Labem		
Kontakt:	T: +420 475 201 724 E: <a href="mailto:dipont@dipont.cz">dipont@dipont.cz</a>		
Hlavní projektant (HIP):	Ing. František Kortus	Specialista:	Ing. Martin Píšek

Název stavby/akce:	Cyklická obnova trati v úseku Horní Lideč - Horní Lideč státní hranice - most km 26,049			Označení investora: VZ63521424	
				Označení zhotovitele: D24016	
Název části:	Dokumentace objektů			Označení části: D	
Název objektu/díle části:	Most v km 26,049			Označení objektu/komplexu: řada úsek řazení podobjekt S0141 11 01	
Název přílohy:	STÁVAJÍCÍ STAV			Díle části: Typ: Číslo přílohy: D.1 2 01.2	
Název díle části přílohy:	PŘÍČNÝ ŘEZ A-A			Stupeň dokumentace: POPS	
Odpovědní projektant: Ing. František Kortus	Zpracovatel přílohy: Ing. František Kortus	Měřítko: 1:50	Formáty: 10xA4		
Kraj:	Katastrální území	TUDU:		Smluvní datum zpracování: 11/2024	
Zlínský kraj	Horní Lideč [643351]	2363 06			
Označení investora: 1 2 3 4 5 6 7 8 9 10 11 12	Označení dokumentace: Číslo: 1 2 3 4 5 6 7 8 9 10 11 12	Oblast: 1 2 3 4 5 6 7 8 9 10 11 12	Projezd: 1 2 3 4 5 6 7 8 9 10 11 12	Typ: 1 2 3 4 5 6 7 8 9 10 11 12	Příloha: 1 2 3 4 5 6 7 8 9 10 11 12