

ČESKOSLOVENSKÉ STÁTNÍ DRÁHY.  
9-14-1/7

Dráha PÚCHOV/Váh.-HOR.LIDEC.  
Stavební správa v Trenč Teplé  
Stavební úsek č.5.

SILNIČNÍ PODJEZD  
v km staveb. 26+264.70.  
          provoz. 26+048.935.  
o 1 otvaru s ocelovými konstrukcemi plechovými.



Plán podle provedení

Podrobný návrh opěr.  
*in 03*  
*Průmysl: Obilnol.-frange*  
*(Púchov)*

Plán č.5.

Pohled na podjezd s levé a pravé strany.  
Měřítko 1:100.

Schváleno  
výnosem ministerstva železnic  
ze dne 28. X. 1937 / č. 54600 / 370 S. S.  
Přednáša stavební správy:  
*ing. Ševčík*

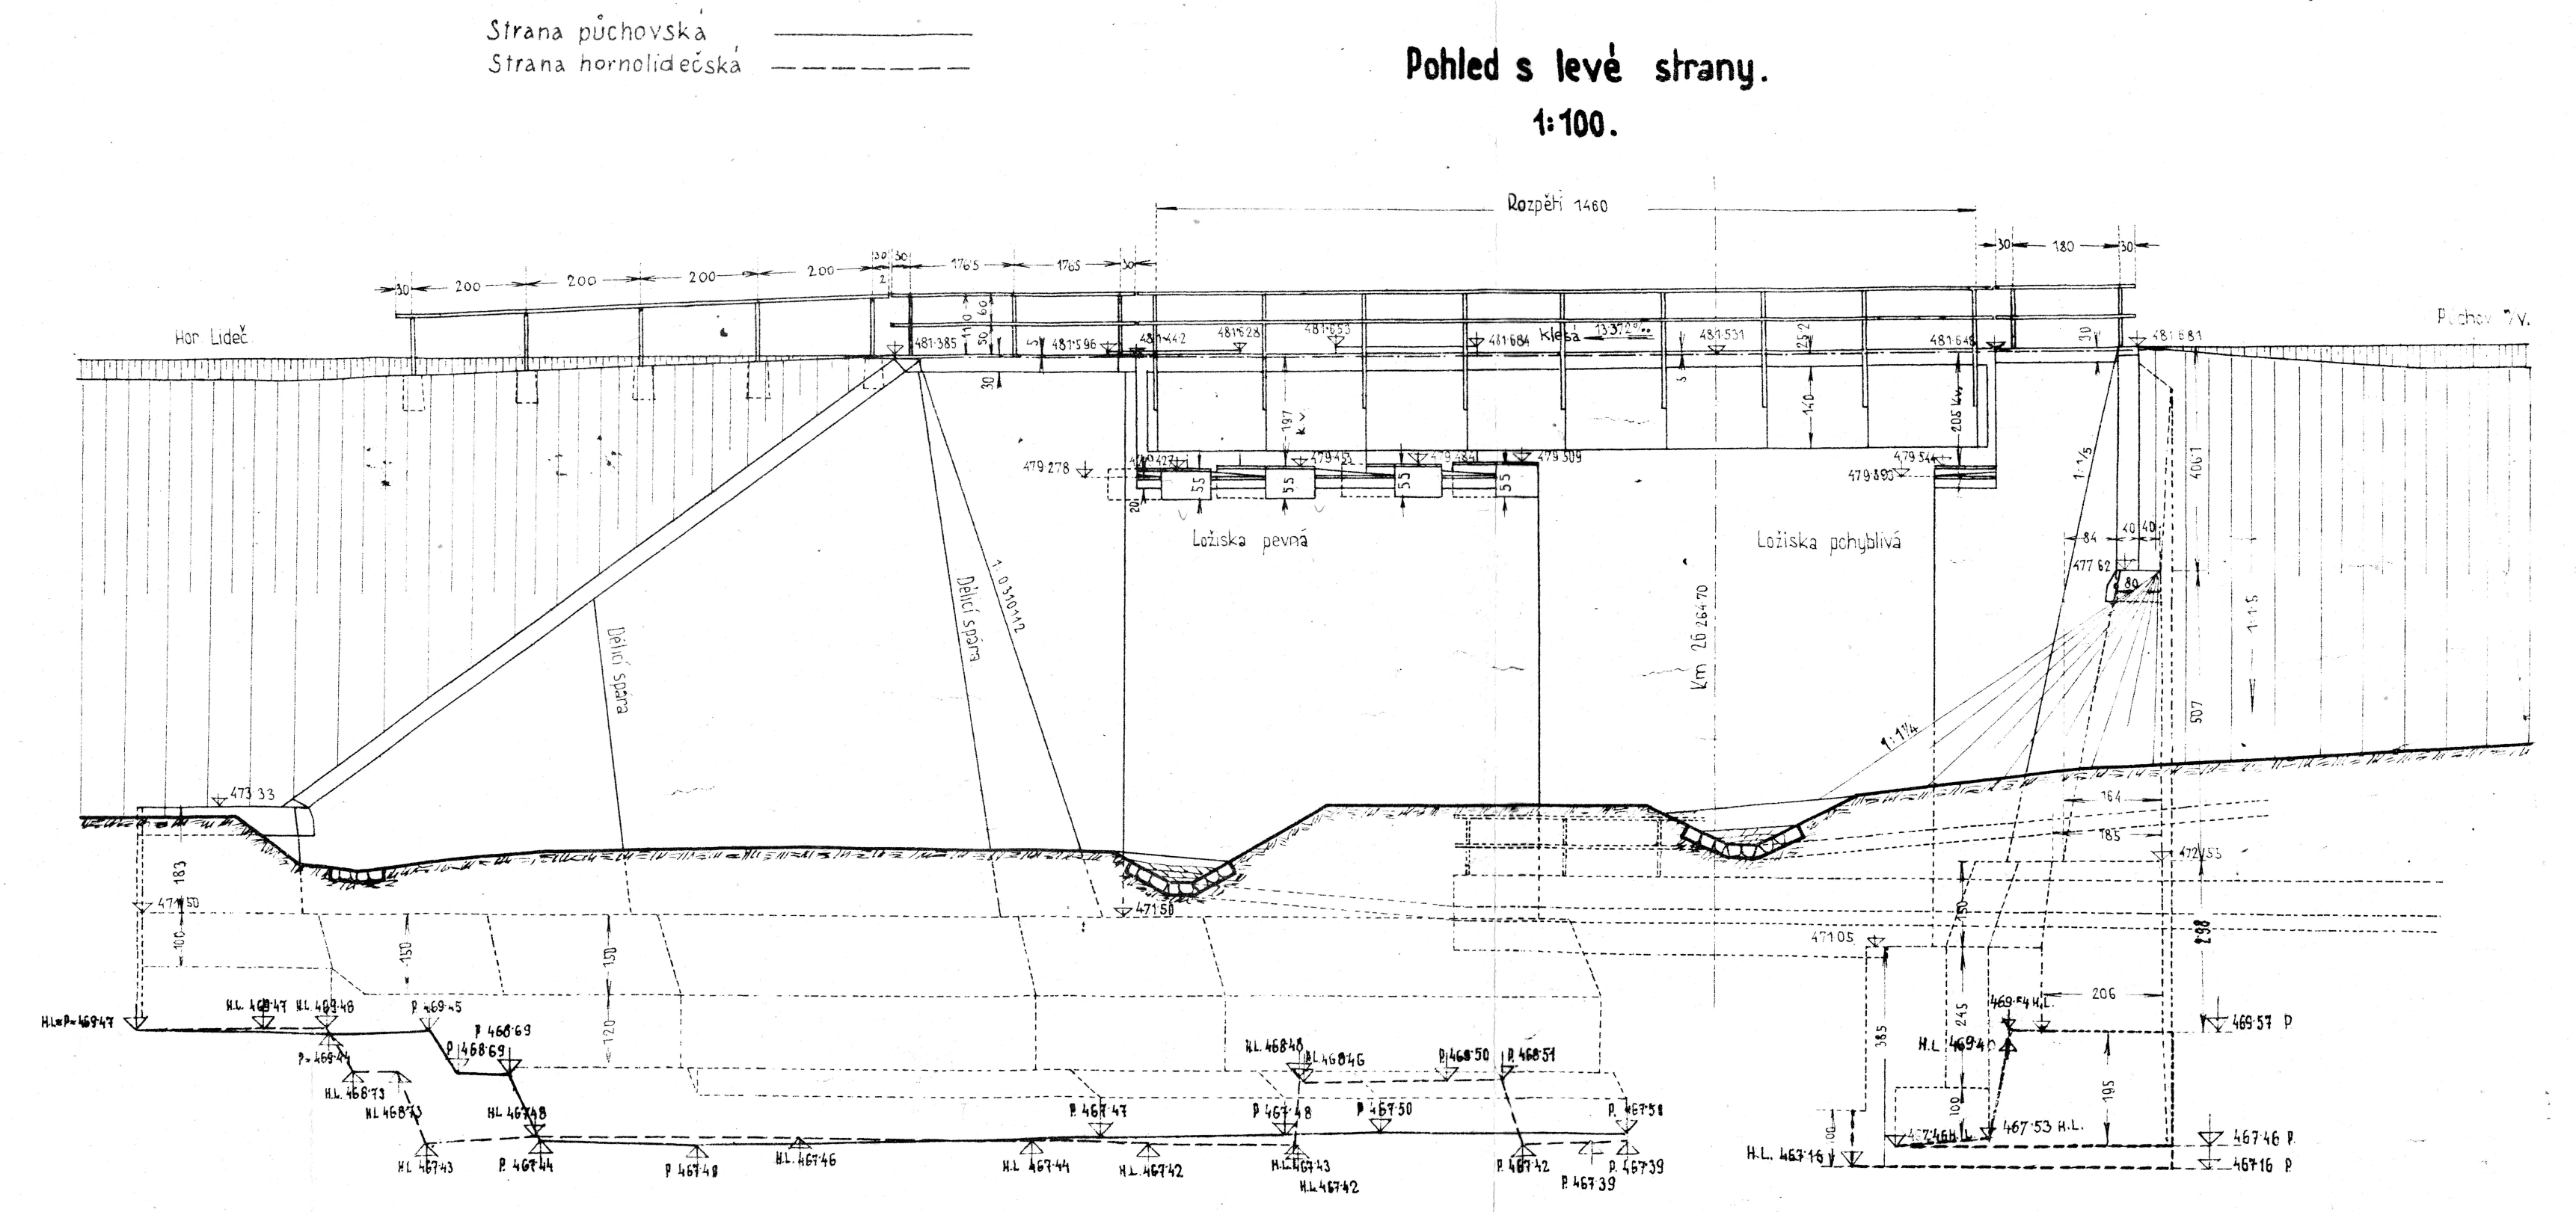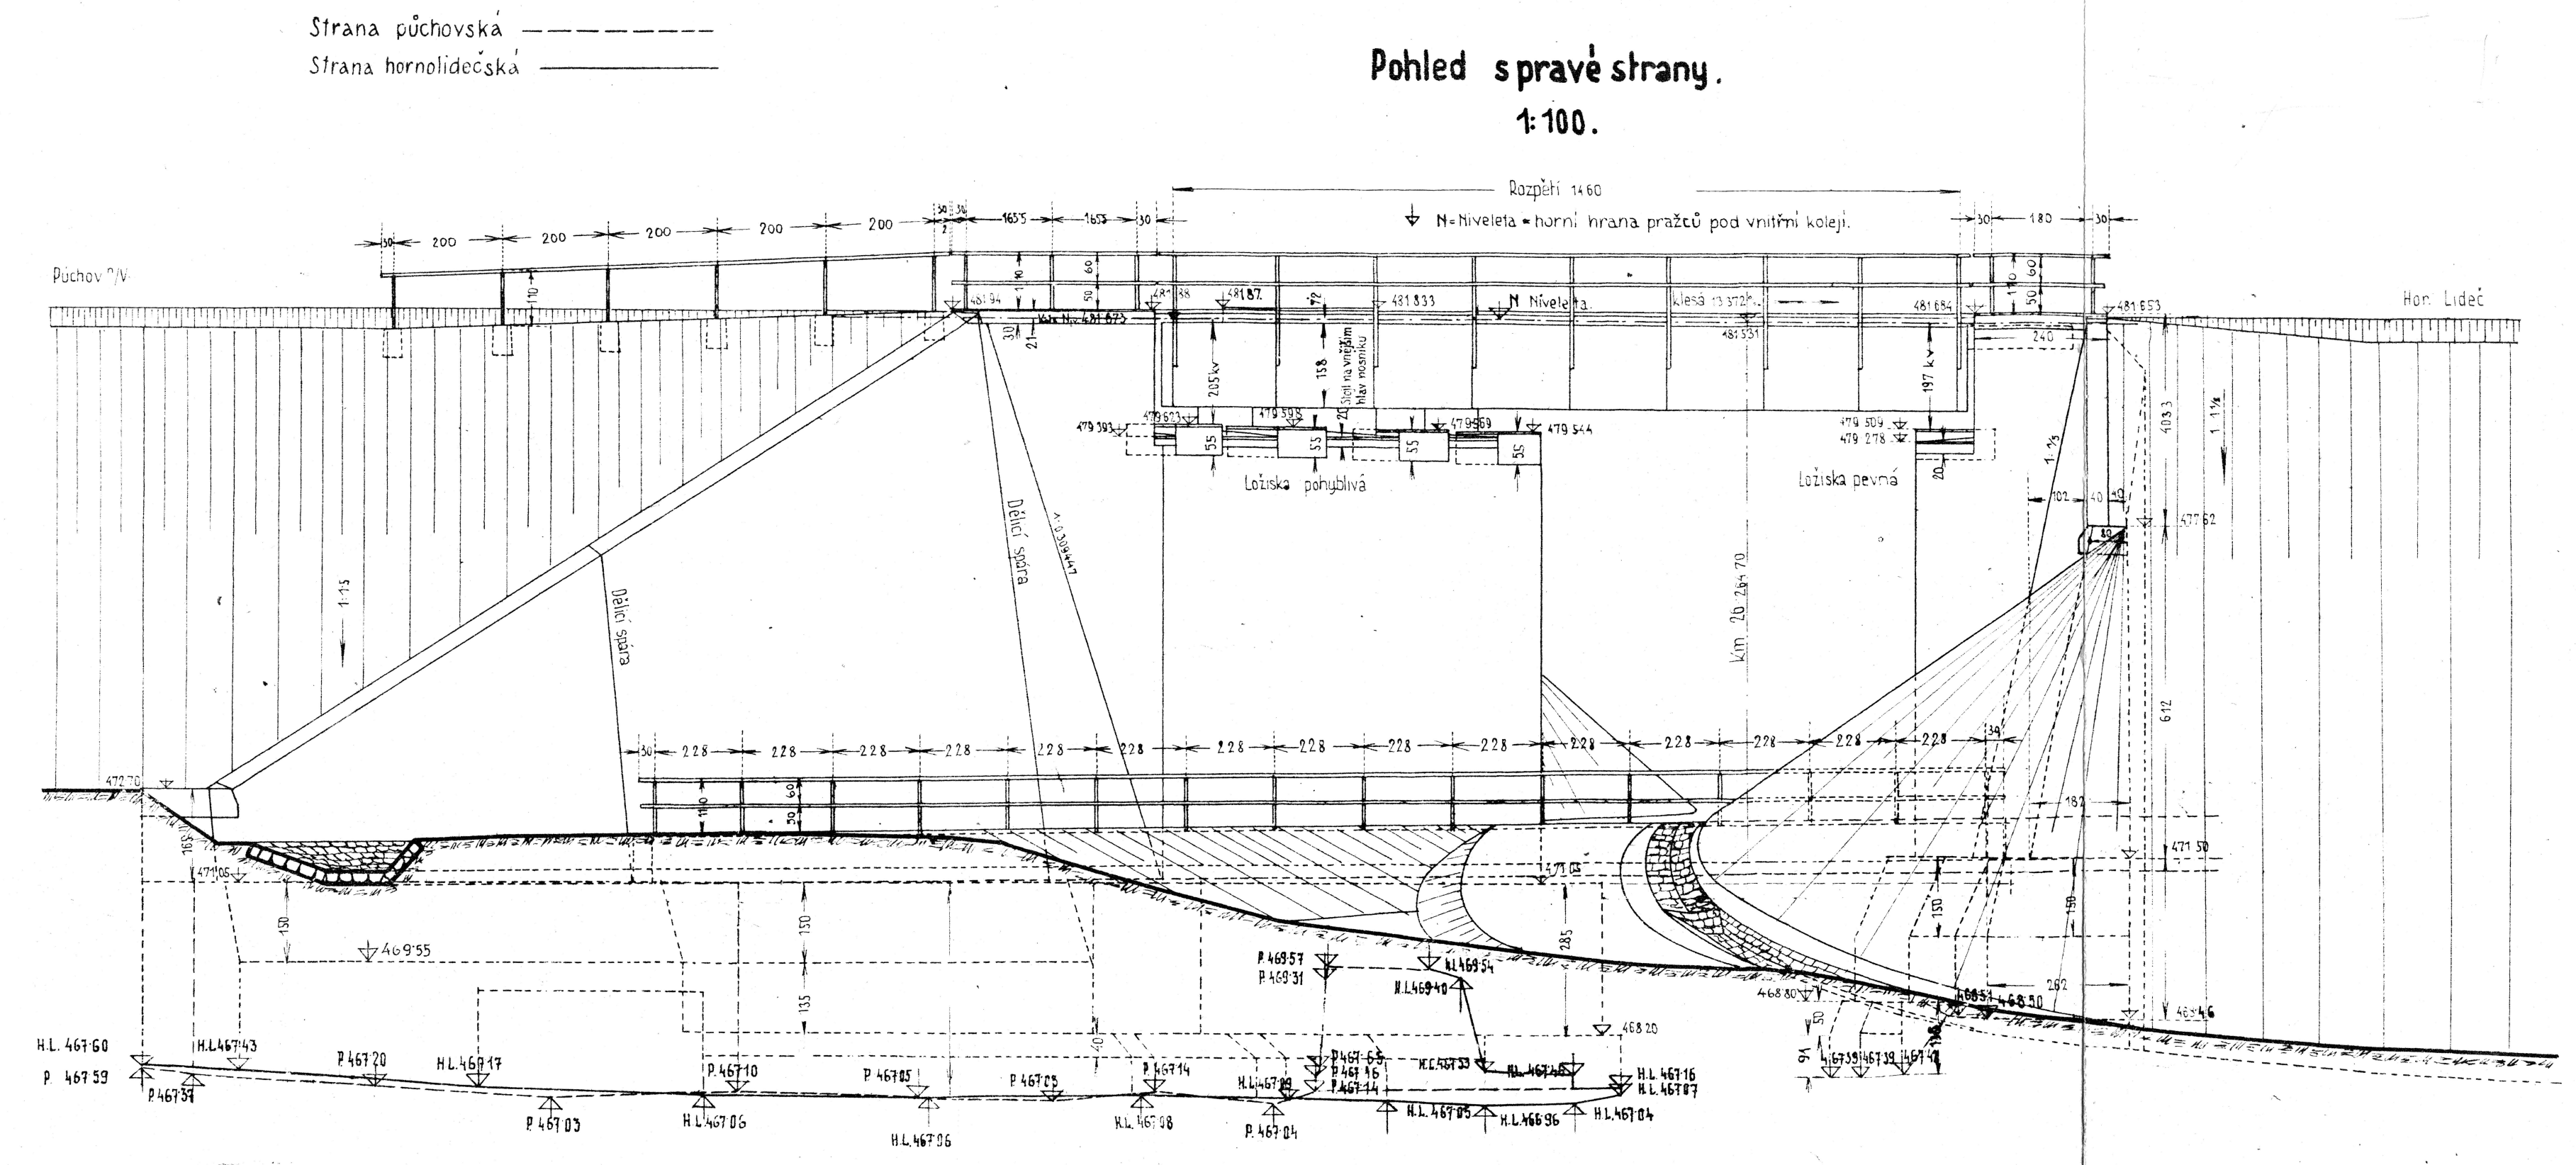

Navrhl za firmu inž. B. Krásky a Posista a.s.  
podle povšechního návrhu min. ž. S. S.  
Zkoušel za stavební správu v Trenč Teplé: *Ing. Karel Salanta*  
Středně v dubnu 1936  
*Ing. Karel Salanta*