




POHLED S ČELA NA PŮCHOVSKOU OPĚRU M 1:100

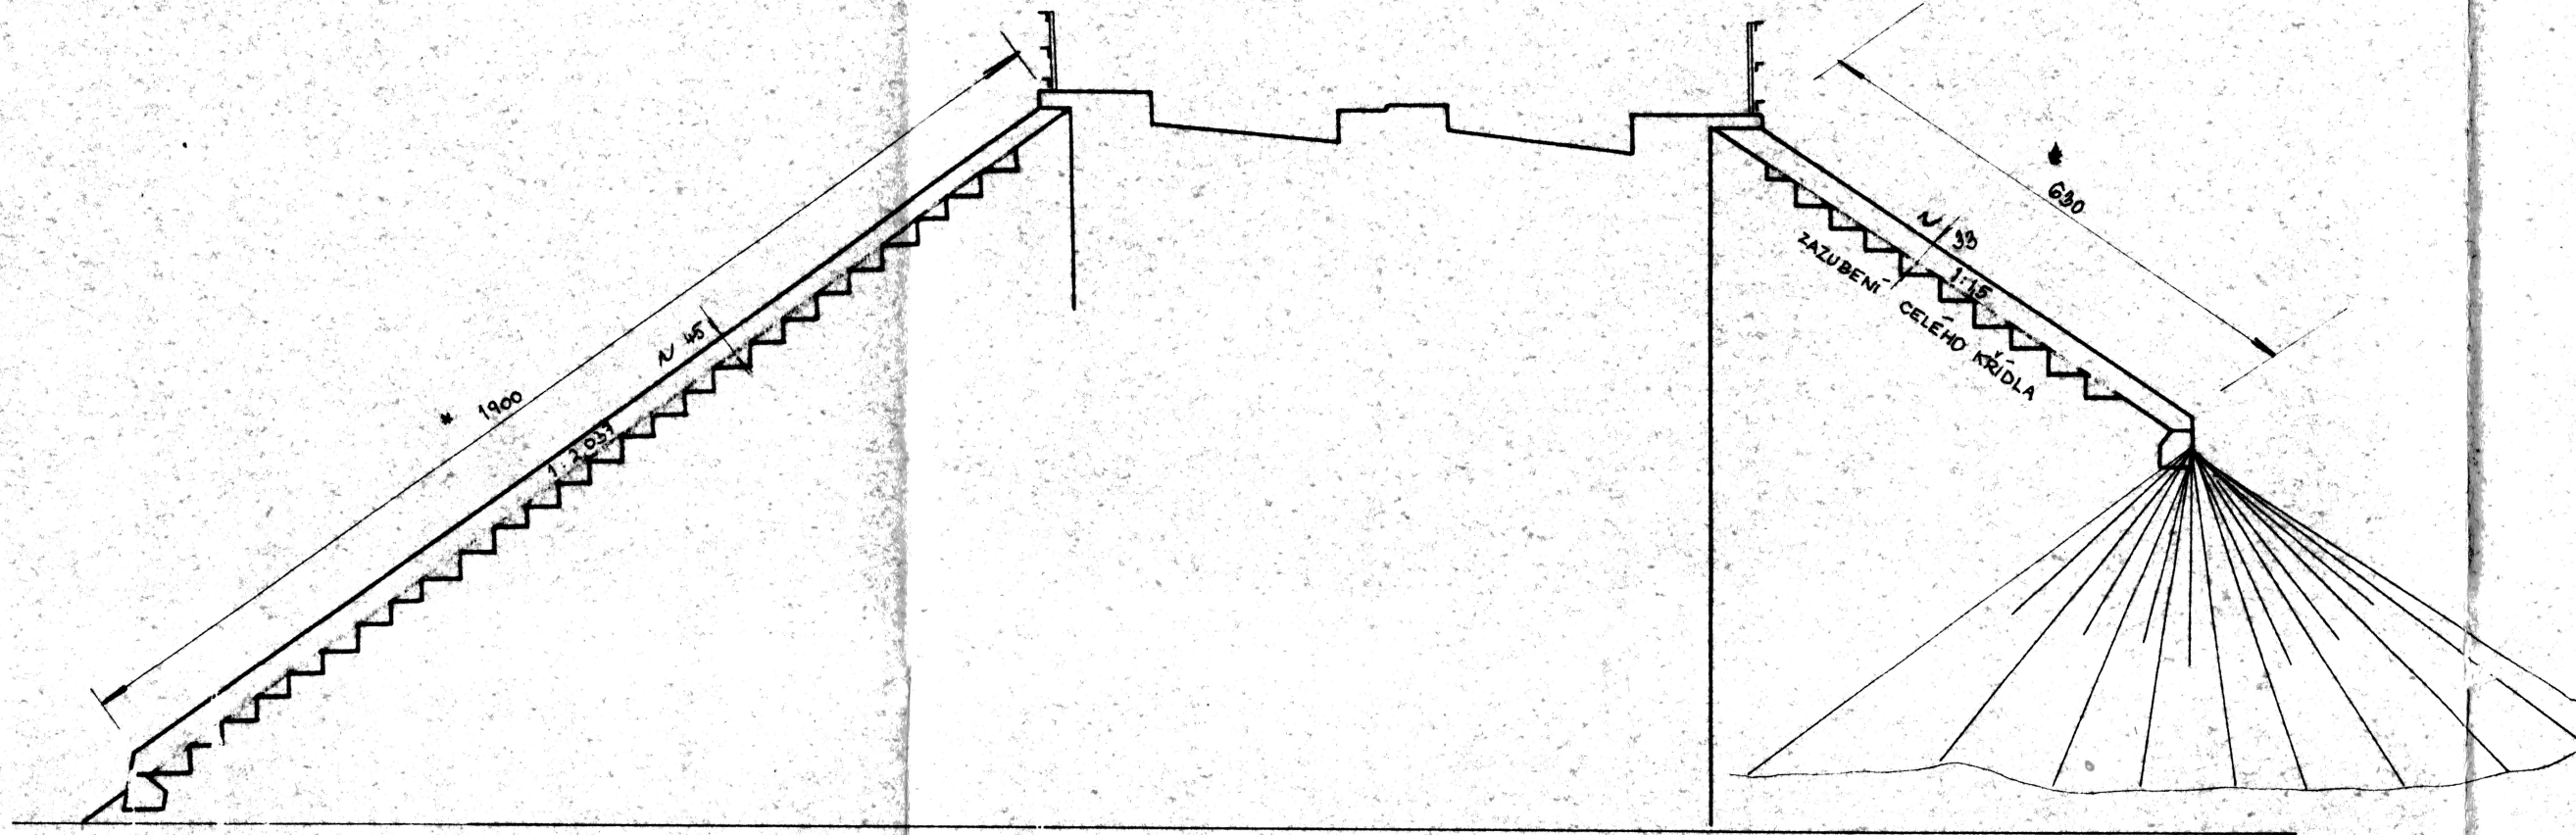

POHLED S ČELA NA HORNOLIDEČSKOU OPĚRU M 1:100

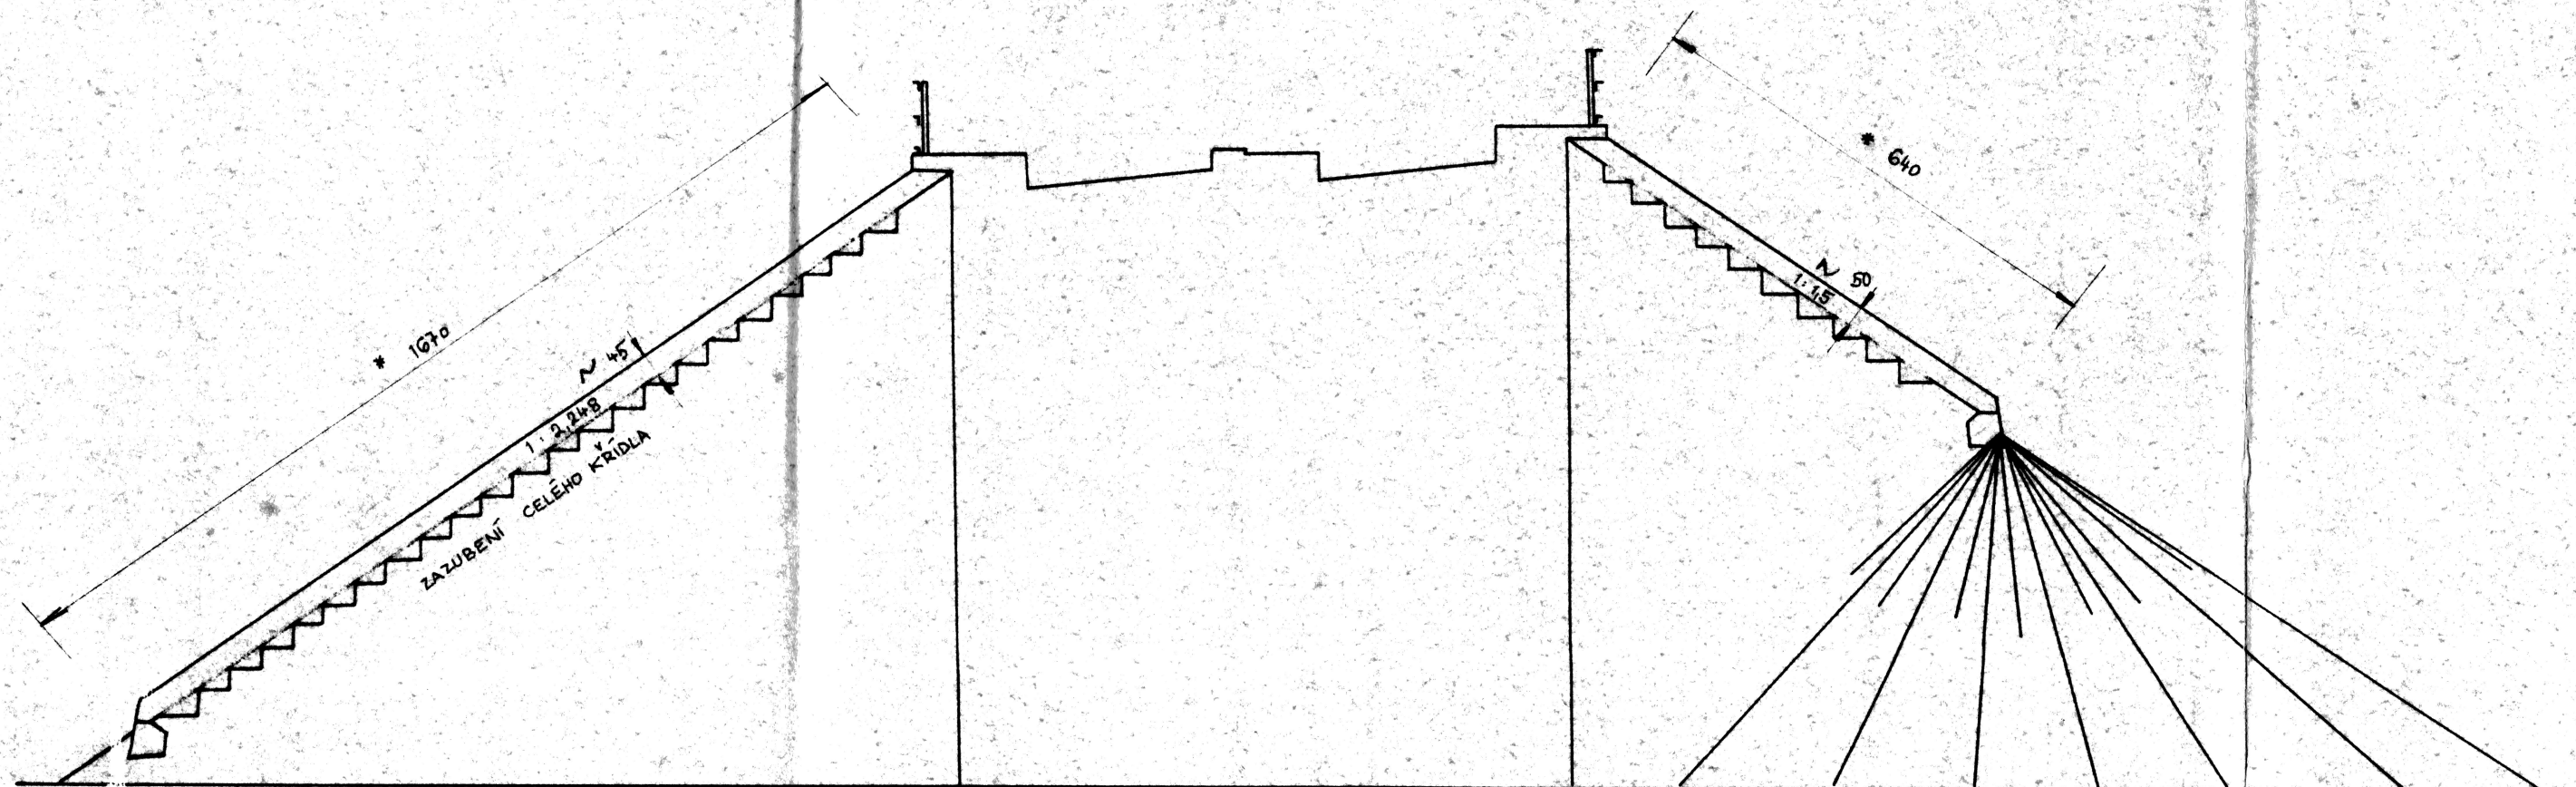

MĚŘ. 1:10

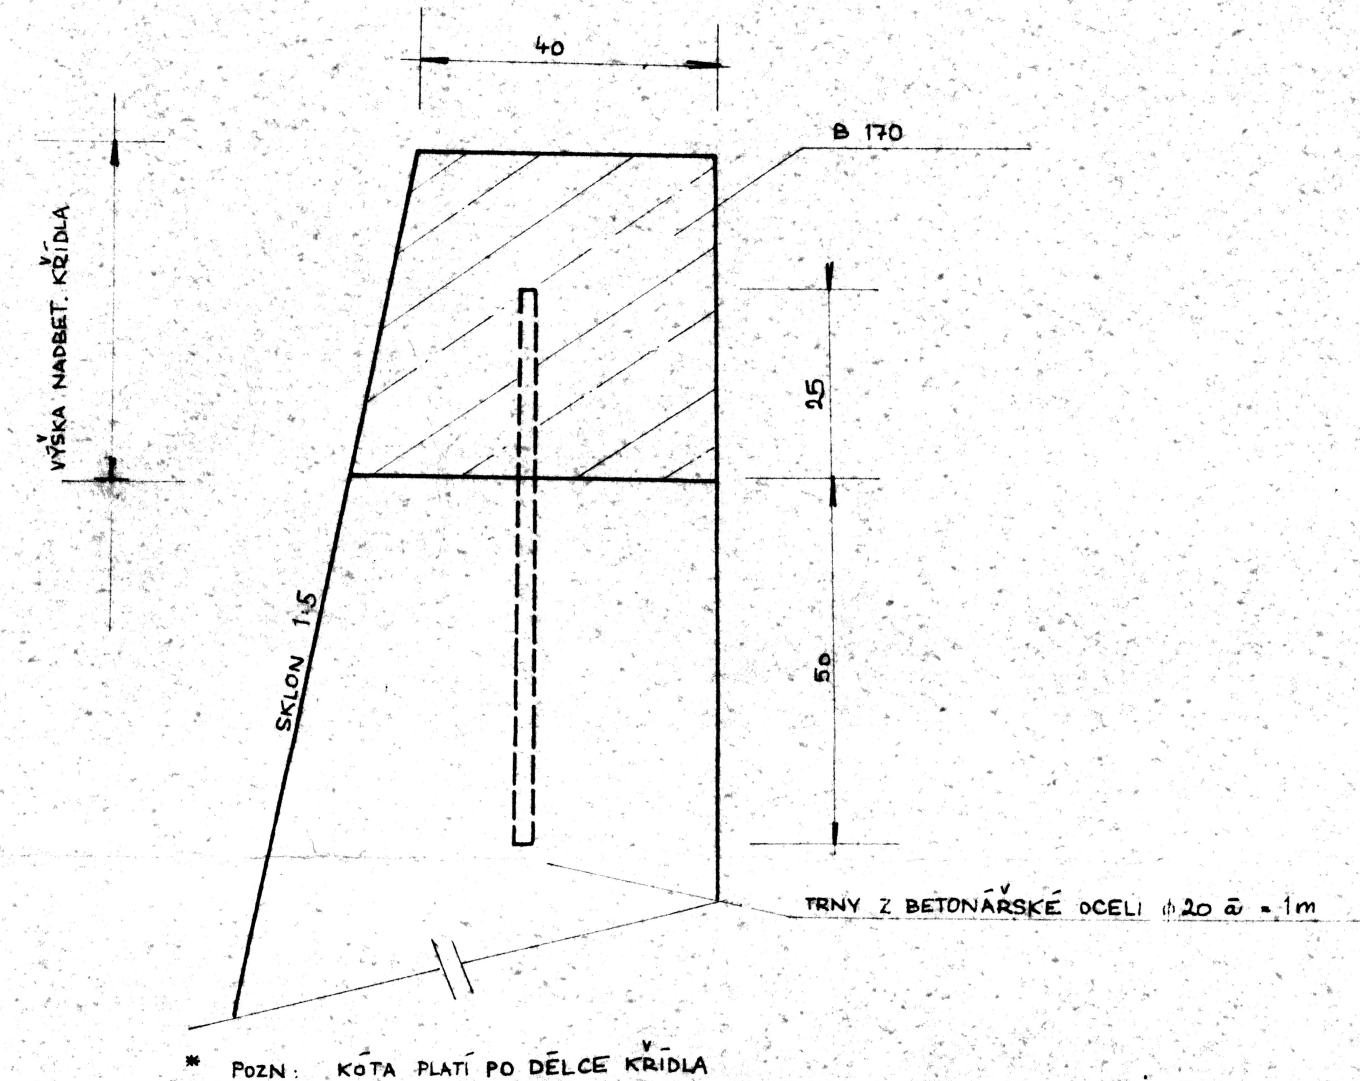

φ V	POČET KUSŮ	DĚLKA 1KS (cm)	DĚLKA CELKEM (m)	VÁHA 1kg/m	VÁHA CELKEM
20	51	75	38,25	2,466	95 kg

Československé státní dráhy
STŘEDNÍ DRÁHA
Správa dráhy v Olomouci
Služba traťového hospodářství
Schvaluji
-6692/83-13
V Olomouci dne 4. listopadu 1983
Náčelník služby traťového hospodářství

ODPOV. PROJEKTANT:	ING. NEČEKAL	Muchal	ČSD
VYPRACOVAL:	HOUBVOVA	Houbvo	SPRÁVA STÁTNÍ DRÁHY
KRESLIL:	ING. ZVĚŘINA	Zvěřina	MOSTNÍ PRŮVOD
PRÉZKOUSEL:	ING. LALOŠÁK	Lalošák	BRODEK U PŘEPOVA
NÁČELNÍK MO:	ONV:	ONV	DATUM:
KRAJ:			FORMÁT: 2. A4
INVESTOR:			MĚRITKO:
OBJEKT:	GO MOSTU V KM 26,049 TRATI STŘELNÁ - H. LIDÉČ		PŘÍLOHA:
OBSAH:	NADBETONDVÁNÍ KŘÍDEL		

D₄