


PODÉLNÝ PROFIL KOLEJ Č.2

MĚŘÍTKO 1:200/10

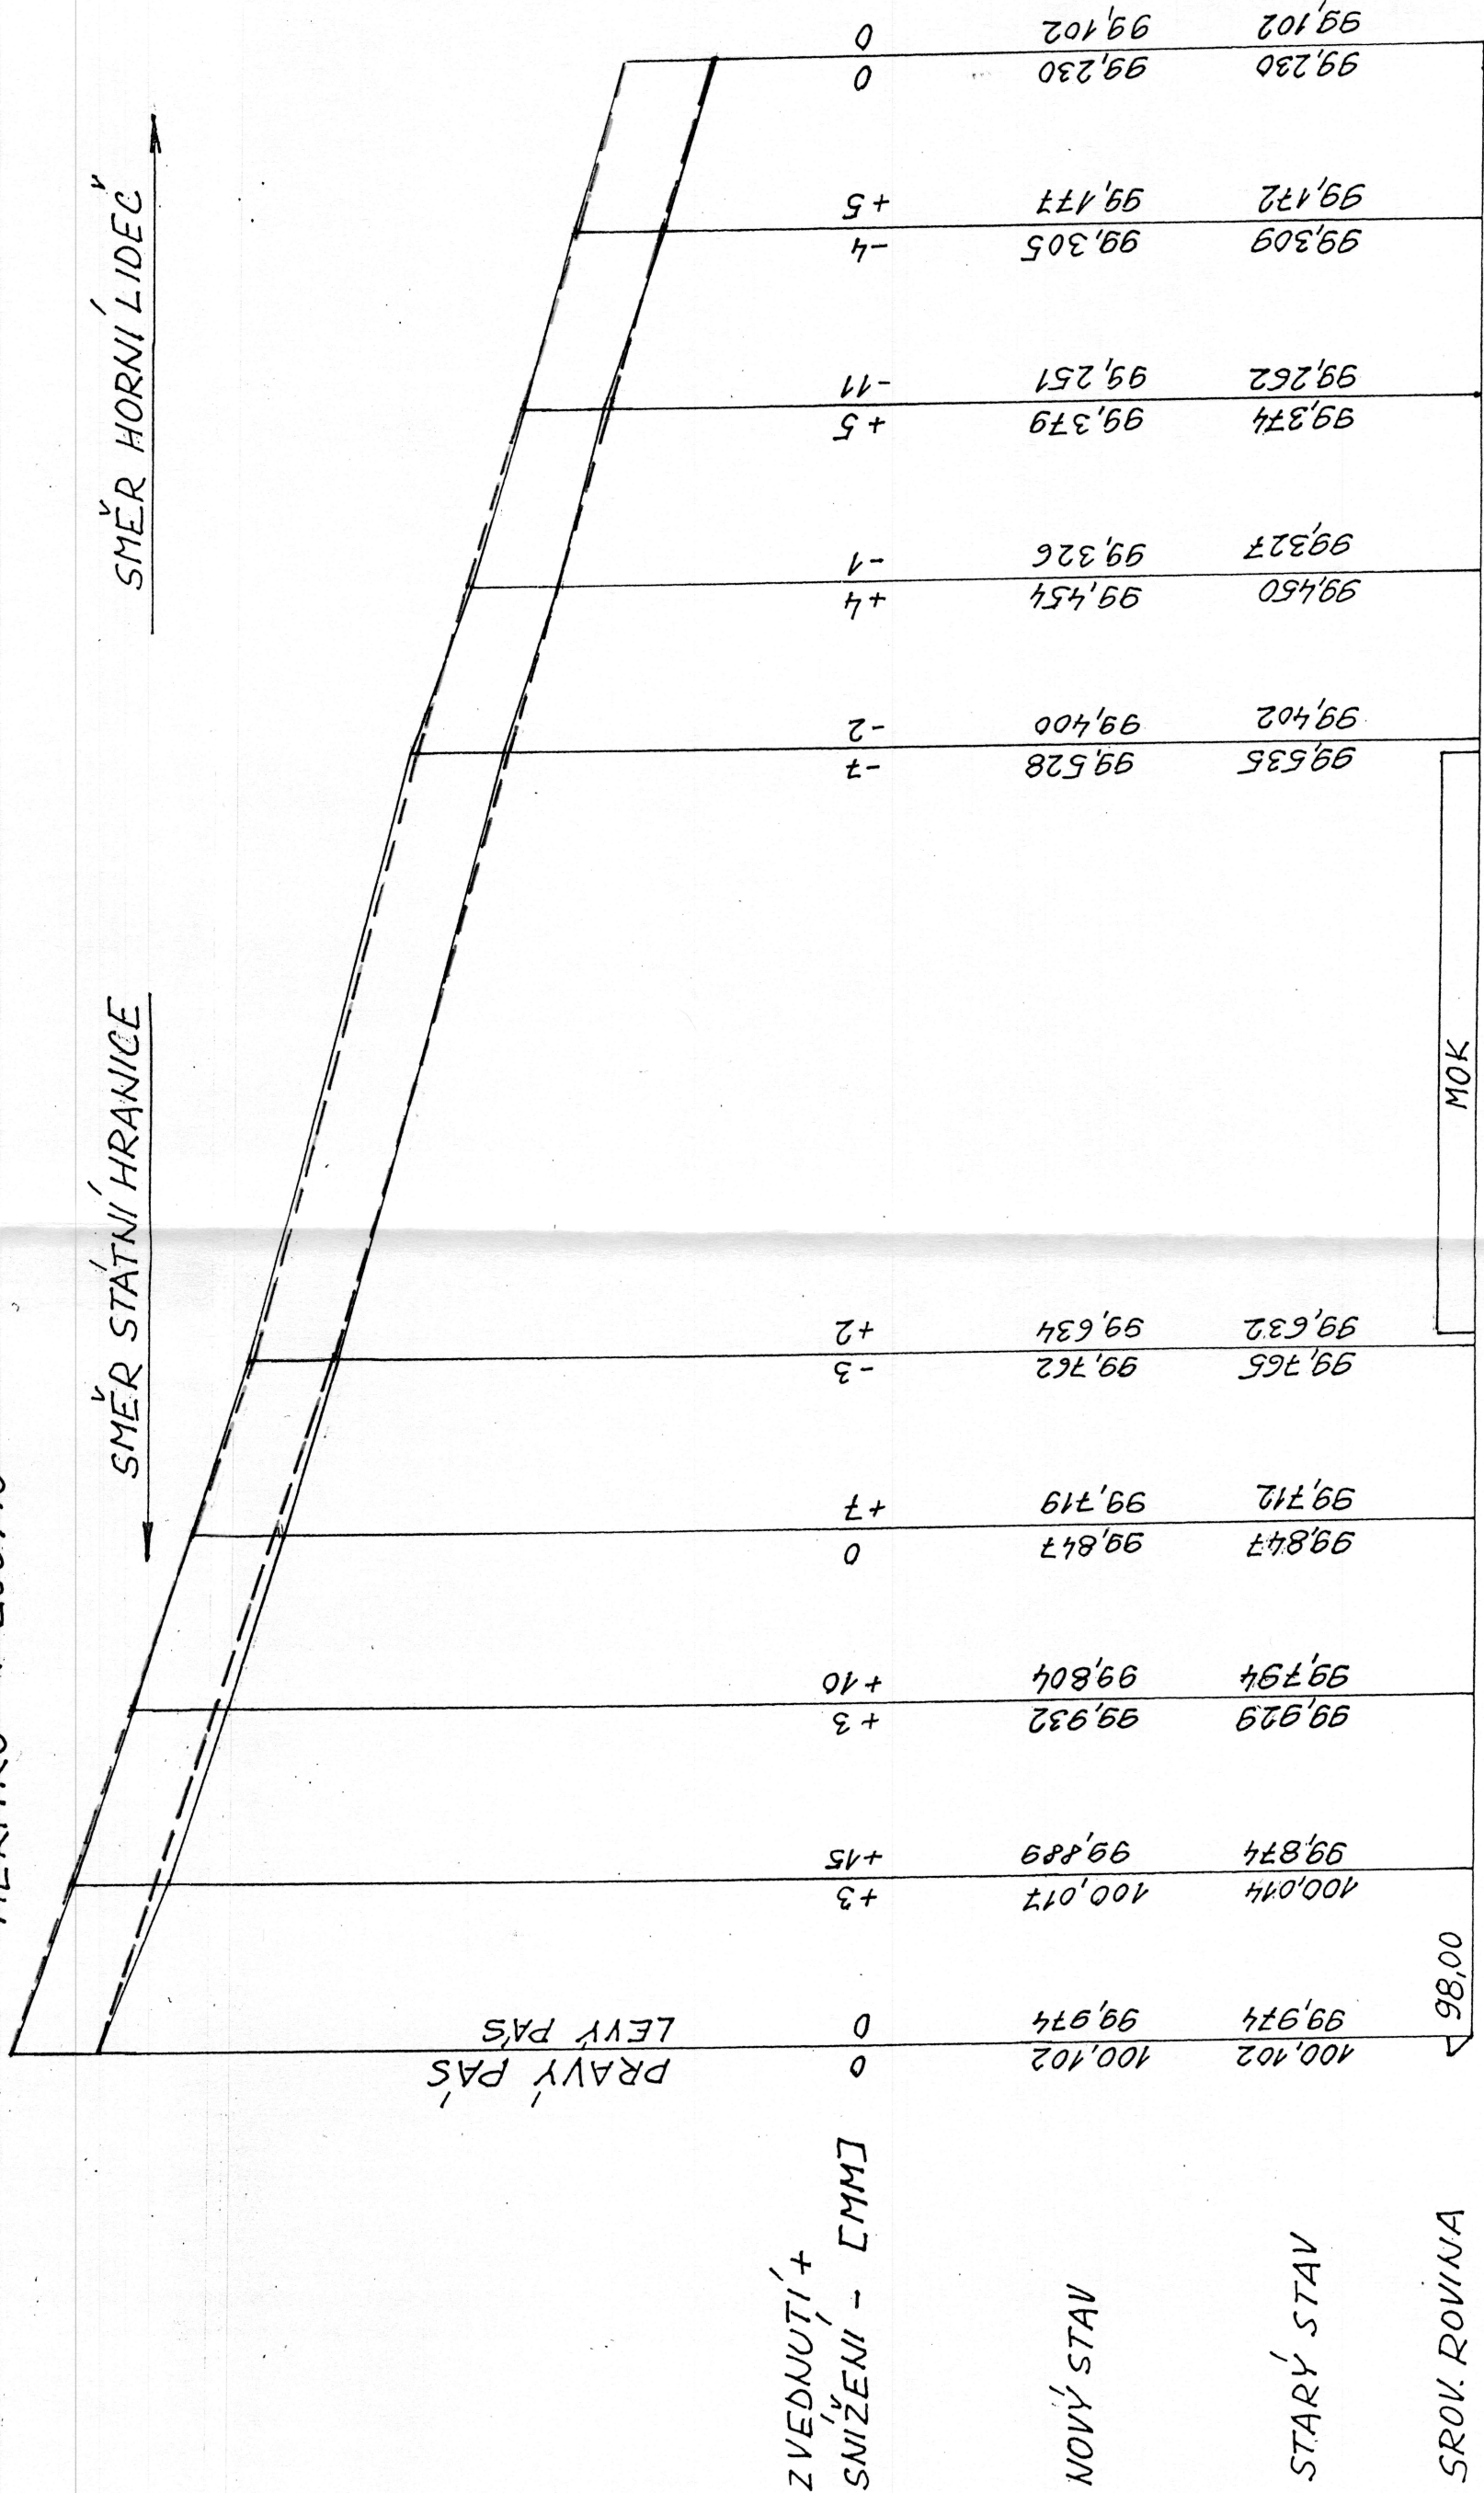

POZNÁMKA:

NIVELAČNÍ BOD (FIX) KE KTERÉMU BYLA ZVOLENA RELATIVNÍ VÝŠKA 100,00, ODPOVÍDÁ HORNÍ HRANĚ "KILOMETROVNÍKU" KM 26 A NACHÁZÍ SE NA PRAVÉ STRANĚ TRATI PŘED ZAČÁTKEM MOSTU.

Vypracoval :	Ing. Pacula	ČD s.o.-SDC Olomouc
Kreslil :	Ing. Pacula	MOSTNÍ OBVOD
Přezkoušel :	Ing. Škrlik	Brodek u Přerova
Kraj : Severomoravský	OU : Vsetín	Přednost MO :
Investor : SDC Olomouc	MU : Horní Lideč	Ing. Hladný Miroslav
Objekt :	Oprava žel. mostu v km 26,049 trati státní hranice - Horní Lideč	
Datum :	srpen 2000	
Formát :	3 A4	
Měřítko :	1:200/10	
Účel :		
Příloha :	2	
Obsah :	Podélný profil - kolej č. 2	