



ÚPRAVY OPĚRY O 01 (PŮCHOVSKÉ) - VÝKRES TVARU A VÝZTUŽE


VÝKRES TVARU A VÝSTUŽE - PŮDORYS M 1:25

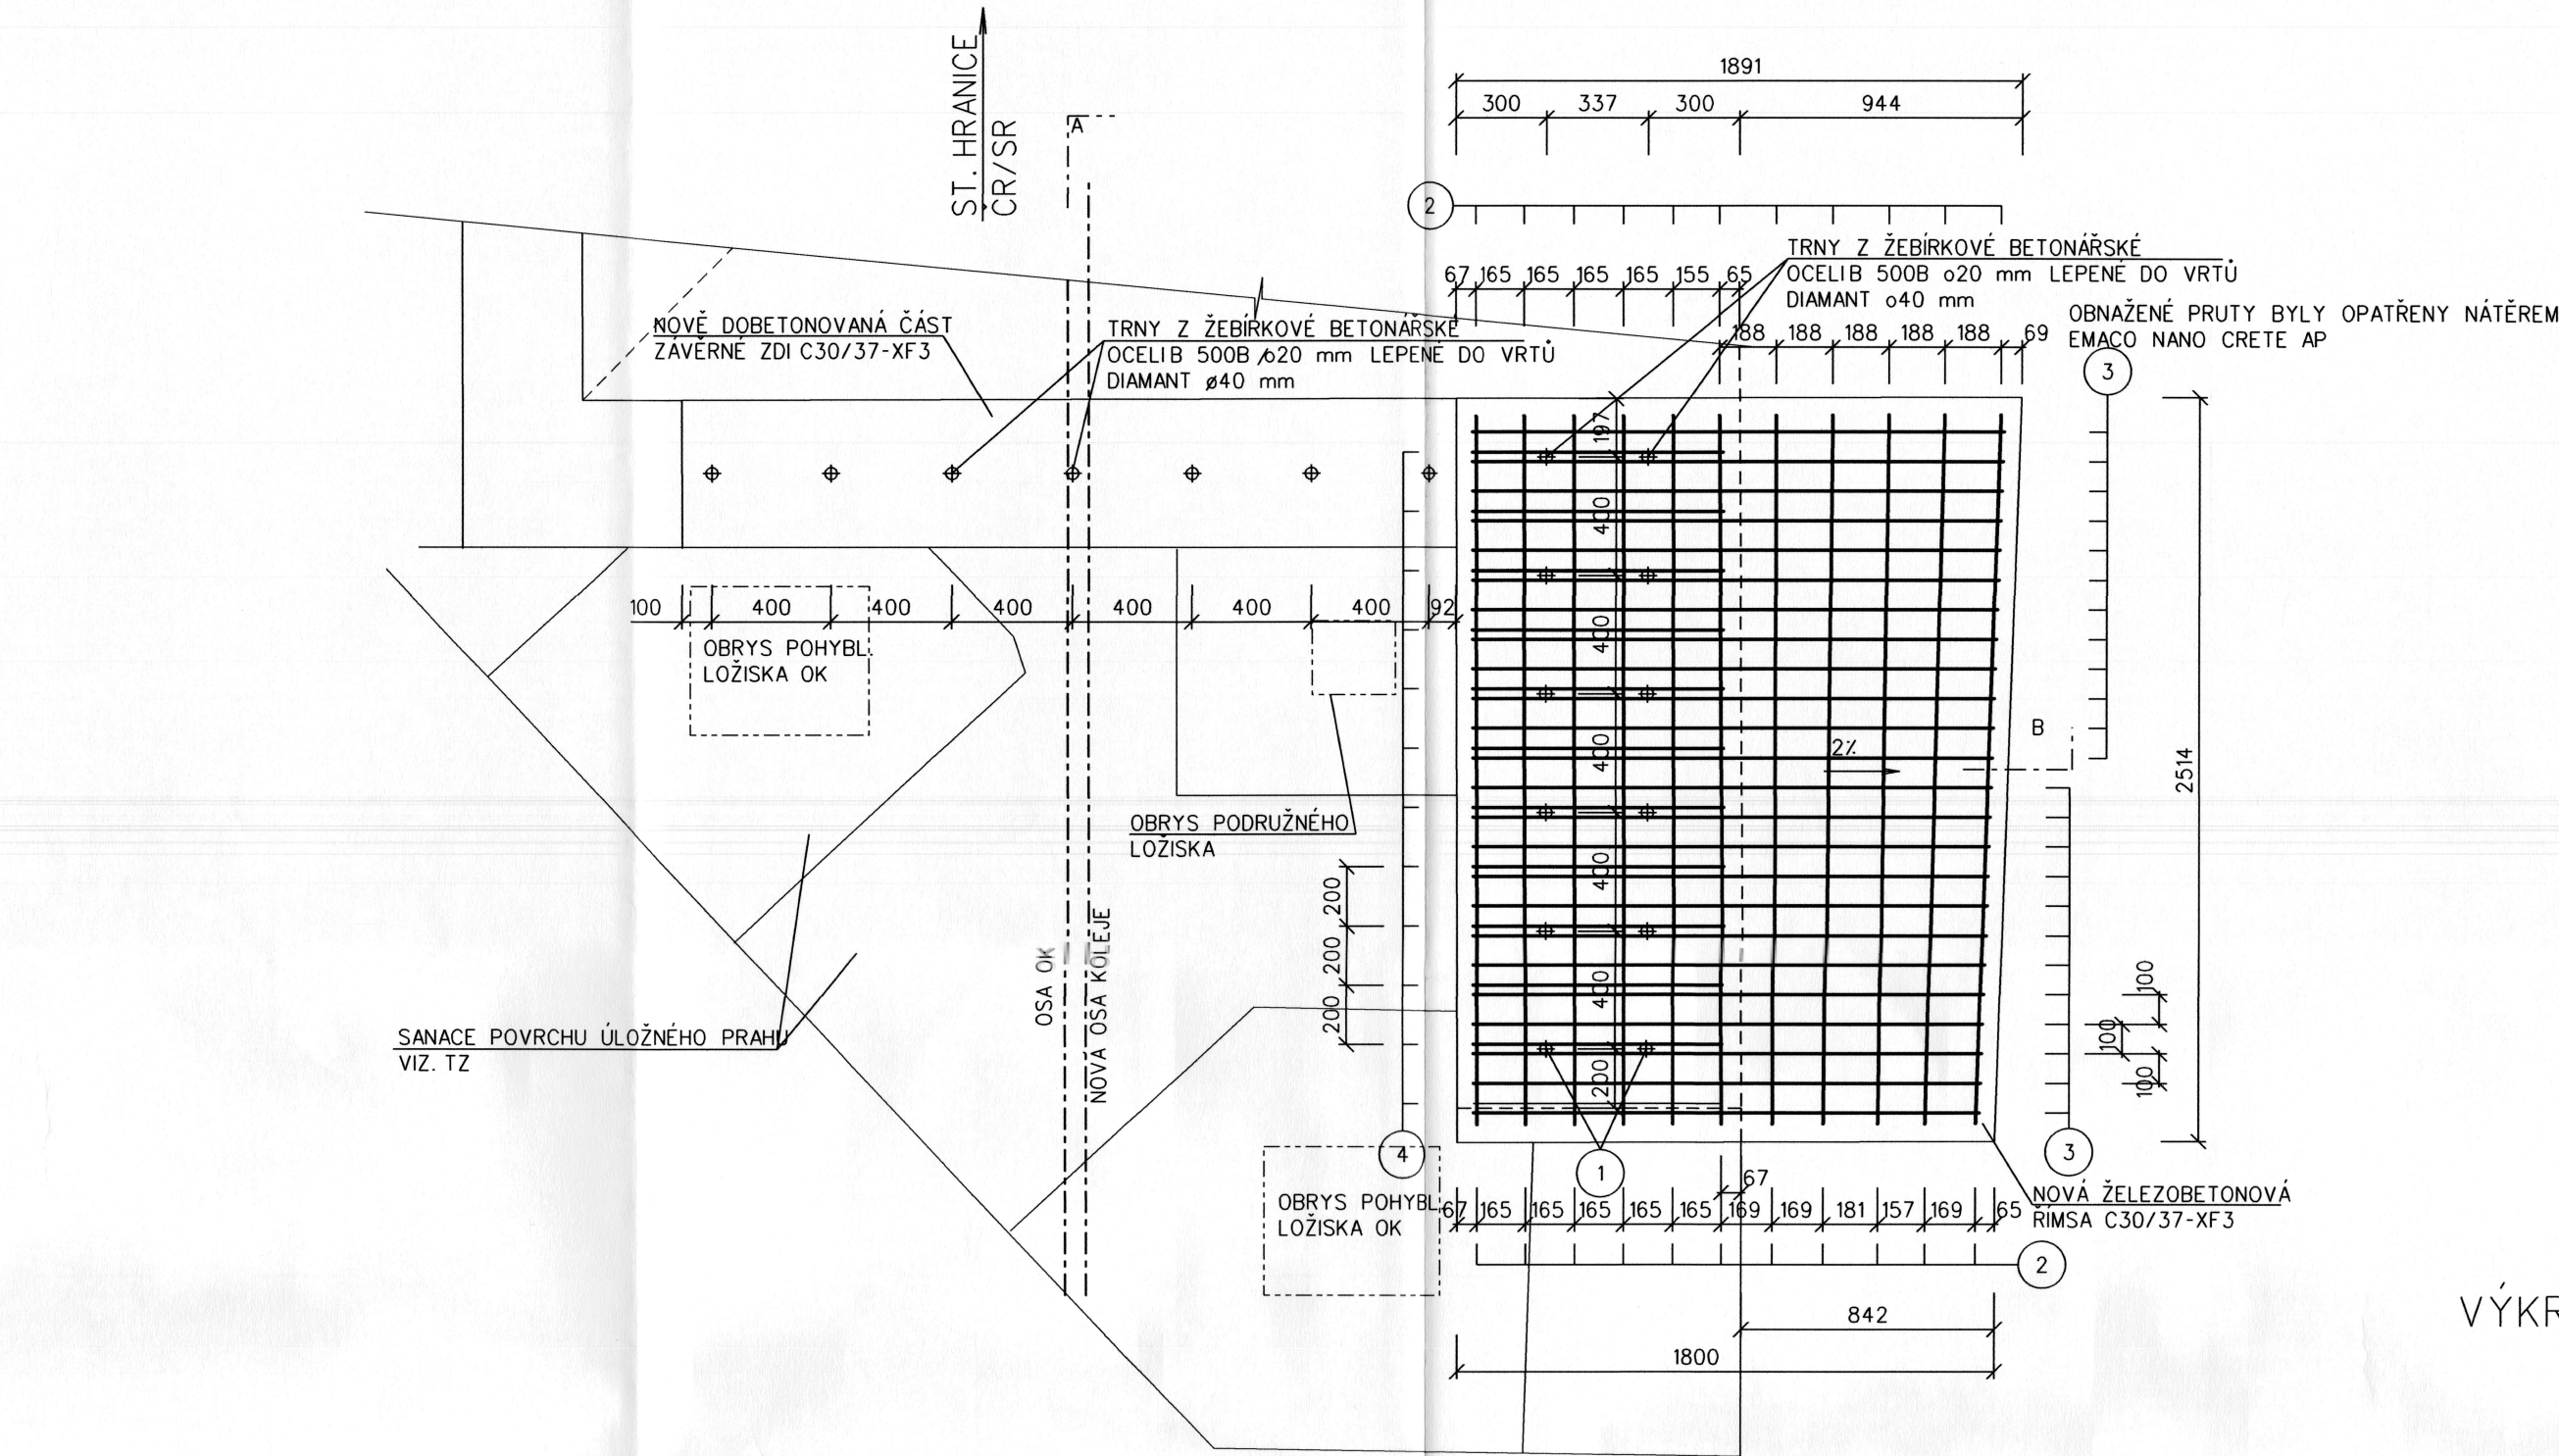


VÝKRES TVARU A VÝSTUŽE - ŘEZ A-A M 1:25

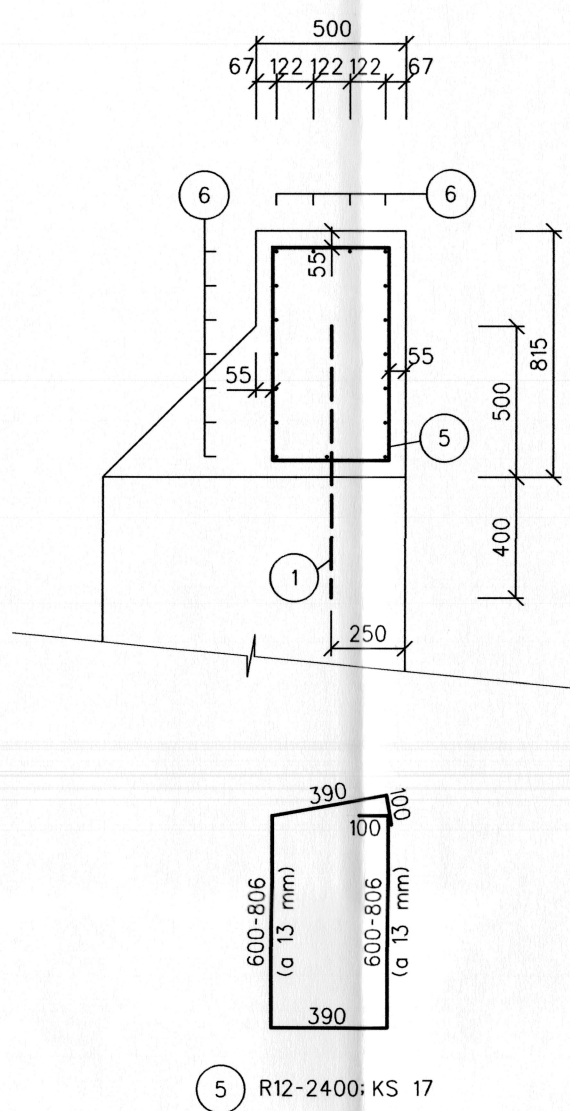


ČELNÍ POHLED NA VÝZTUŽ ZÁVĚRNÉ ZÍDKY M 1:25 (POHLED SMĚR STÁTNÍ HRANICE)

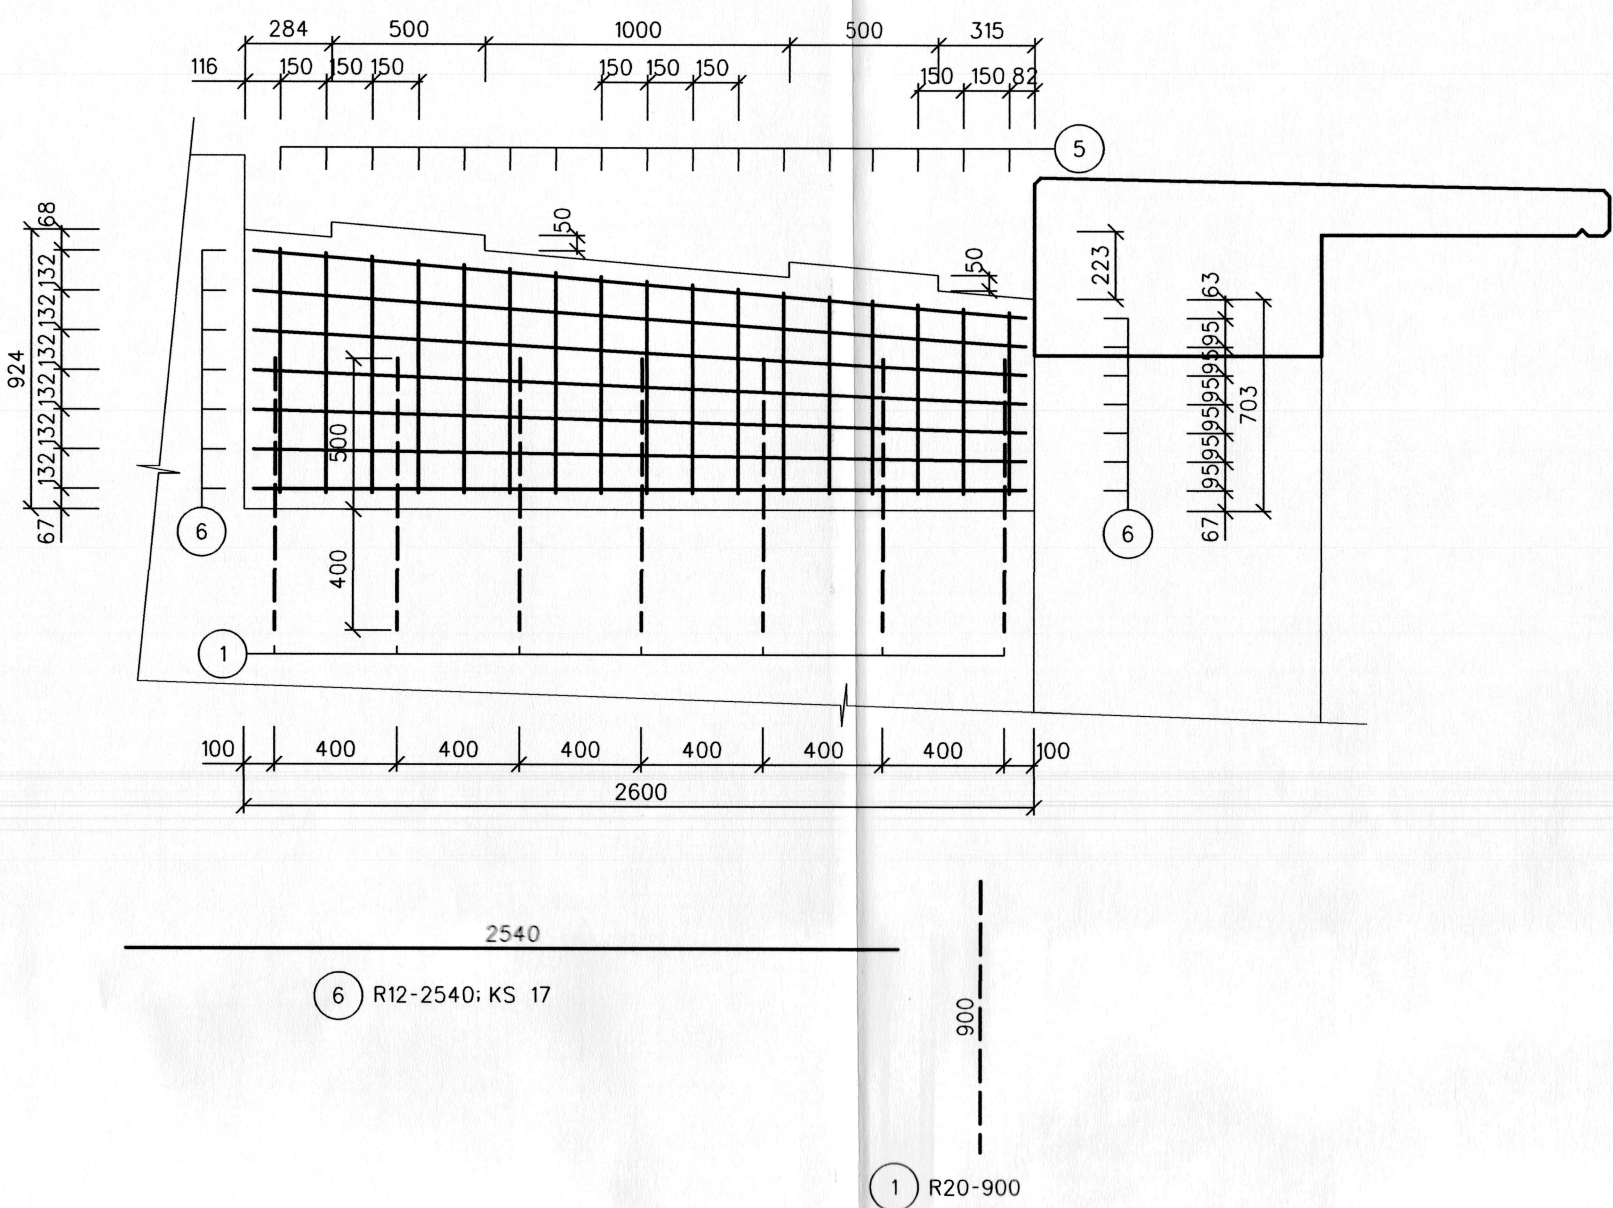

VÝKRES TVARU A VÝSTUŽE - ŘEZ B-B M 1:25

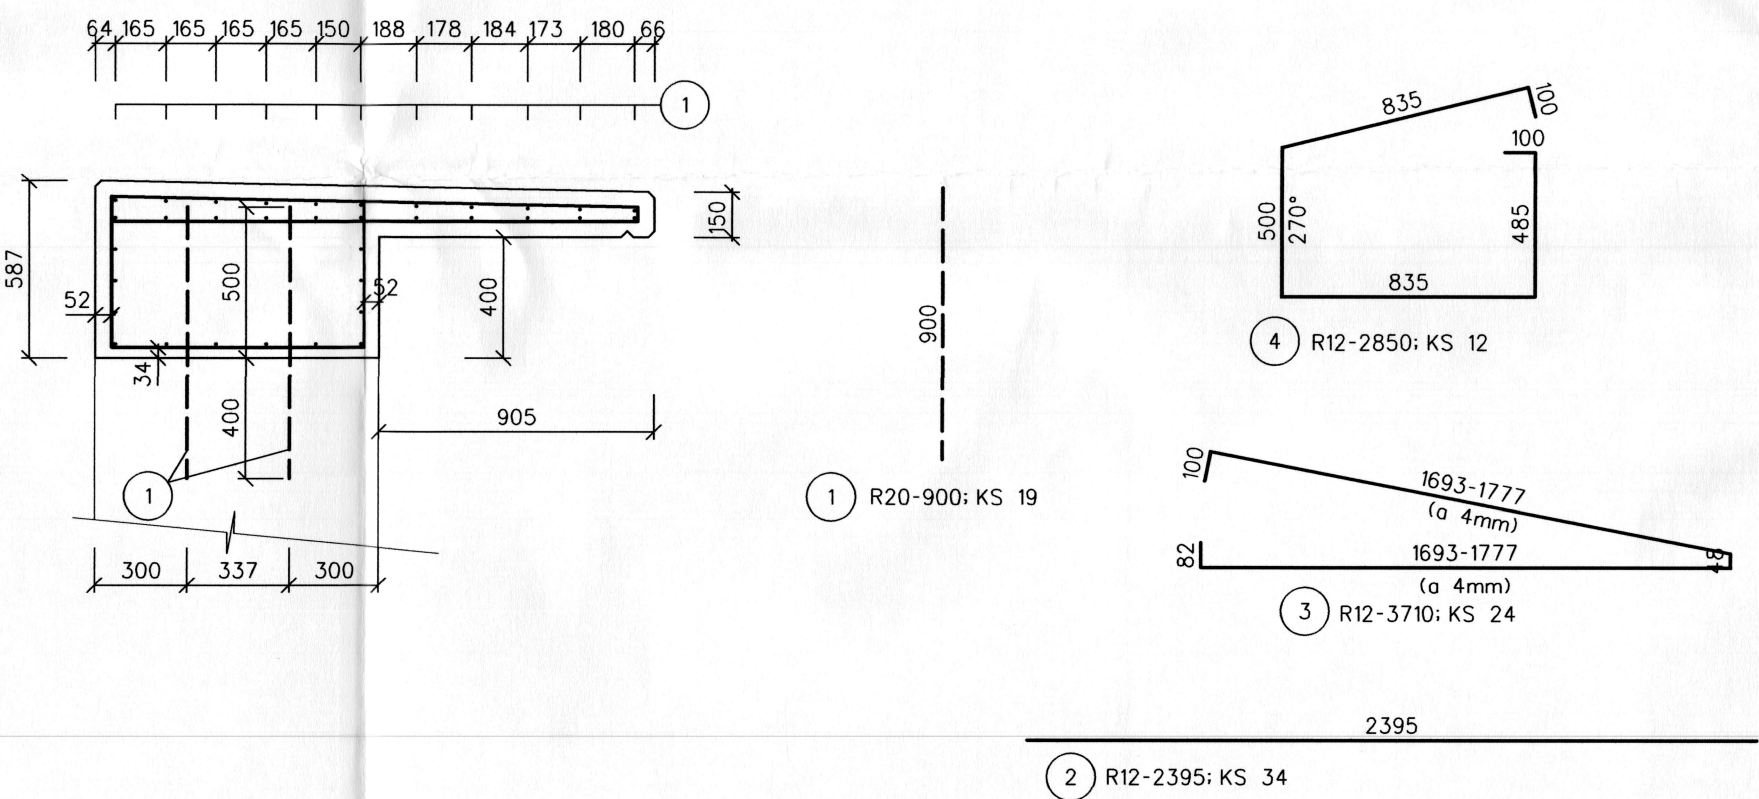

VÝKRES TVARU A VÝSTUŽE - ČELNÍ POHLED M 1:25 (POHLED SMĚR STÁTNÍ HRANICE)

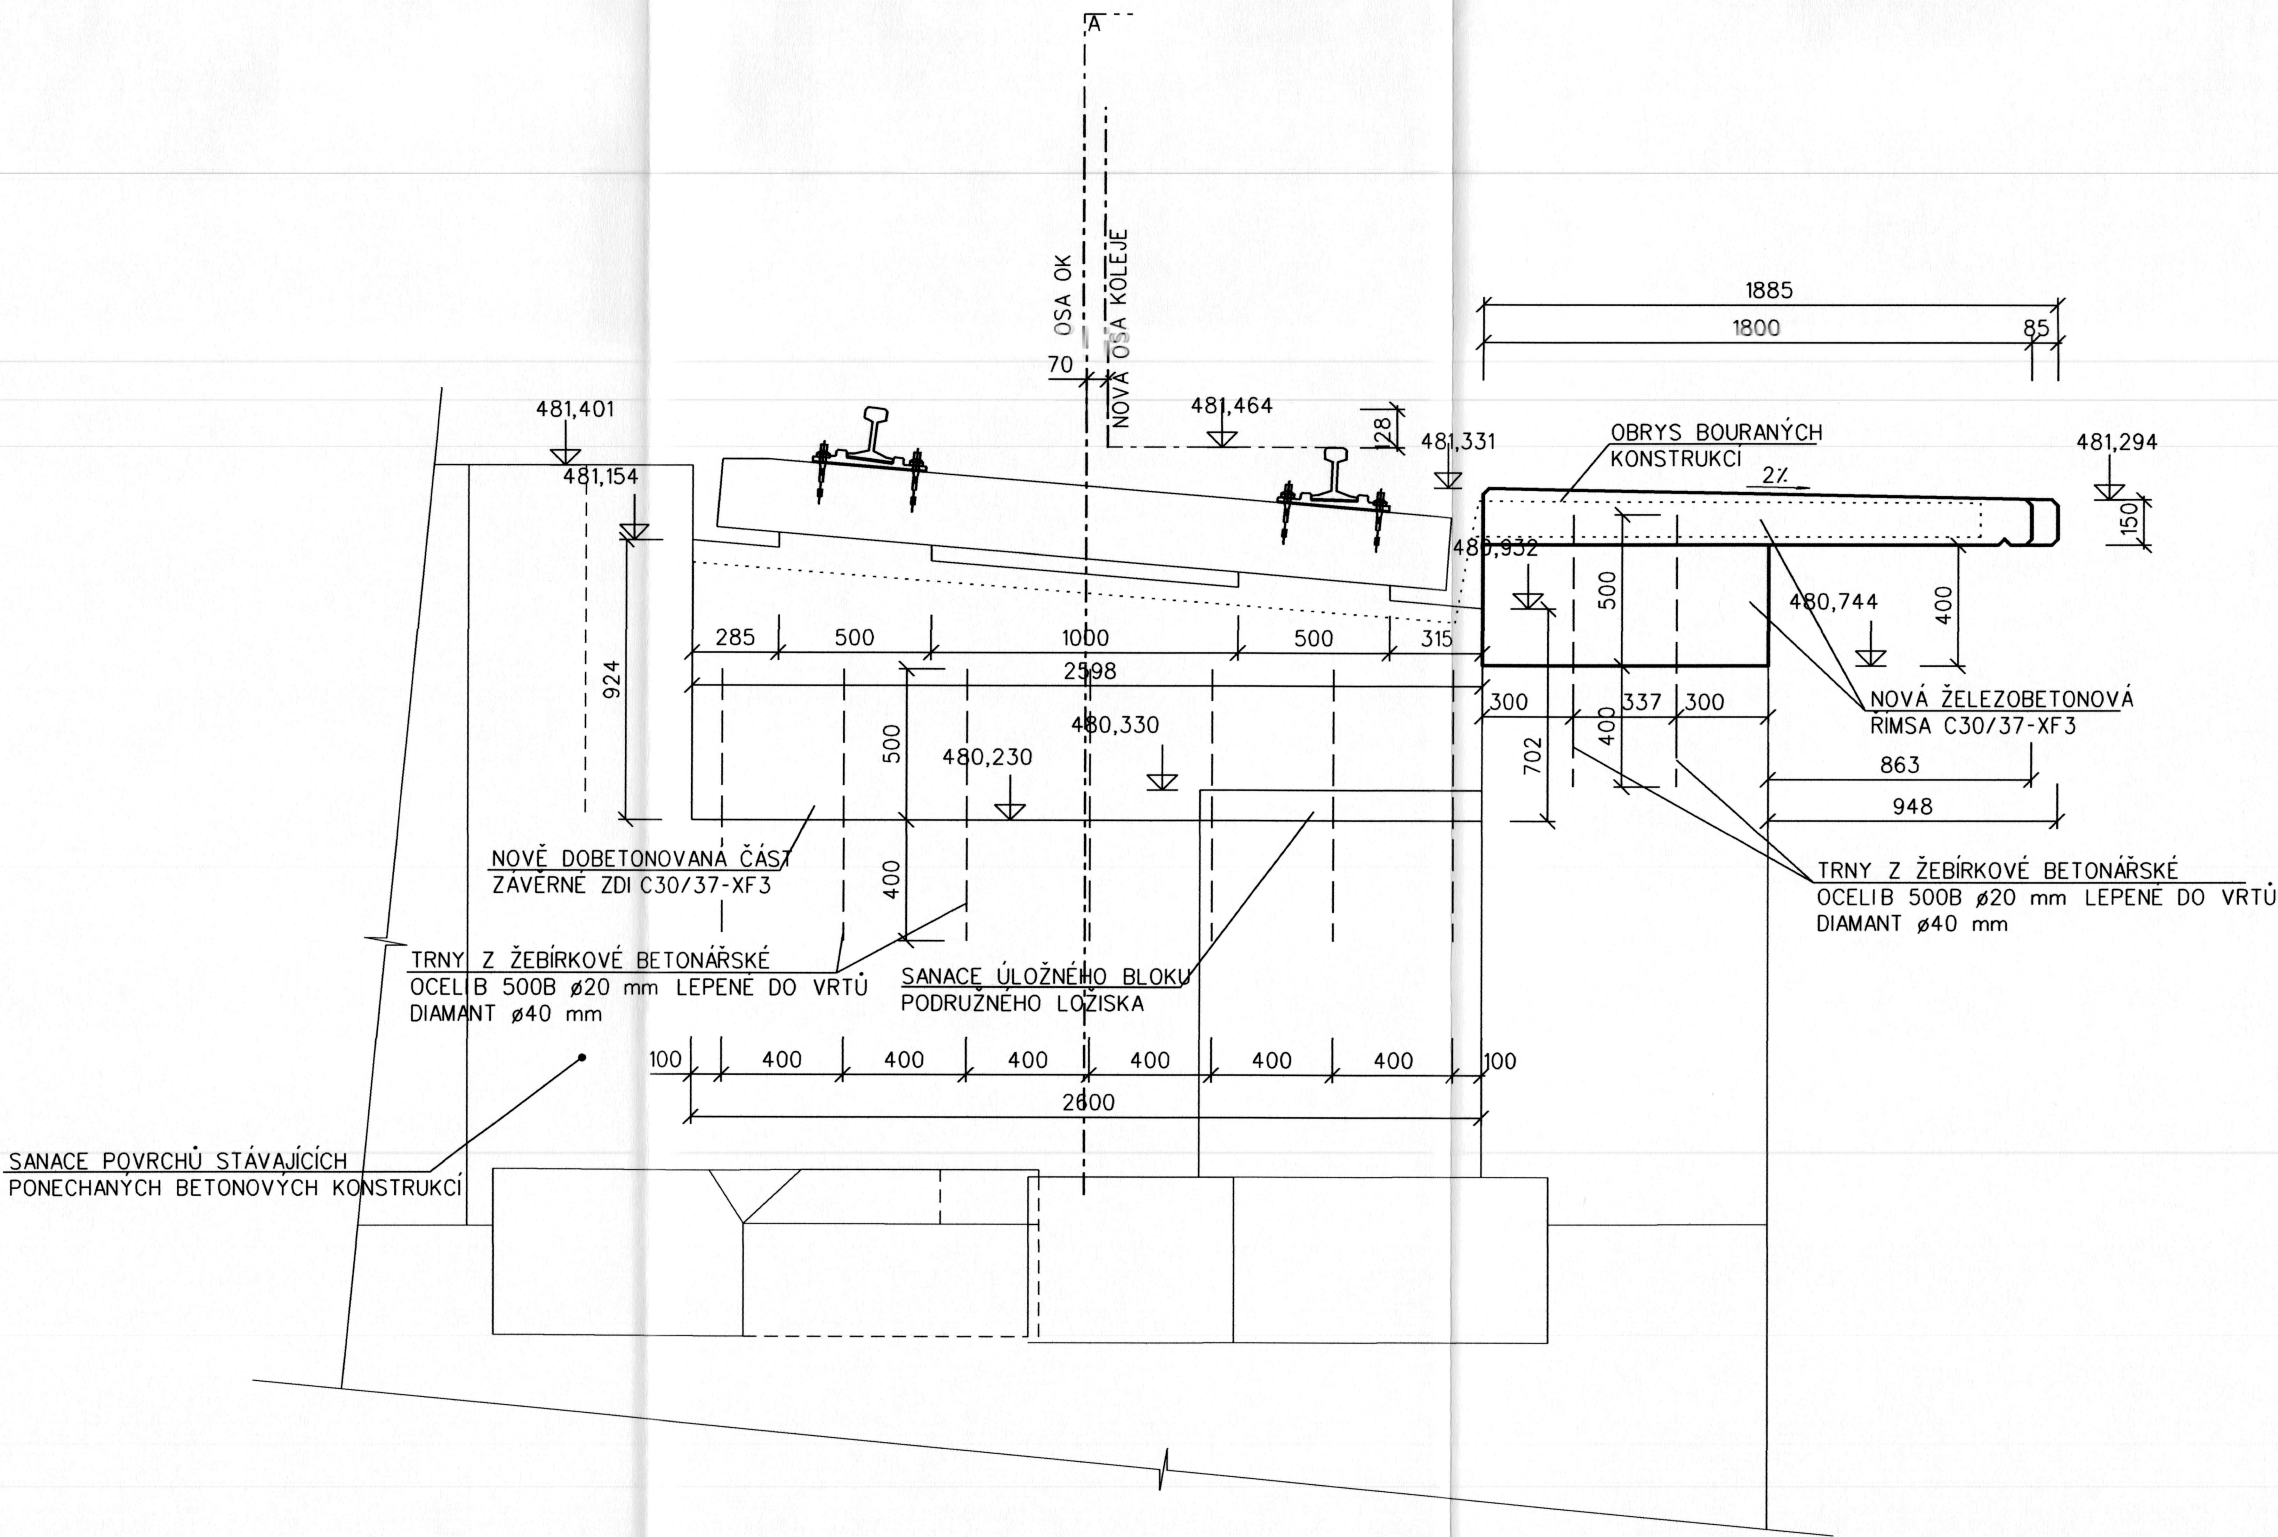

TABULKA VÝZTUŽE PRO OPĚRU O 01


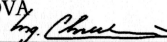
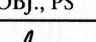
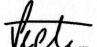
Pol.	ŘR	Poc. ks	Delka mm/ks	Delka celkem ØR12	ØR20
1	20	19	900	17,1	
2	12	34	2395	81,4	
3	12	24	3710	89,0	
4	12	12	2850	34,2	
5	12	17	2400	40,8	
6	12	17	2540	43,2	
Delka dle průměru			288,7	17,1	
Hmotnost kg/m			0,887	2,465	
Hmotnost dle průměru			256,1	42,1	
Hmotnost celkem			298,3		
Prostřih 5z			14,9		
CELKEM VÝZTUŽ			313,2		

OCEL B 500B (10 505 ŘR)  
BETON C30/37-XF3  
KRYTÍ MINIMÁLNÍ 35 mm  
JMENOVITE 40 mm



REVIZE Č.	DATUM	ZMĚNA	ČÍSLO SOUPRAVY: 1
-----------	-------	-------	----------------------

**MCO MORAVIA CONSULT Olomouc a.s.**  
LEGIONÁŘSKÁ 8, 772 00 Olomouc  
tel.: +420 585 570 444  
fax: +420 585 570 412  
e-mail: moravia@moravia.cz  
http://www.moravia.cz

OBJEDNATEL		<div></div> <div>Správa železniční dopravní cesty, státní organizace v zastoupení: SZDC, s.o., Stavební správa Olomouc, Nerudova 1, 772 58</div>	
HLAVNÍ INŽENÝR PROJEKTU		ING. MONIKA CHRENKOVÁ 	ŘEDITEL MORAVIA CONSULT Olomouc a.s. ING. PAVEL KUČERA
ODPOVĚDNÝ PROJ. OBJ., PS 		NAVRHL, VYPRACOVAL ING. JAN ŠEDIVÝ	KONTROLOVAL
KRAJ: ZLÍNSKÝ		POVĚŘENÝ OÚ: HORNÍ LIDEC 	OBC: HORNÍ LIDEC / STŘELNÁ
<div>Rekonstrukce Sřelenského tunelu, vč. kol.č.1 a 2 v km 22,480 - 23,610 a kol.č.1 v km 21,110 - 27,261 trati Horní Lideč - st.hr. SR</div> <div>SO 01-19-11 st. hr. SR - Horní Lideč, železniční most ev. km 26,049</div>		ZAK.ČÍSLO MCO	13 - 099 - 231- SP
		ÚČEL	DSP
		DATUM	ŘÍJEN 2013
		FORMÁT	8 x A4
		MĚŘÍTKO	1:25
		ČÁST	PŘÍLOHA
Úprava opěry O 01 - výkres tvaru a výztuže		E.1.4	2.6