




PŘÍČNÝ ŘEZ KABELOVÝM ŽLABEM MĚŘ. 1:2

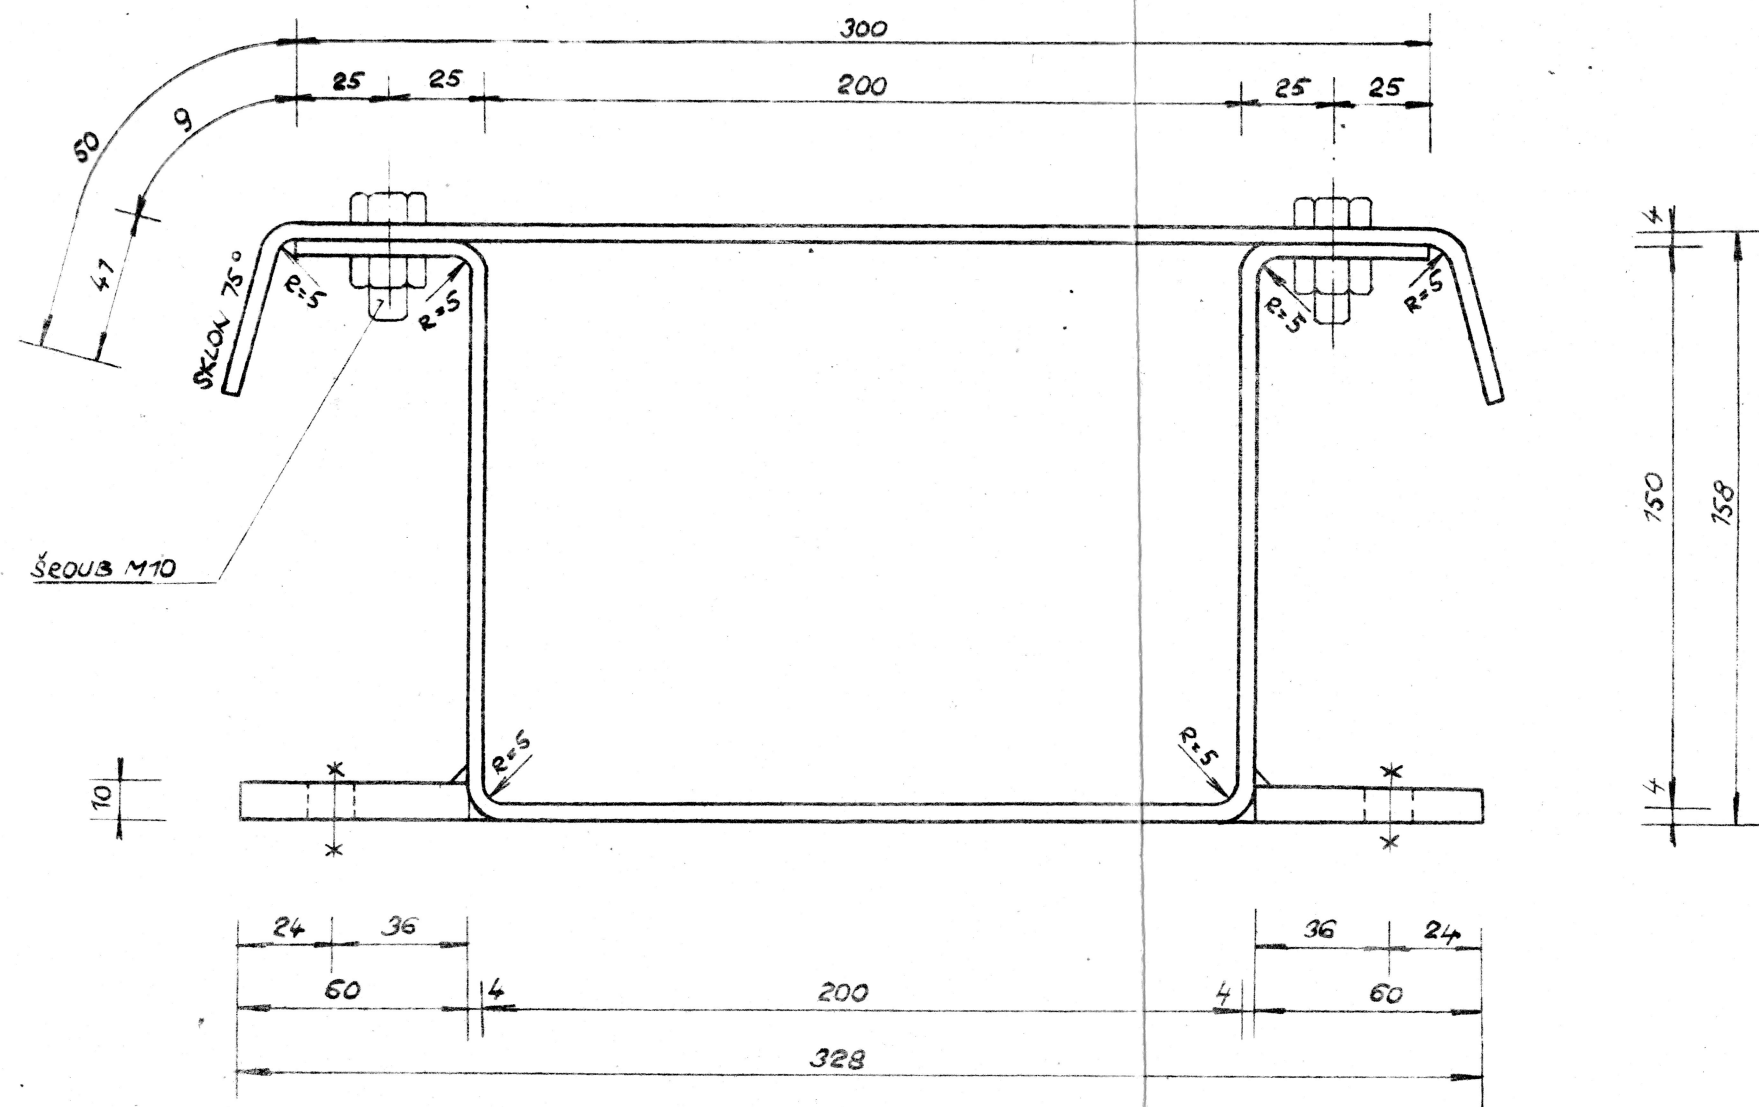


STYK VÍKA KABELOVÉHO ŽLABU MĚŘ. 1:15

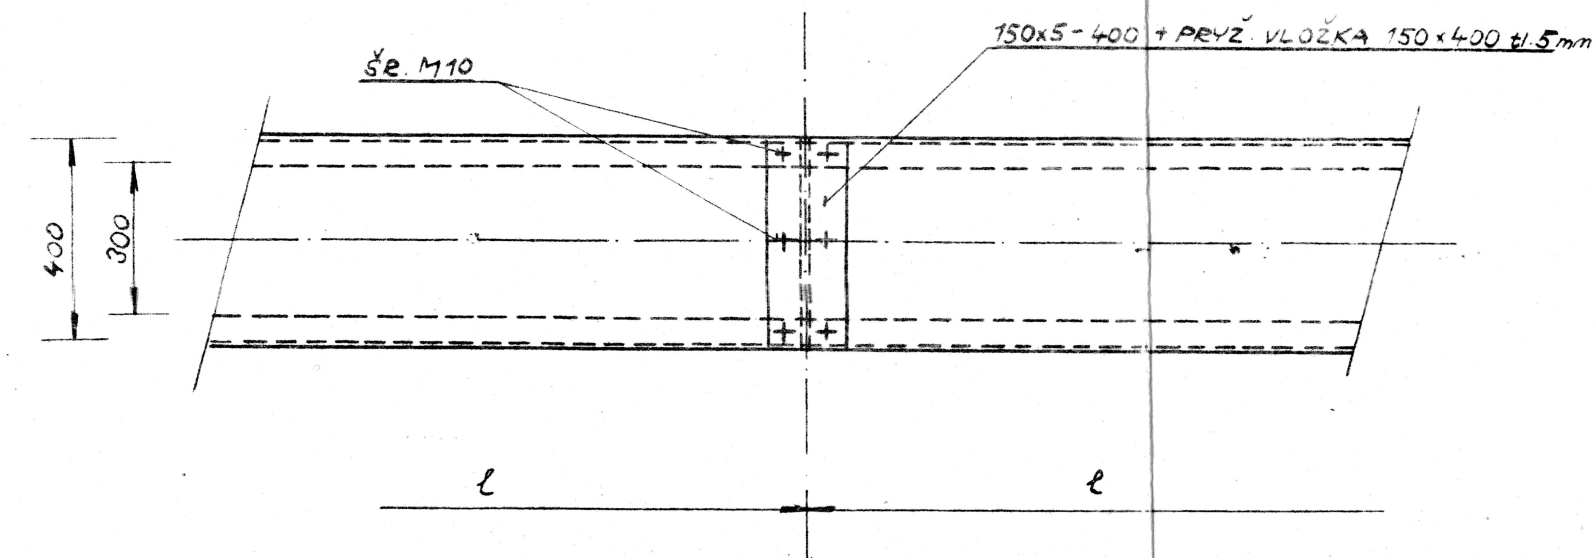

BOČNÍ POHLED MĚŘ. 1:15

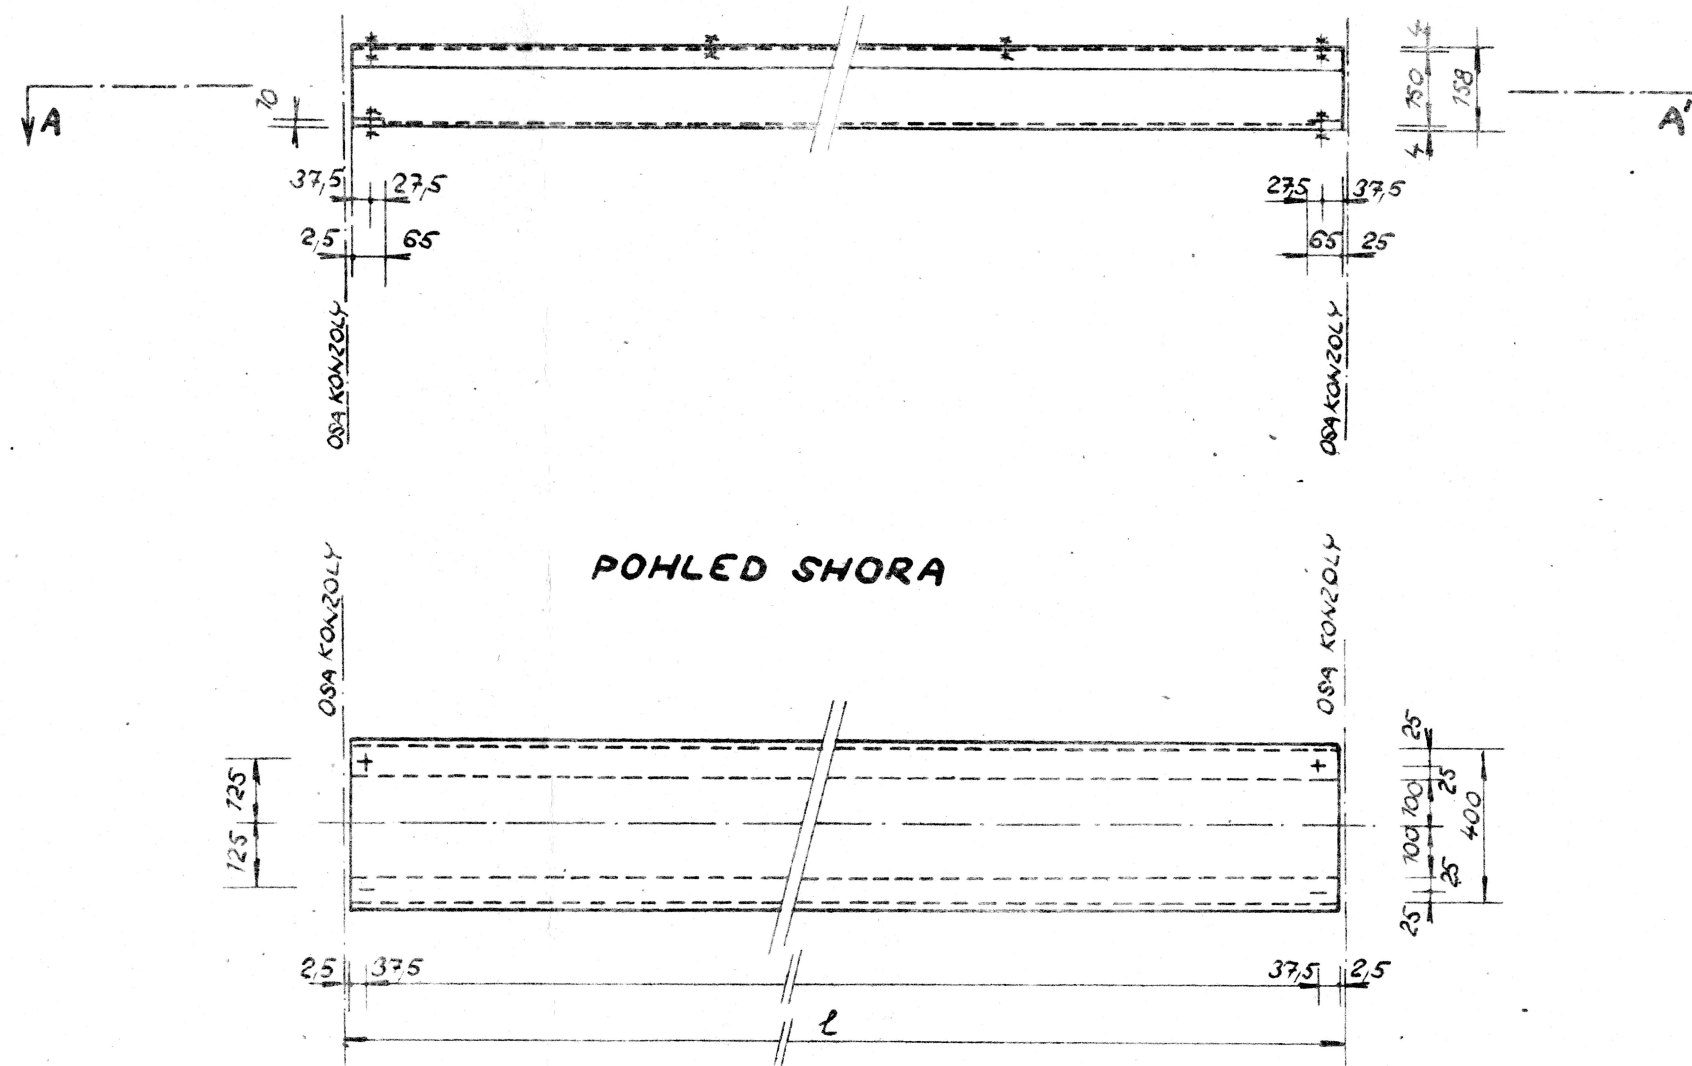

ŘEZ A-A' MĚŘ. 1:15

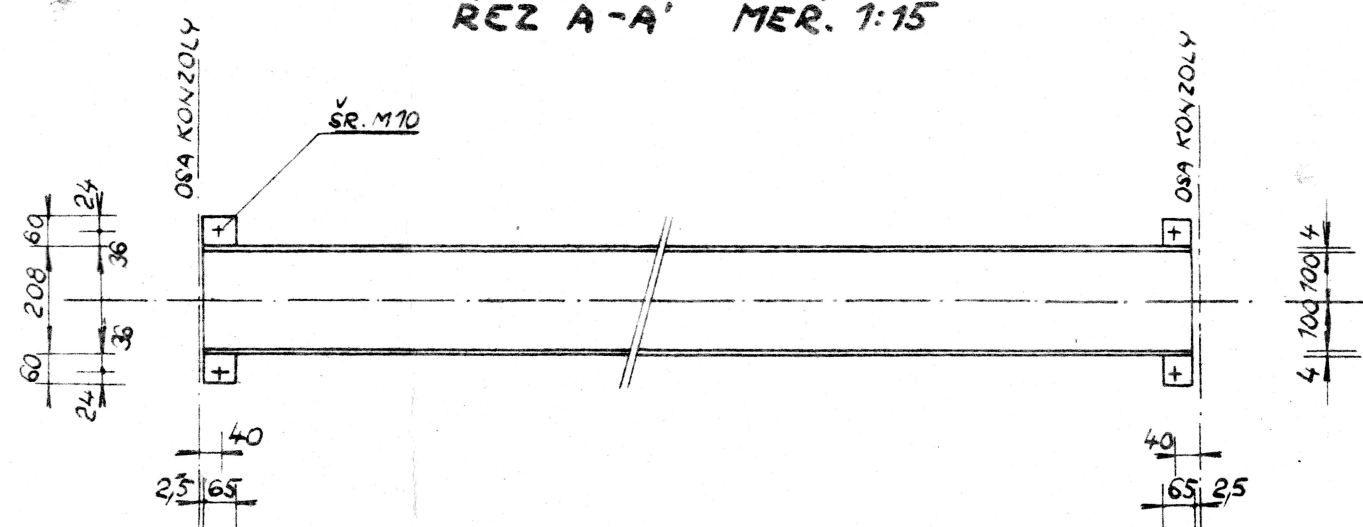

DELKA L	POČET KUSU
1760	2
1920	5
1970	1
2020	1
2060	10
2100	5
2520	1
2610	1

Montáž skutečného provedení stavby Jméno, podpis, razítko, datum:	
VYKONATEL Jméno, podpis, razítko, datum:	STAVEBNÍ DOZŠ Jméno, podpis, razítko, datum:

29/ix 79 uel' kontrol' - prout!

ODPOV. PROJEKTANT:	ING. ČERNÝ	Ing. Černý	ČSD SPRÁVA STŘED. DRÁHY MOSTNÍ OBVOD BRODEK U PŘEROVA
VYPRACOVAL:	ING. HRDĚLOVÁ	Ing. Hrdělová	
KRESLIL:	ING. ŠEDIVÝ	Ing. Šedivý	
PŘEZKOUŠEL:	ING. LALOŠÁK	Ing. Lalošák	
NÁČELNÍK MO:	DNV: VSETÍN	MNV: HDE: LIDEČ	
KRAJ: SEVEROMOR.	INVESTOR SSD, OLDMOUČ		
OBJEKT:			
GO MOSTU V KM 26,295			DATUM:
TRATI PÚCHOV-HOR.LIDEČ, KOLEJ Č.1			FORHAT:
			MĚŘÍTKO:
OBJSAH:			PŘÍLOHA
KABELOVÝ ŽLÁB			