


SO 01-19-12 st. hr. SR - Horní Lideč, železniční most ev. km 26,295

ÚPRAVA ZA RUBEM OPĚRY 1:50

← HRANICE NA MORAVĚ

STÁTNÍ HRANICE ČR/SR →

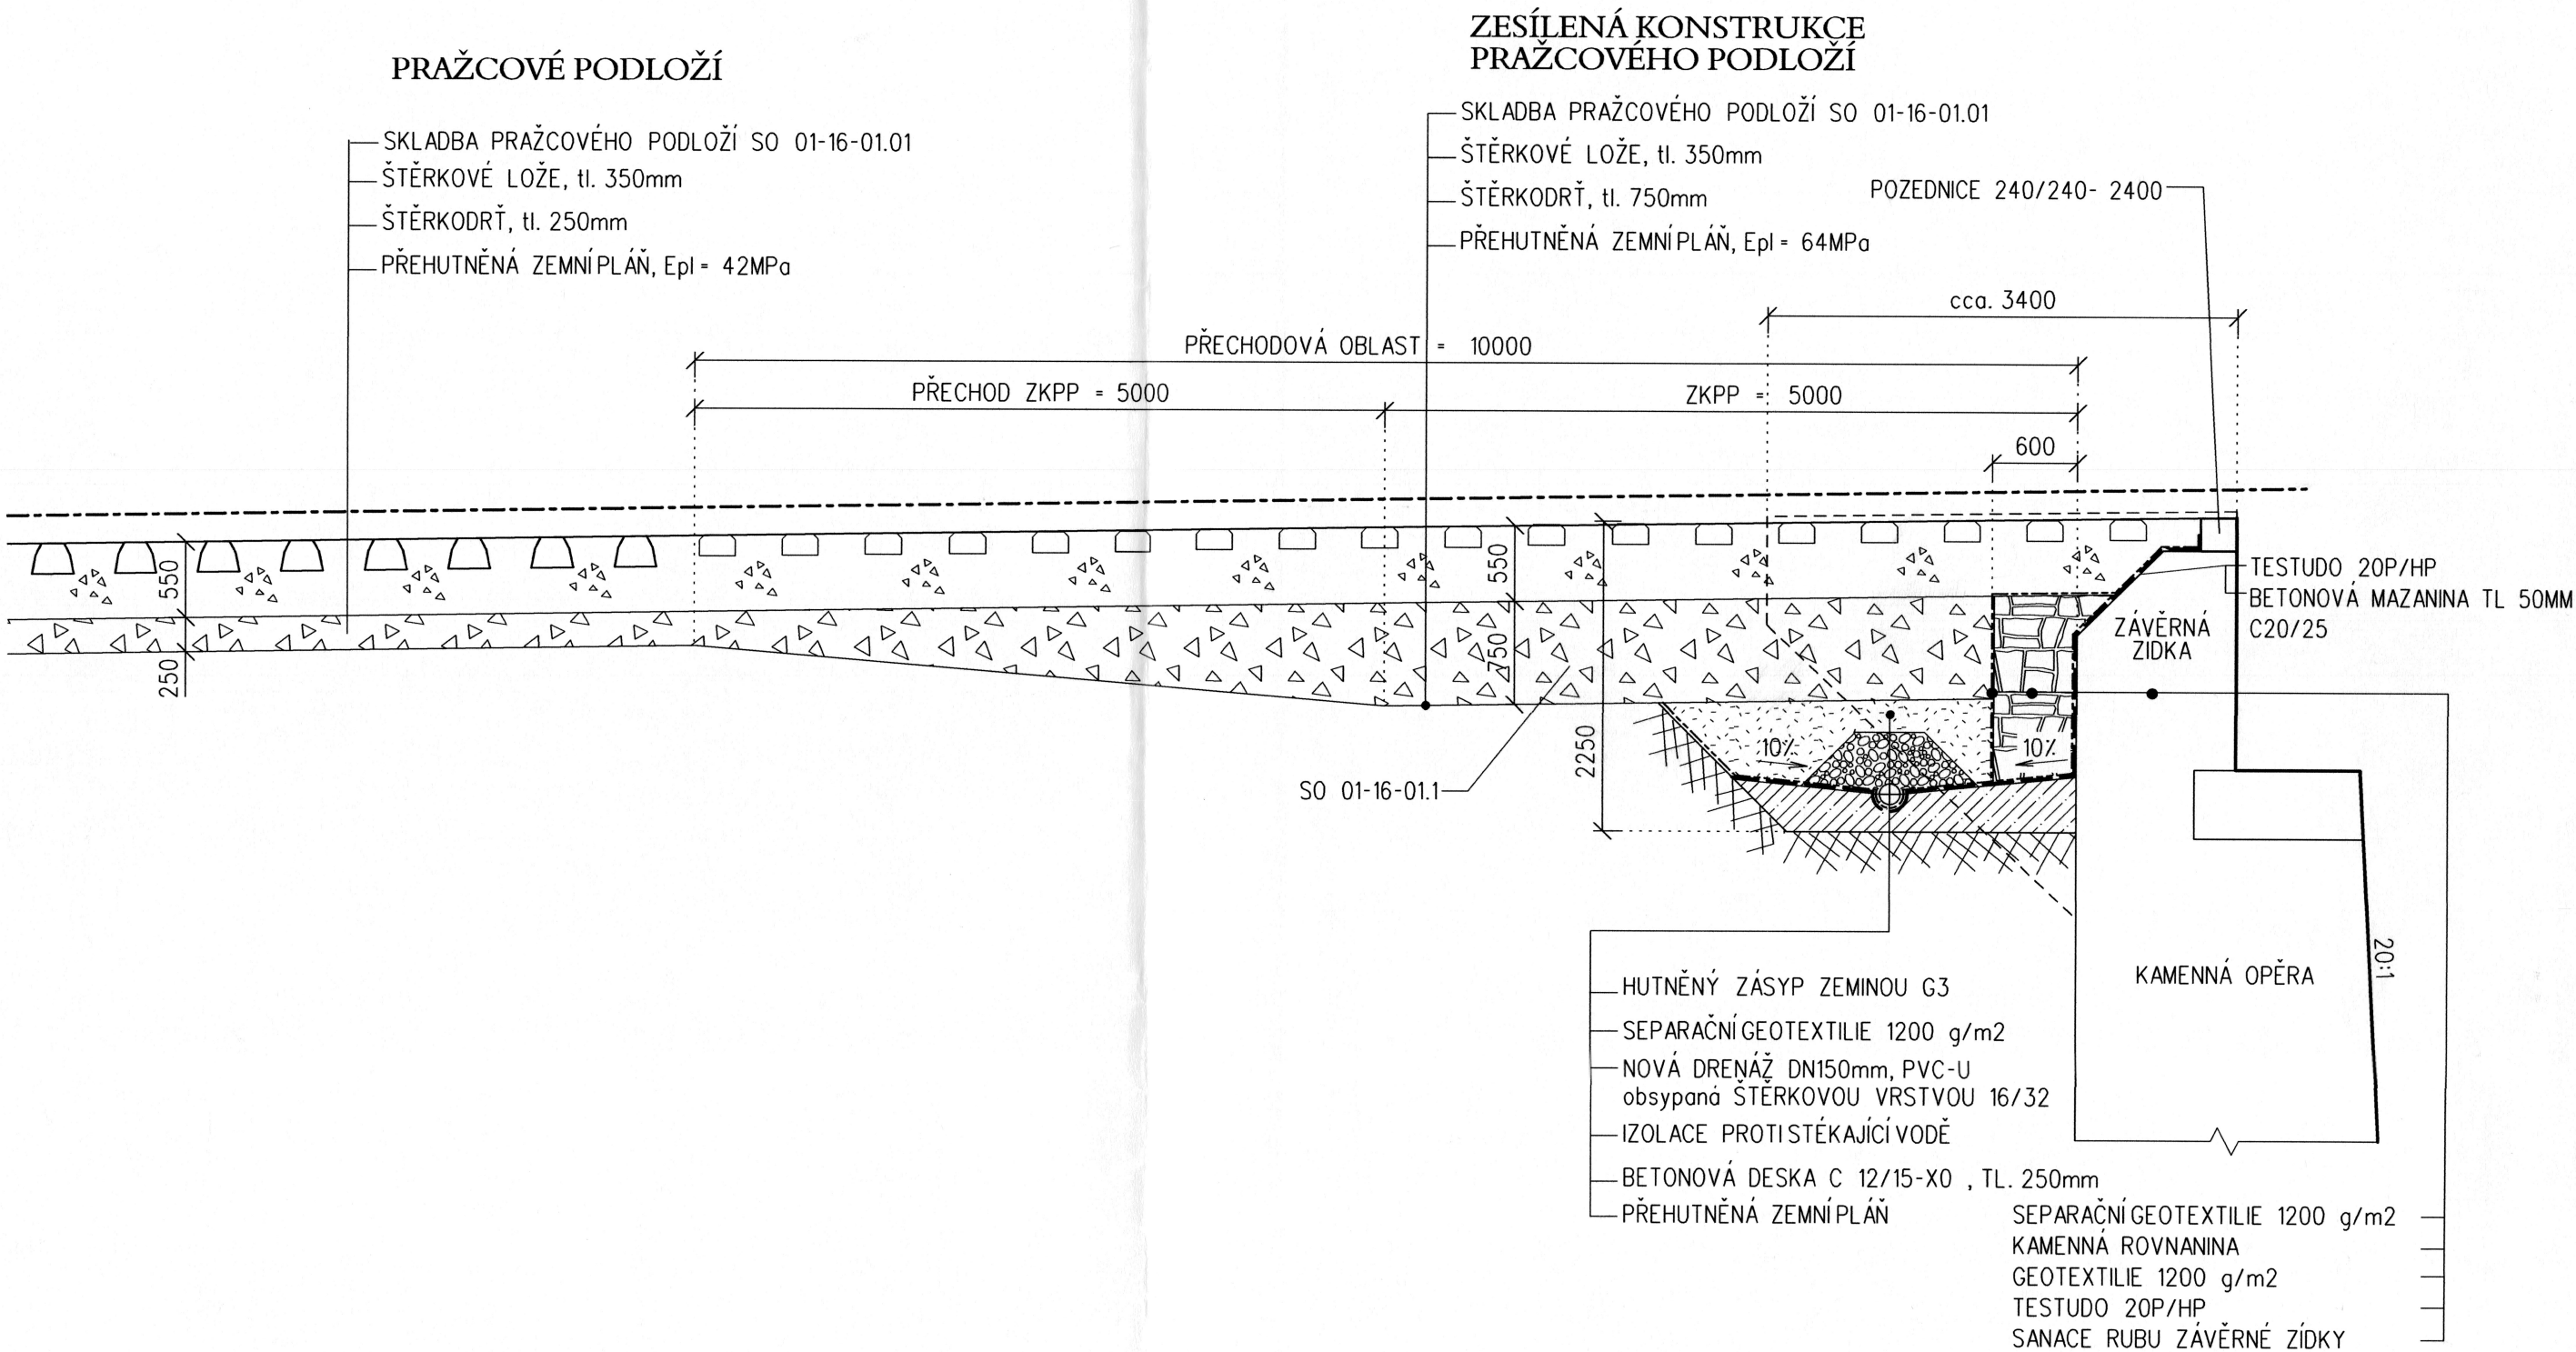

			ČÍSLO SOUPRAVY:
			1
REVIZE Č.	DATUM	ZMĚNA	



MORAVIA CONSULT Olomouc a.s.
LEGIONÁŘSKÁ 8 , 772 00 Olomouc

tel.: +420 585 570 444
fax: +420 585 570 412
e-mail: moravia@moravia.cz
http://www.moravia.cz

OBJEDNATEL		 Správa železniční dopravní cesty, státní organizace v zastoupení: SZDC, s.o., Stavební správa Olomouc, Nerudova 1, 772 58	
HLAVNÍ INŽENÝR PROJEKTU		ING. MONIKA CHRENKOVÁ 	ŘEDITEL MORAVIA CONSULT Olomouc a.s. ING. PAVEL KUČERA
ODPOVĚDNÝ PROJ. OBJ., PS		NAVRHL, VYPRACOVAL	KONTROLOVAL
ING. JAROSLAV SEDLÁČEK 		ING. JAROSLAV SEDLÁČEK 	ING. PETR VACHUTKA 
KRAJ: ZLÍNSKÝ		POVĚŘENÝ OÚ: HORNÍ LIDEC	OBEC: HORNÍ LIDEC
Rekonstrukce Střelenského tunelu, vč. kol.č.1 a 2 v km 22,480 - 23,610 a kol.č.1 v km 21,110 - 27,261 trati Horní Lideč - st.hr. SR SO 01-19-12 st. hr. SR - Horní Lideč, železniční most ev. km 26,295		ZAK. ČÍSLO MCO	13 - 099 - 231- SP
		ÚČEL	DSP
		DATUM	ŘÍJEN 2013
		FORMÁT	3 A4
		MĚŘÍTKO	1 : 50
Podélný řez - úprava za rubem opěry		ČÁST E.1.4	PŘÍLOHA 2.2.4