


SO 01-19-12 st. hr. SR - Horní Lideč, železniční most ev. km 26,295

PŘECHOD Z MOSTU DO TRATI 1:50


ŘEZ NA ZAČÁTKU PŘECHODOVÉ ZÍDKY

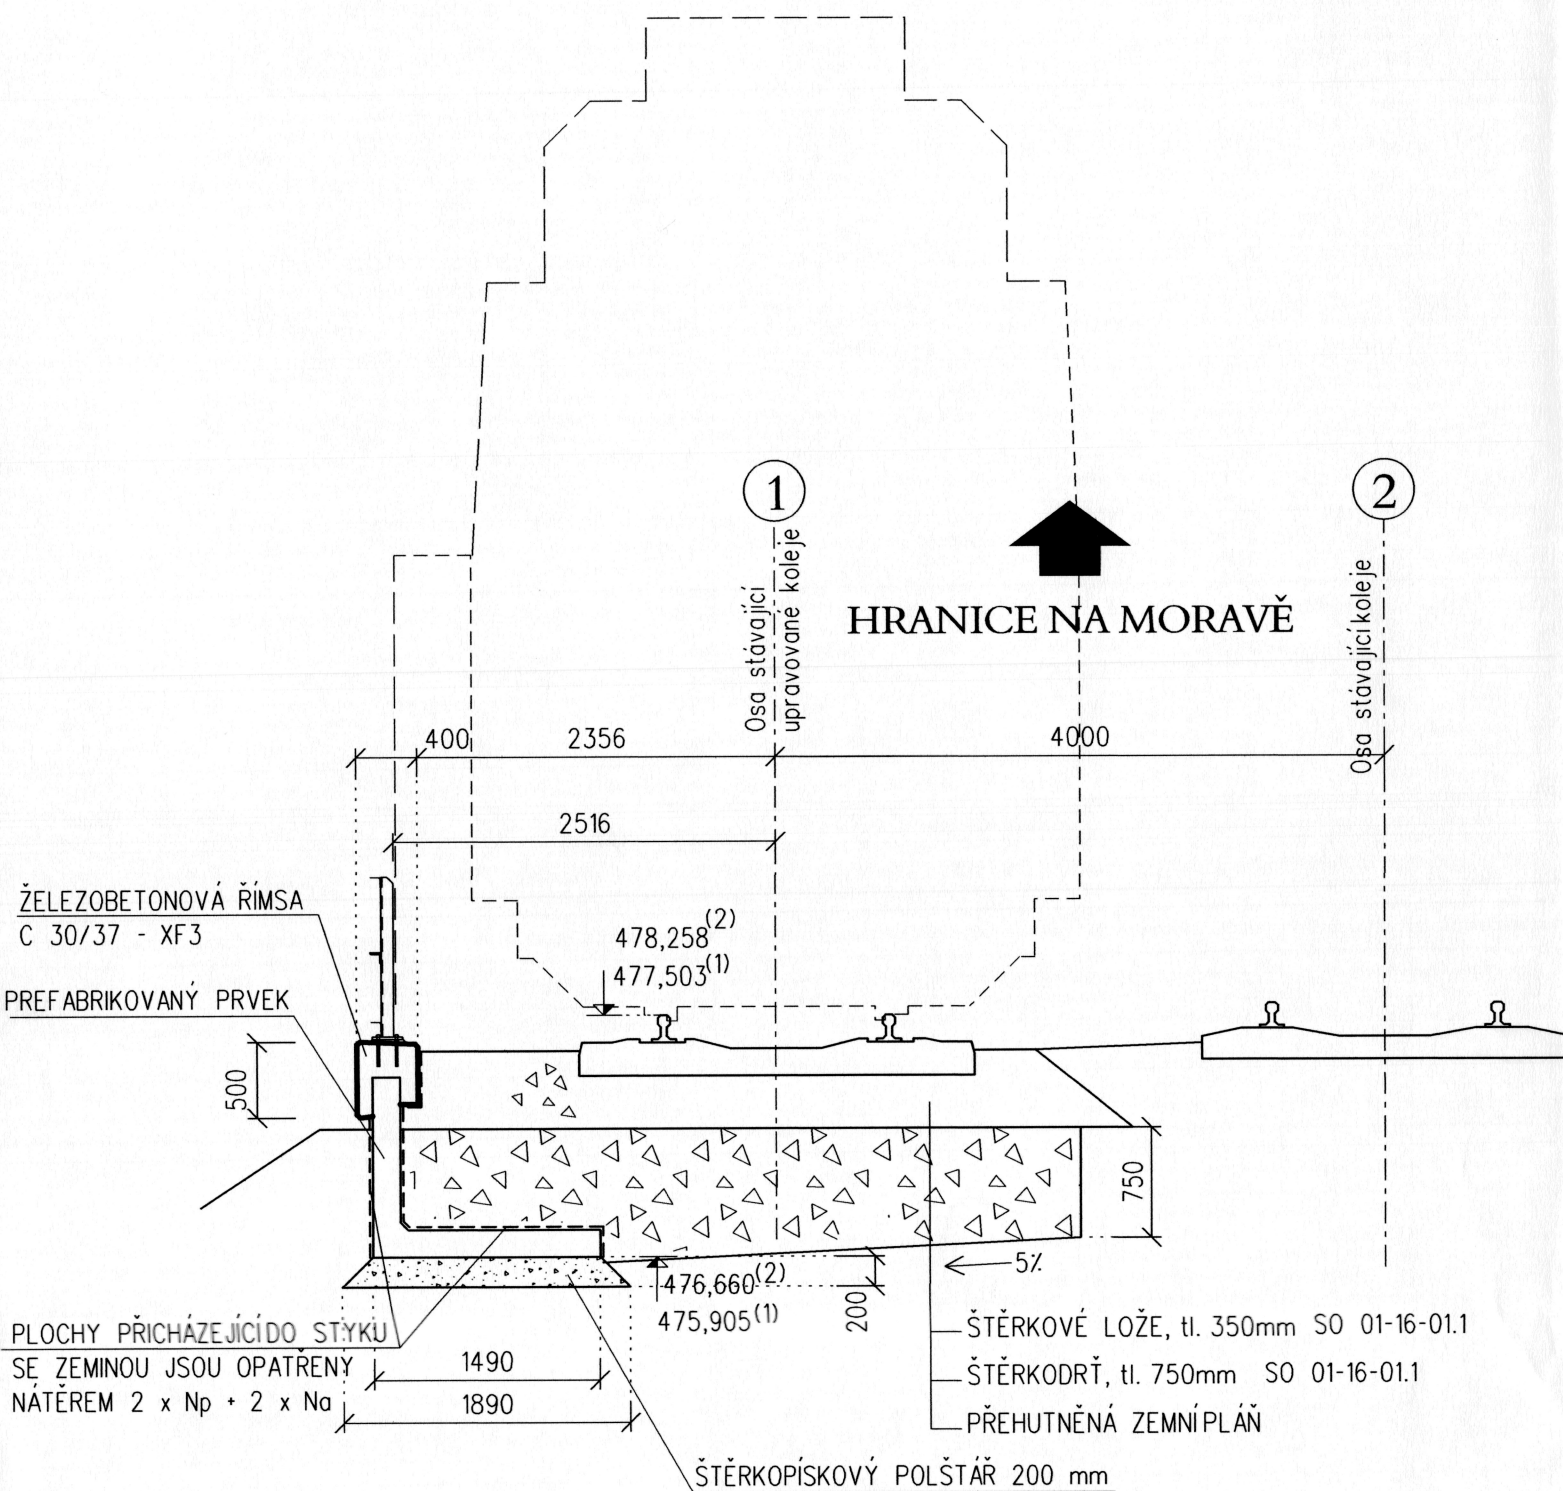

POZN .: (1) VÝŠKOVÁ KÓTA PRO HORNOLIDEČSKOU STRANU
(2) VÝŠKOVÁ KÓTA PRO SLOVENSKOU STRANU



			ČÍSLO SOUPRAVY:
			1
REVIZE Č.	DATUM	ZMĚNA	

**MORAVIA CONSULT Olomouc a.s.**
LEGIONÁŘSKÁ 8 , 772 00 Olomouc

tel.: +420 585 570 444
fax: +420 585 570 412
e-mail: moravia@moravia.cz
http://www.moravia.cz

OBJEDNATEL  Správa železniční dopravní cesty, státní organizace v zastoupení: SZDC, s.o., Stavební správa Olomouc, Nerudova 1, 772 58		ŘEDITEL MORAVIA CONSULT Olomouc a.s. ING. PAVEL KUČERA	
HLAVNÍ INŽENÝR PROJEKTU	ING. MONIKA CHRENKOVÁ	KONTROLOVAL	
ODPOVĚDNÝ PROJ. OBJ., PS	NAVRHL, VYPRACOVAL	ING. PETR VACHUTKA	
ING. JAROSLAV SEDLÁČEK	ING. JAROSLAV SEDLÁČEK	OBEC: HORNÍ LIDEČ	
KRAJ: ZLÍNSKÝ	POVĚŘENÝ OÚ: HORNÍ LIDEČ	ZAK. ČÍSLO MCO 13 - 099 - 231- SP	
Rekonstrukce Střelenského tunelu, vč. kol.č.1 a 2 v km 22,480 - 23,610 a kol.č.1 v km 21,110 - 27,261 trati Horní Lideč - st.hr. SR SO 01-19-12 st. hr. SR - Horní Lideč, železniční most ev. km 26,295		ÚČEL	DSP
		DATUM	ŘÍJEN 2013
		FORMÁT	2 A4
		MĚŘÍTKO	1 : 50
		ČÁST	PŘÍLOHA
Přechod z mostu do trati		E.1.4	2.2.5