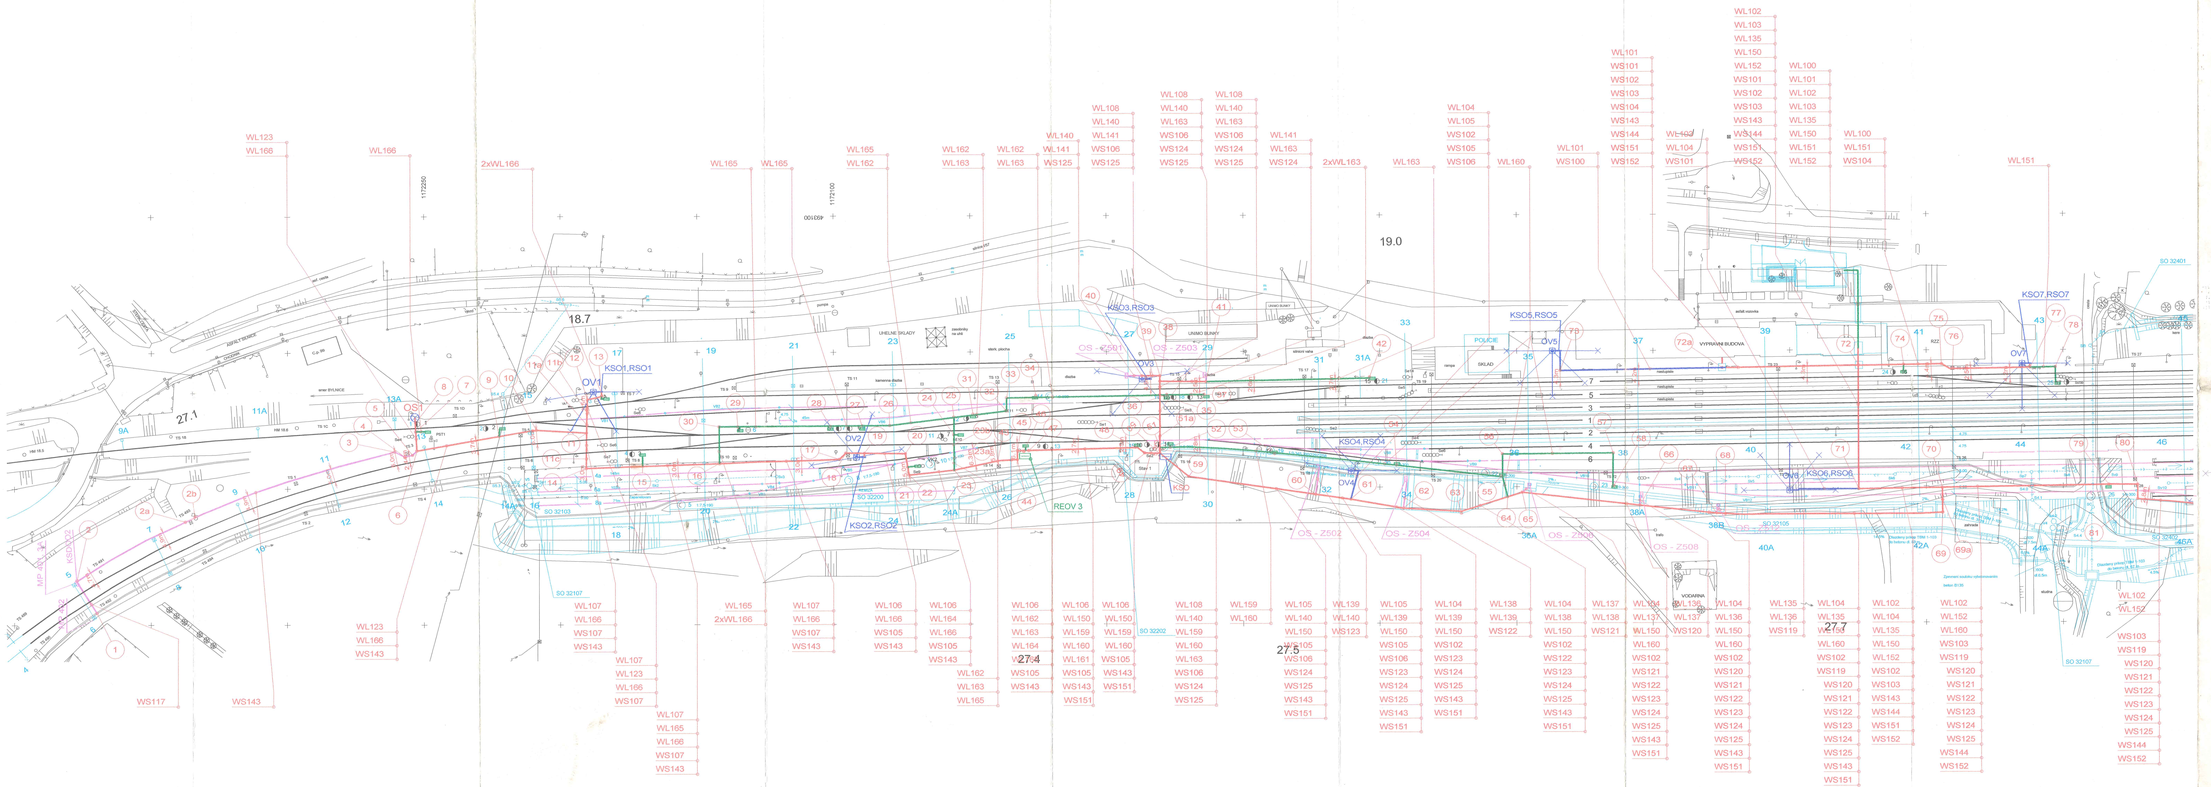

LEGENDA:

- Společná kabelová trasa
- 23 — Vytyčovací bod kabelové trasy
- WL58 / WS45 — Označení kabelů v kabelové trase
- SO 32 505 Rekonstrukce venkovního osvětlení
- KSO1,RSO1 — OV1 — Osvětlovací stožár OS7 20P s vyznačením počtu a směrování reflektorů a kabel.skříní
- SO 32 504 Dálkové ovládání úsekových odpojovačů
- Svorkovnicová skříň a pohonu odpojovače TV
- SO 32 503 Elektrický ohřev výhybek
- Značka transformátoru JOC pro EOV
- Nový stav souvisejících profesí
- Nový stav kolejiště

DOPOV. PROJEKTANT SO, PS	Ing. Oldon	BILEJOVSKÁ ZÁSTAVBA MINULÝ PLUS, SPOL. SRO, DOPRAVNÍ KOLEJOVÁ ZAŘÍZENÍ, SPOL.
NAVRHL, VYPRACOVAL	Ing. Oldon	
KREŠLIL, PSAL	Ing. Oldon	
KONTROLOVAL	Ing. Pivec	
OKRES	Vsetín	DÉLC Horní Lideč
INVESTOR	ČD, s.o., DOC Stavební správa Olomouc	

ČD, DDC Přechodová stanice Horní Lideč
SO 32 503 Elektrický ohřev výhybek
SO 32 504 Dálkové ovládání úsekových odpojovačů
SO 32 505 Rekonstrukce venkovního osvětlení

DÉLC	PROJEKT	
FORMÁT	DATUM	3/99
MĚŘÍTKO		ČÍSLO VÝKRESU
SOUPRAVA		PŘÍLOHA
4		3

Situace 1:500 - půchovská část