



PAŽENÍ - ŘEZY


ŘEZ C-C, M1:50
I. ETAPA VÝSTAVBY

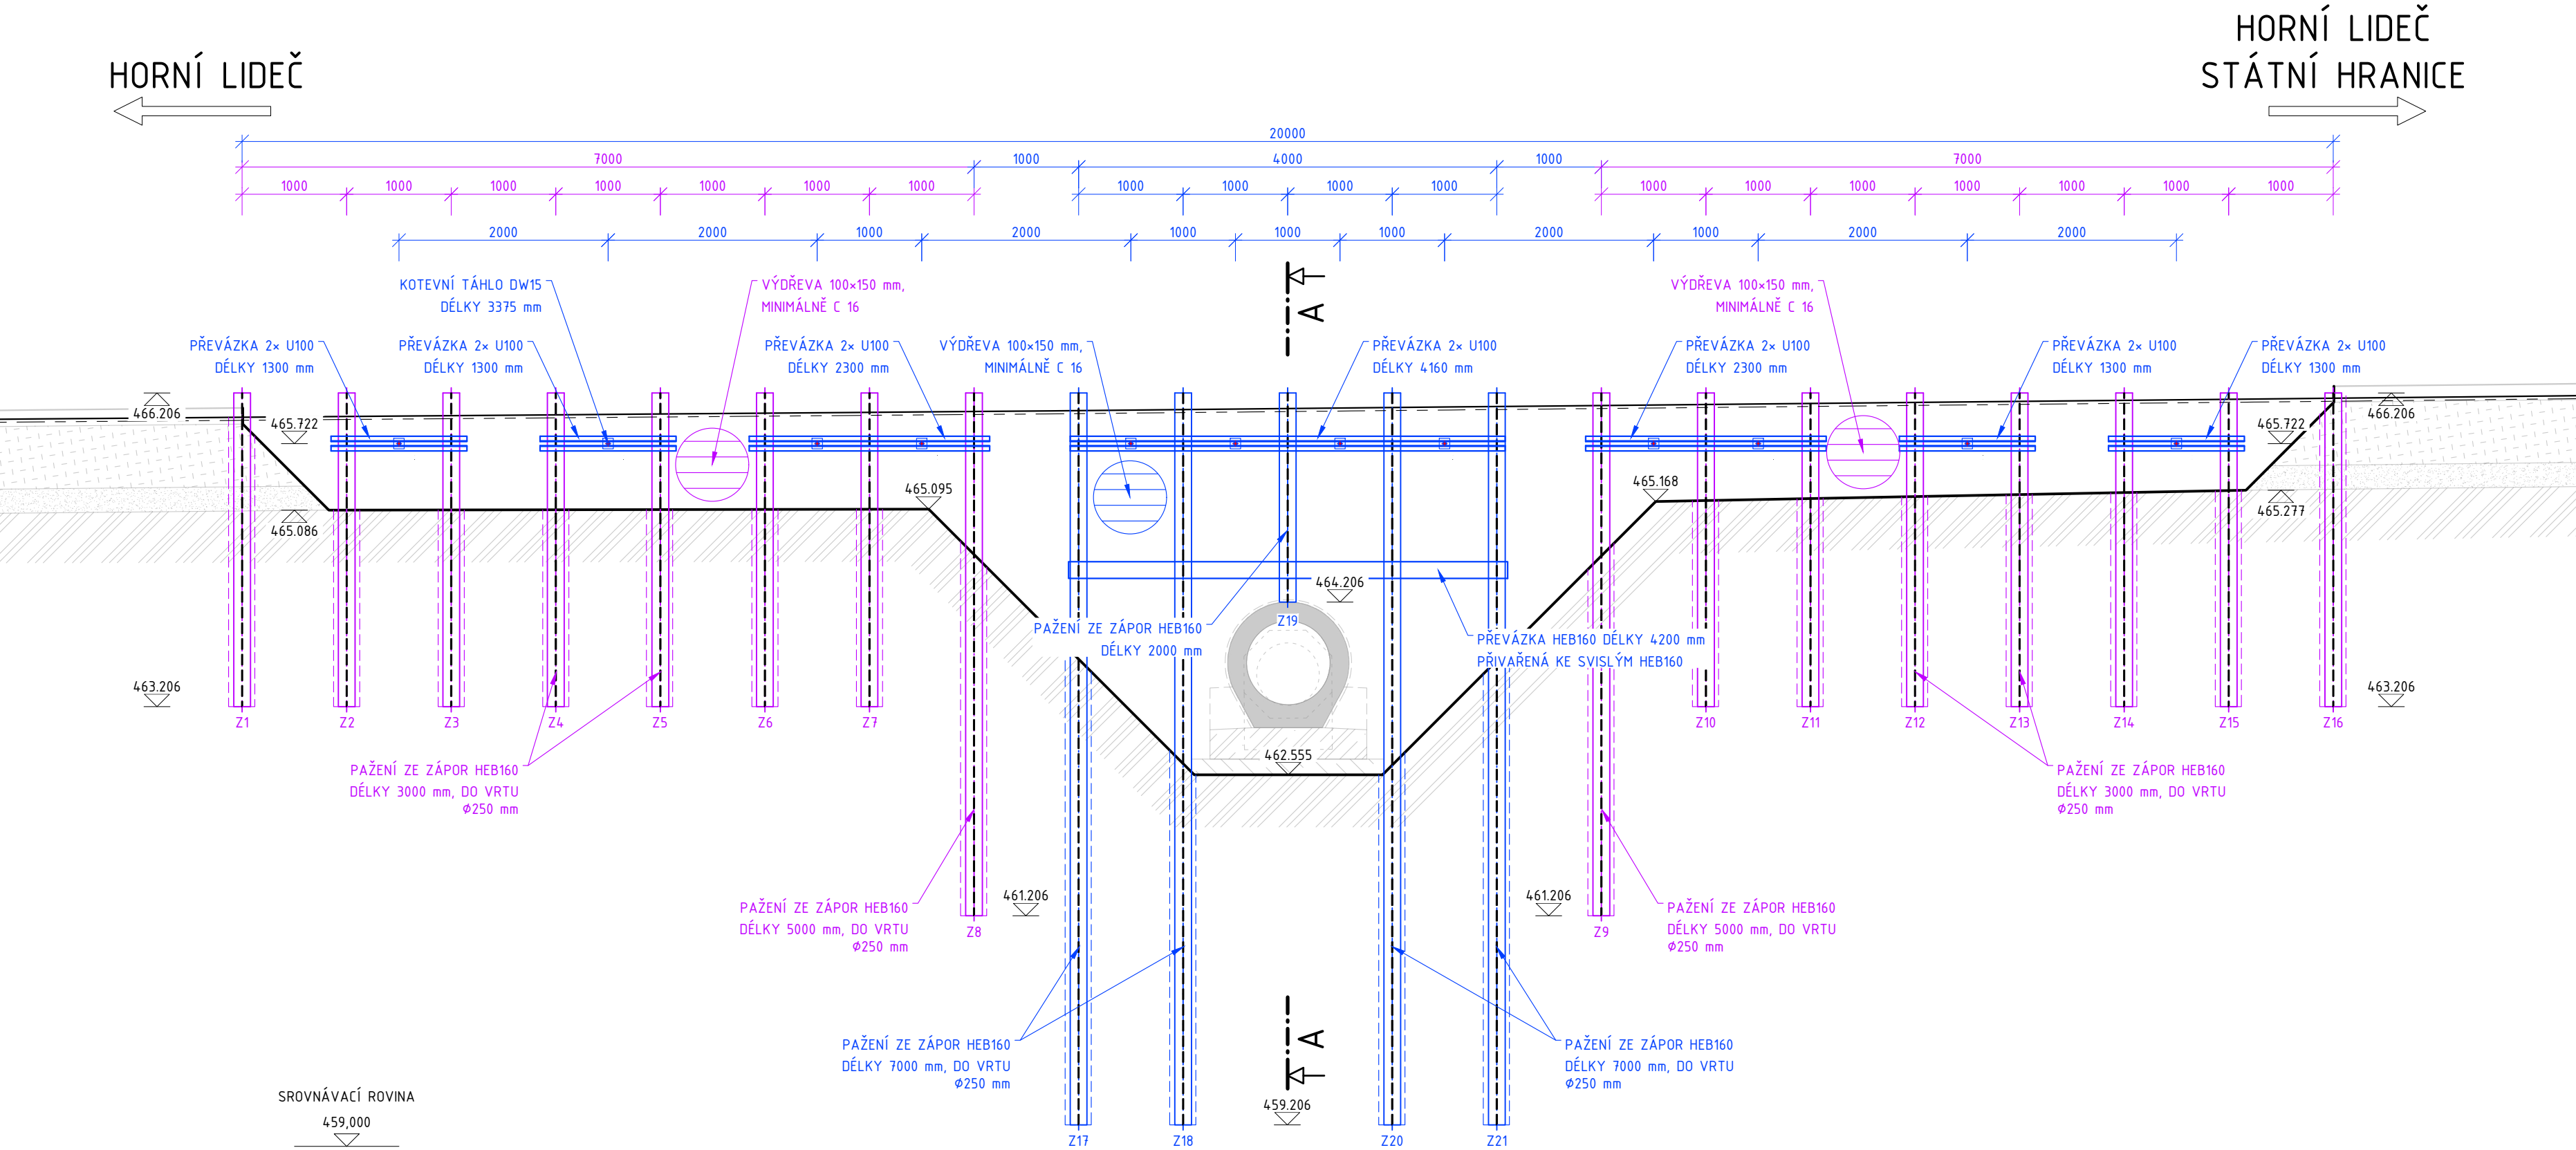


ŘEZ A-A, M1:100
I. ETAPA VÝSTAVBY

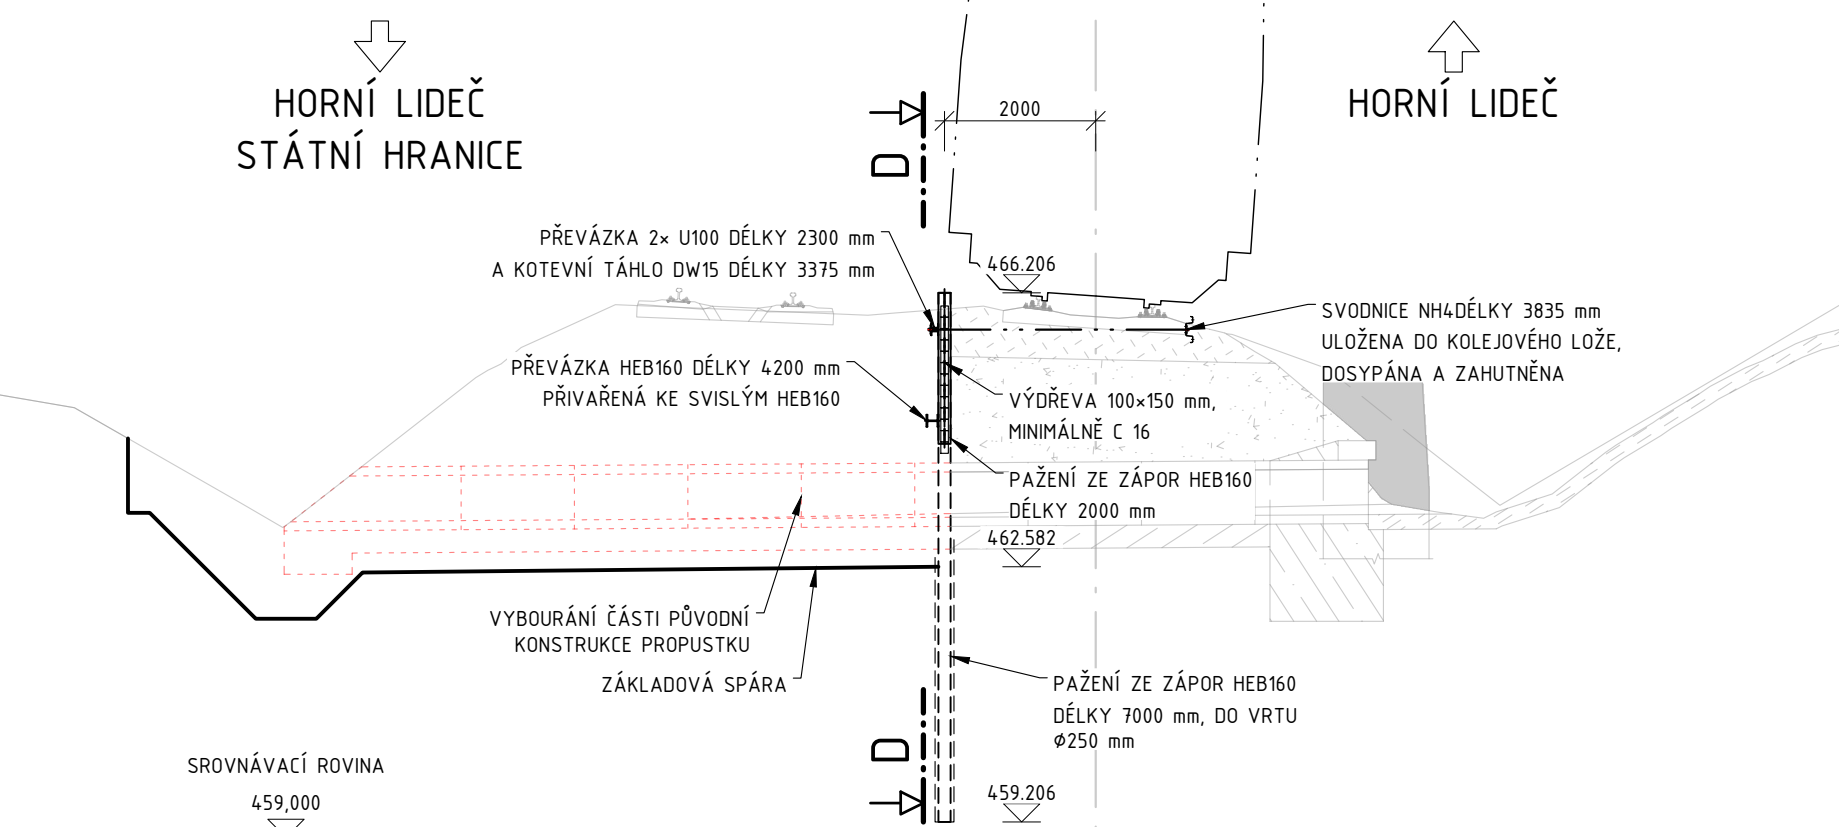


ŘEZ A-A, M1:100
I. ETAPA VÝSTAVBY, ZAHÁJENÍ ZÁSYPŮ A ZŘÍZENÍ PAŽENÍ PRO II. ETAPU VÝSTAVBY

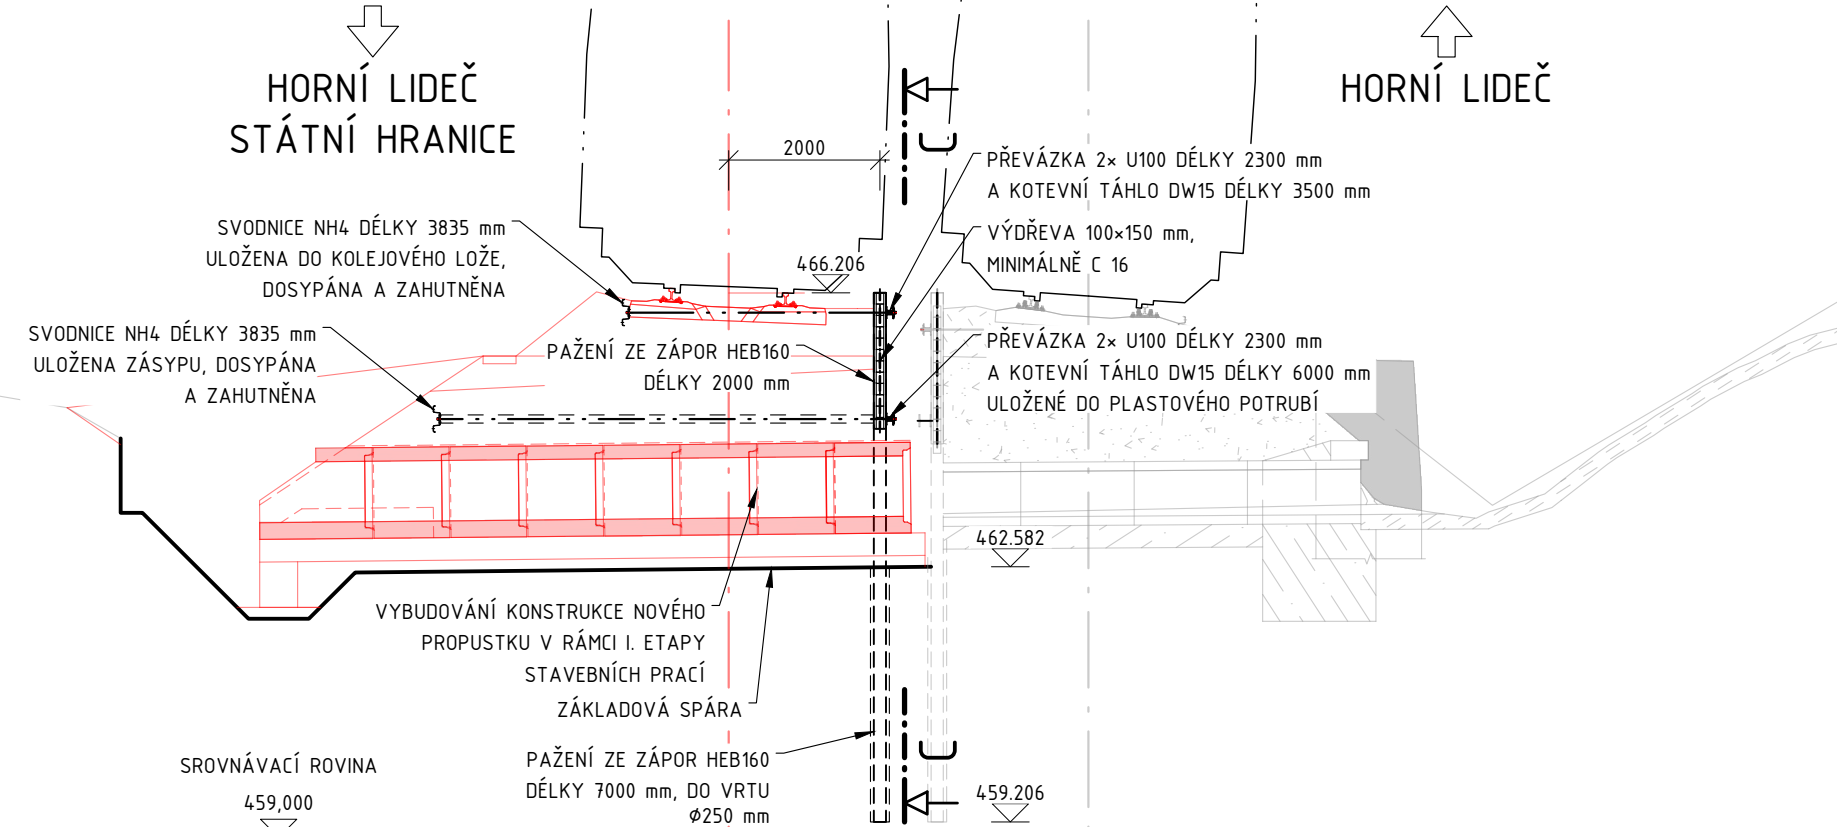

ŘEZ D-D, M1:50
II. ETAPA VÝSTAVBY

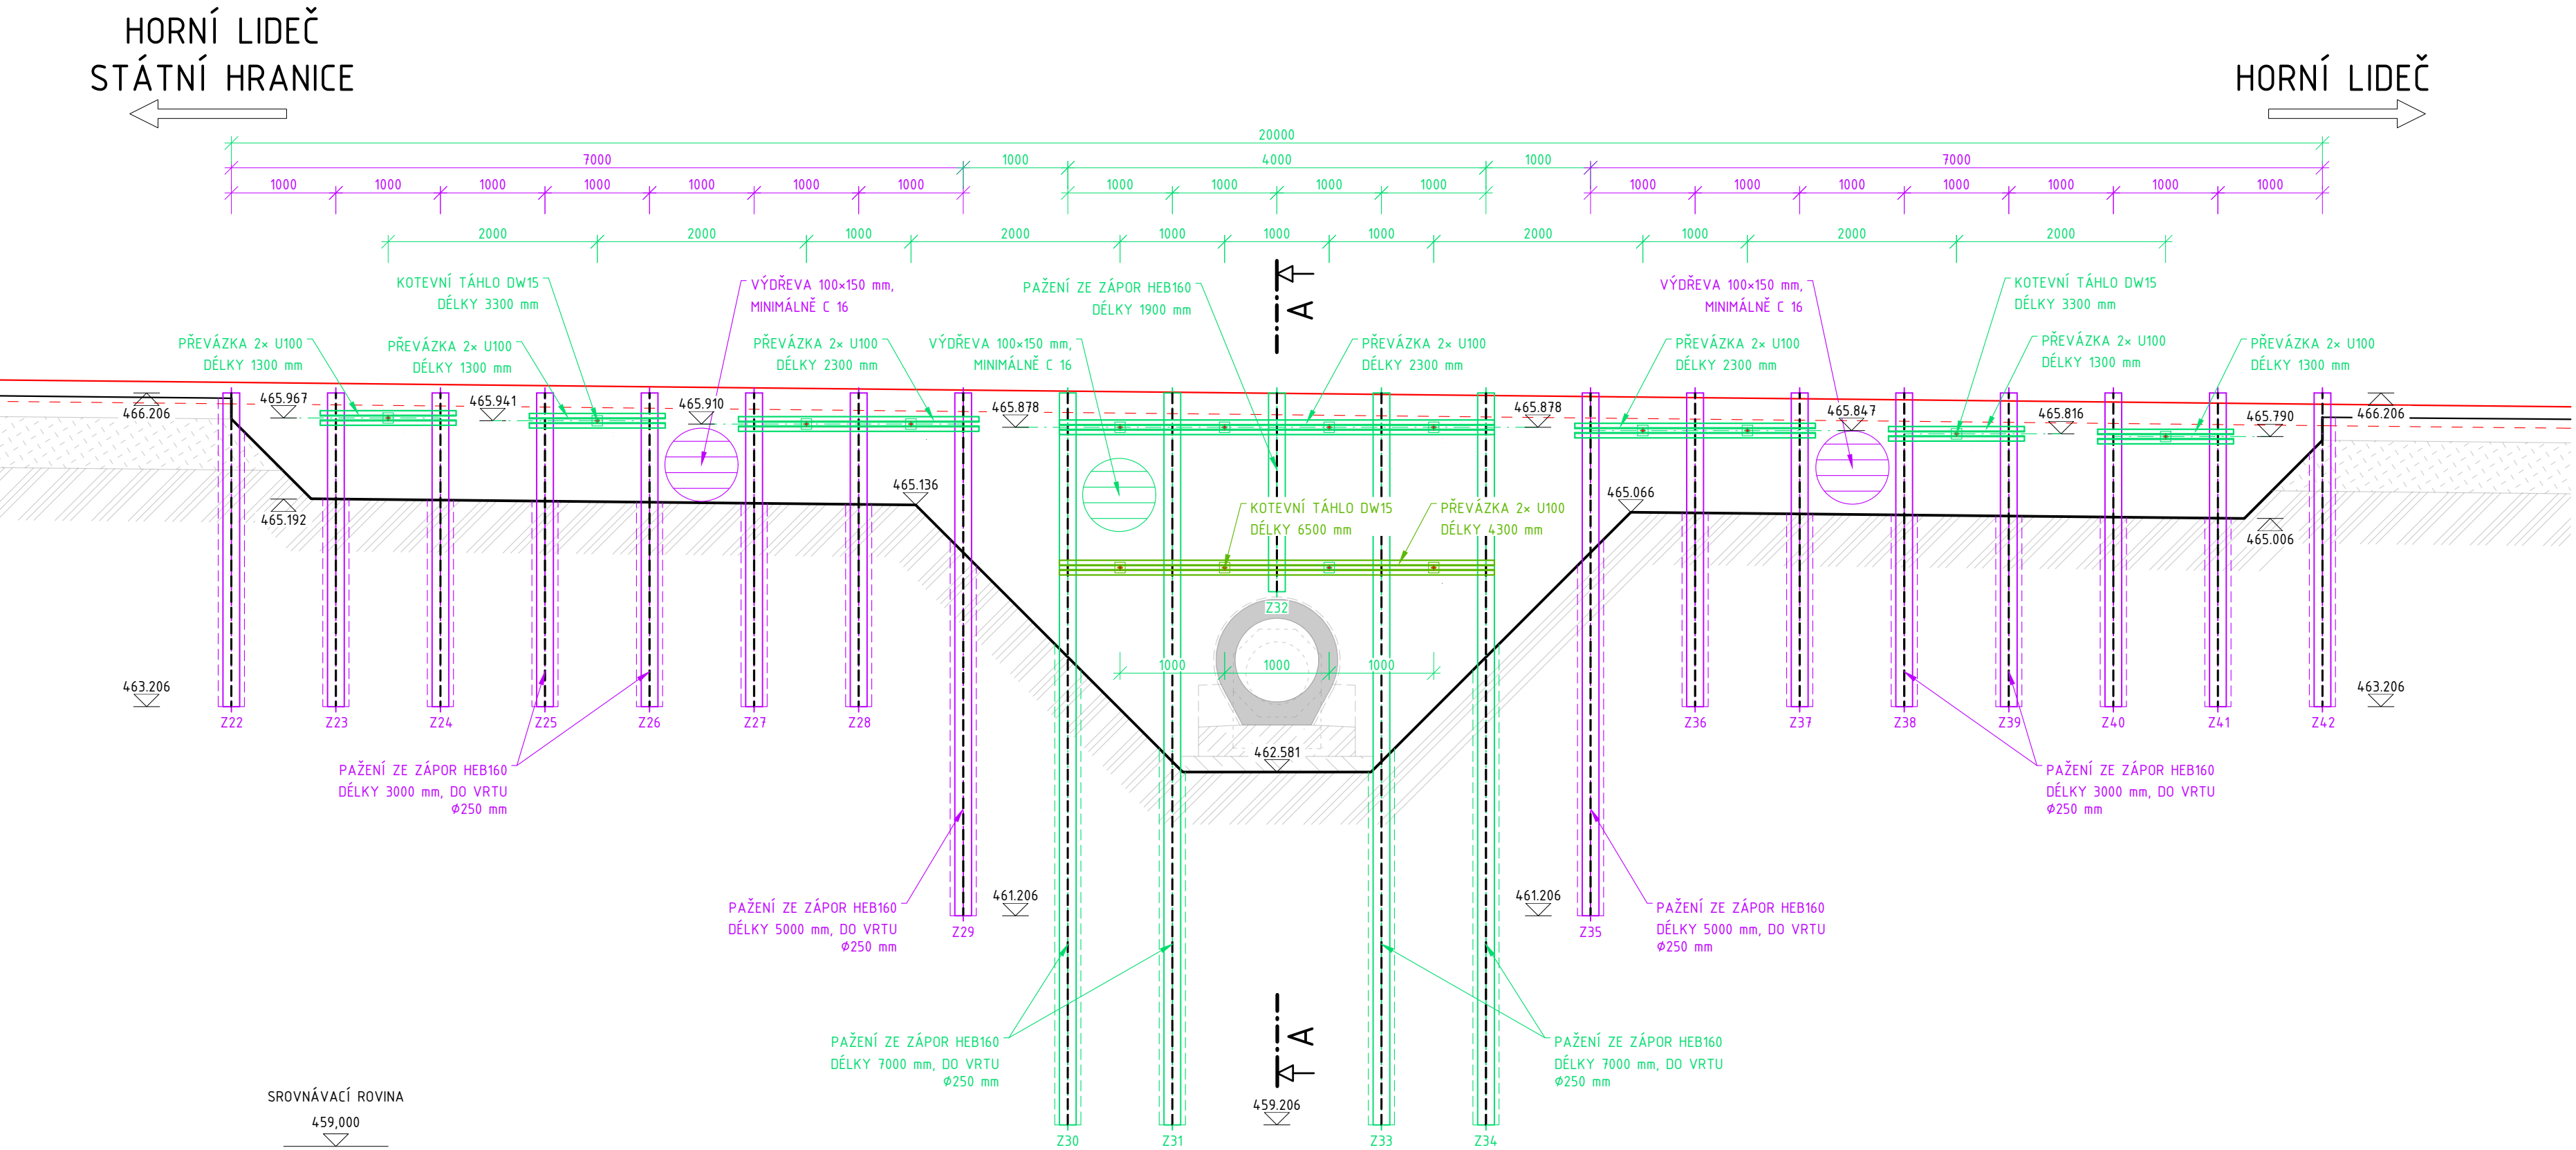

ŘEZ A-A, M1:100
II. ETAPA VÝSTAVBY

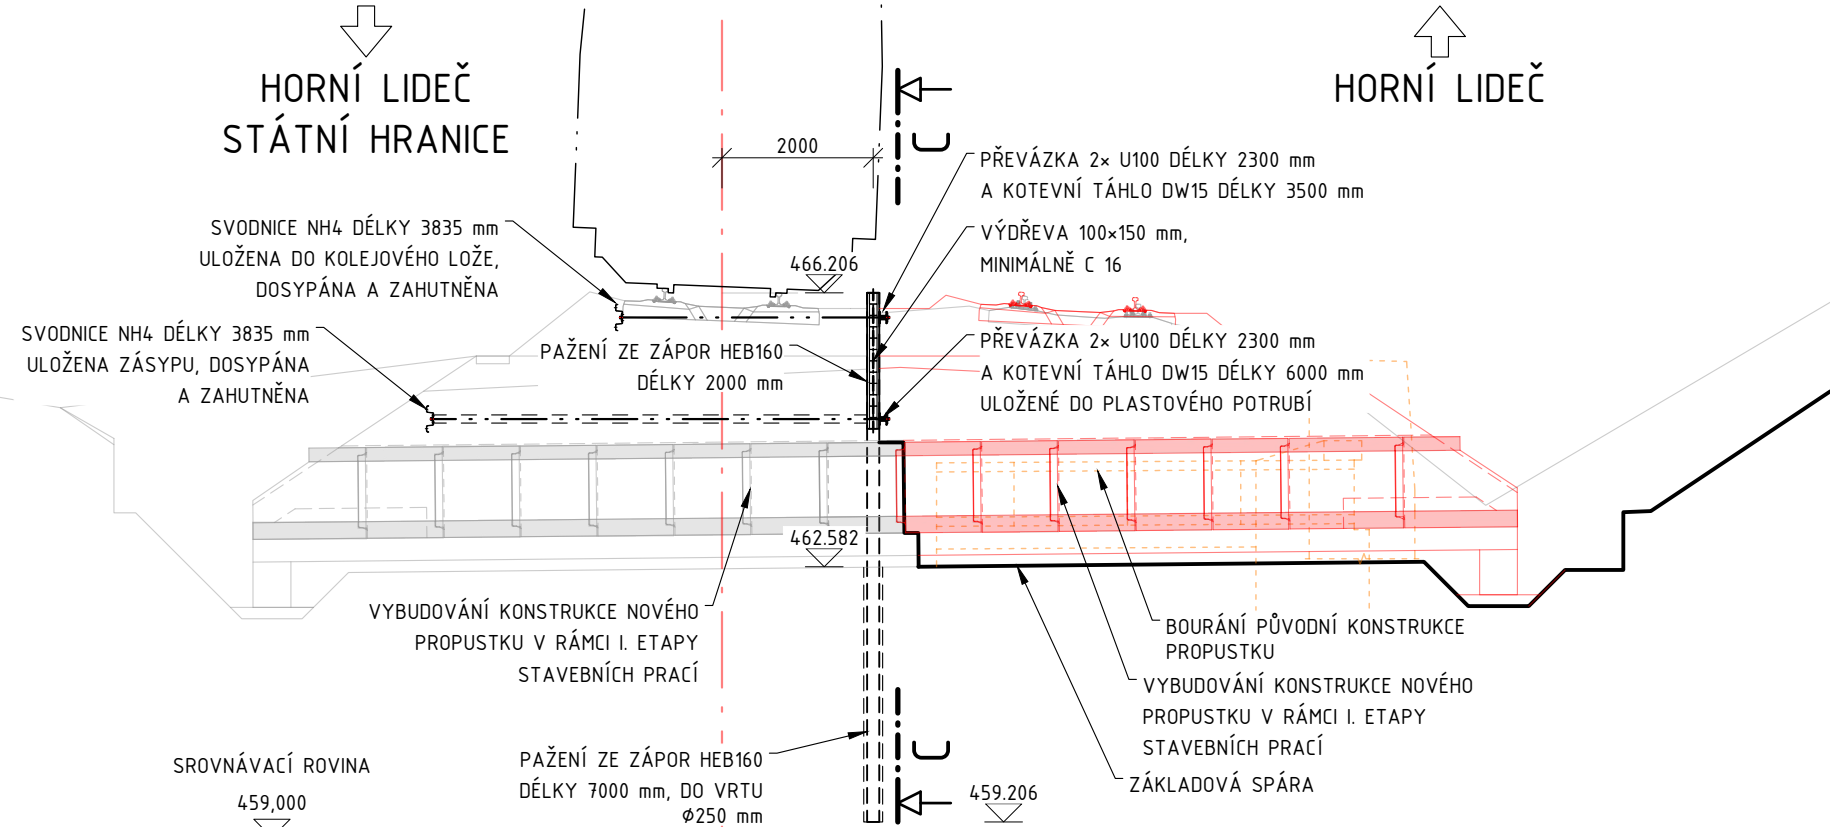

<div>SPRÁVA ŽELEZNIC</div>			
Jiná ověření:		Paré:	
Orientační schéma:		Razítko oprávněné osoby:	
		Podpis: Datum:	
Revize:	Datum:	Popis:	Kontroloval:
Stavebník/Investor:		SPRÁVA ŽELEZNIC	
Adresa:		<div><div></div></div>	
Zástupce investora:			
Adresa:		Muglinovská 1038/5, 702 00 Ostrava	
Zhotovitel díla:		F-PROJEKT-DOPRAVNÍ STAVBY, s. r. o.	
Adresa:		Janáčkova 4642/5d, 796 01 Prostějov	
Kontakt:		T: +420 582 334 259 E: fprojekt@fprojekt.cz	
Zhotovitel částí/objektu:		F-PROJEKT-DOPRAVNÍ STAVBY, s. r. o.	
Adresa:		Janáčkova 4642/5d, 796 01 Prostějov	
Kontakt:		T: +420 582 334 259 E: fprojekt@fprojekt.cz	
Hlavní projektant (HIP):		Ing. Martin Major	Specialista: Ing. Martin Major
Název stavby/akce:		Cyklická obnova trati v úseku Horní Lideč - Horní Lideč státní hranice	
Objekt:		SO 02.5 Propustek v km 27,180	
Název části:		Dokumentace objektů	
Název objektu/díli části:		Železniční propustek	
Název přílohy:		Pažení - řezy	
Název díli části přílohy:		-	
Odpovědný projektant:		Zpracovatel přílohy:	Měřítko: 1:50
Ing. Martin Major		Lukáš Kovář	Formáty: 12 x A4
Kraj:		katastrální území:	TUDU: 236306
Zlínský		Horní Lideč [643351]	
Stupeň dokumentace:		Smluvní datum zpracování:	
PPPS		21.03.2025	
Stavební investice:		Stupeň dokumentace:	Objekt:
X X			