


Podálný řez 1:100.

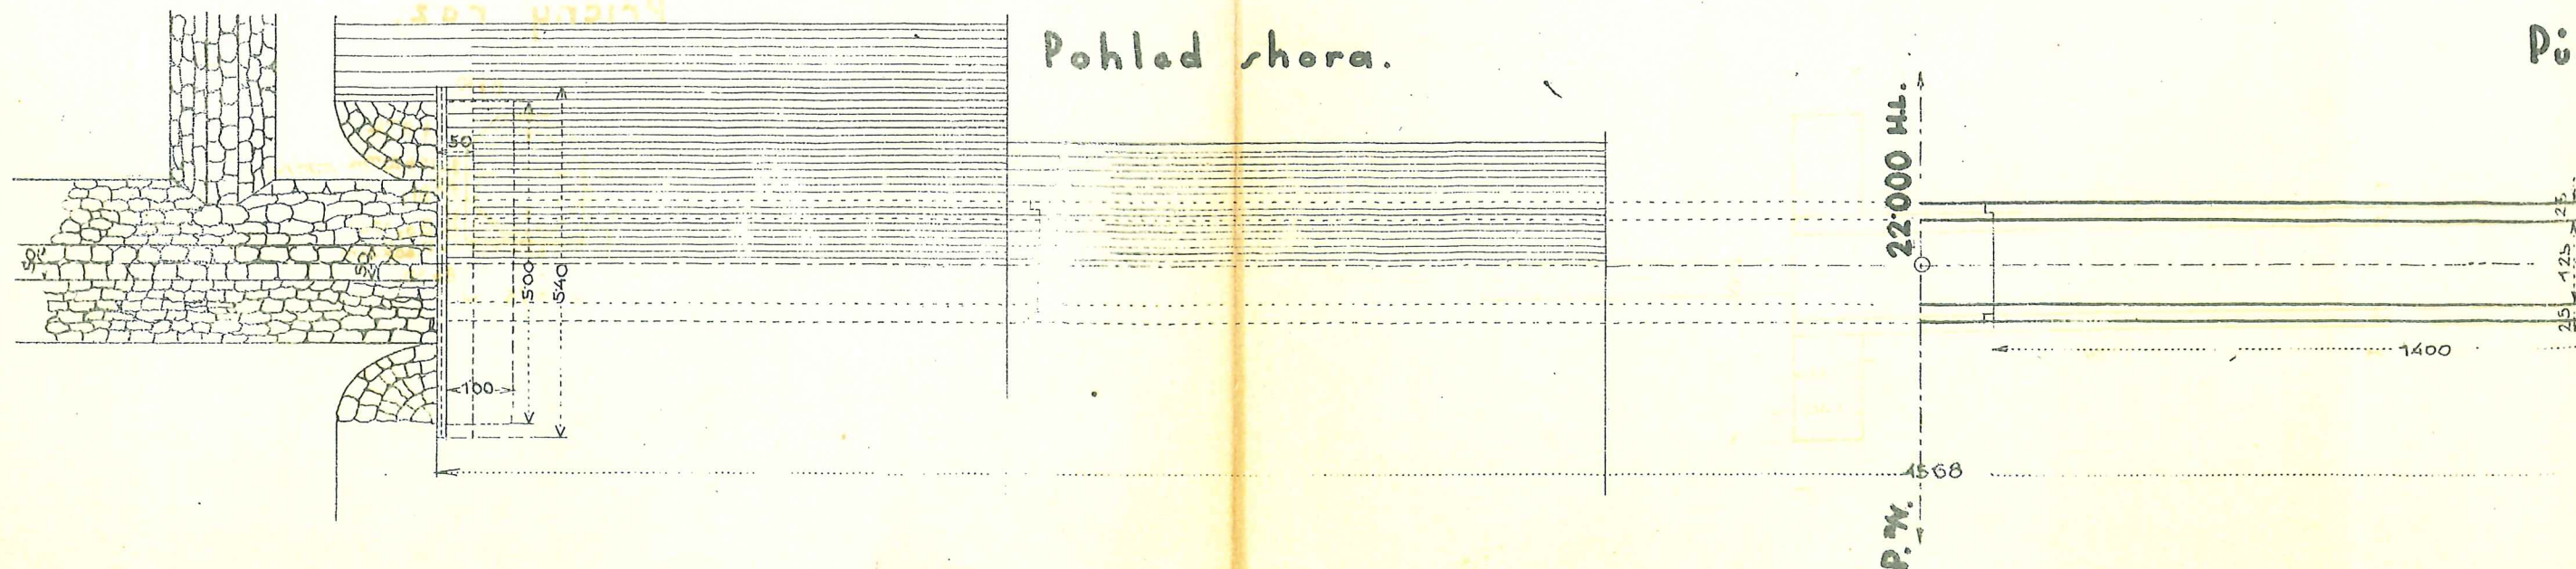

ust kolmý $\phi 125$ cm. V km 22:000, stavební
přímá, ve stoup. 17.025 %.. km 21:780-722 provozní.
Základová


Základová půda : tvrdý jíl.

licovaný beton:

Čelne zidky z lom. kamene.

kruci desky zdivo kvádrové.

Šrouby ze žet. bet. typ sesílený.

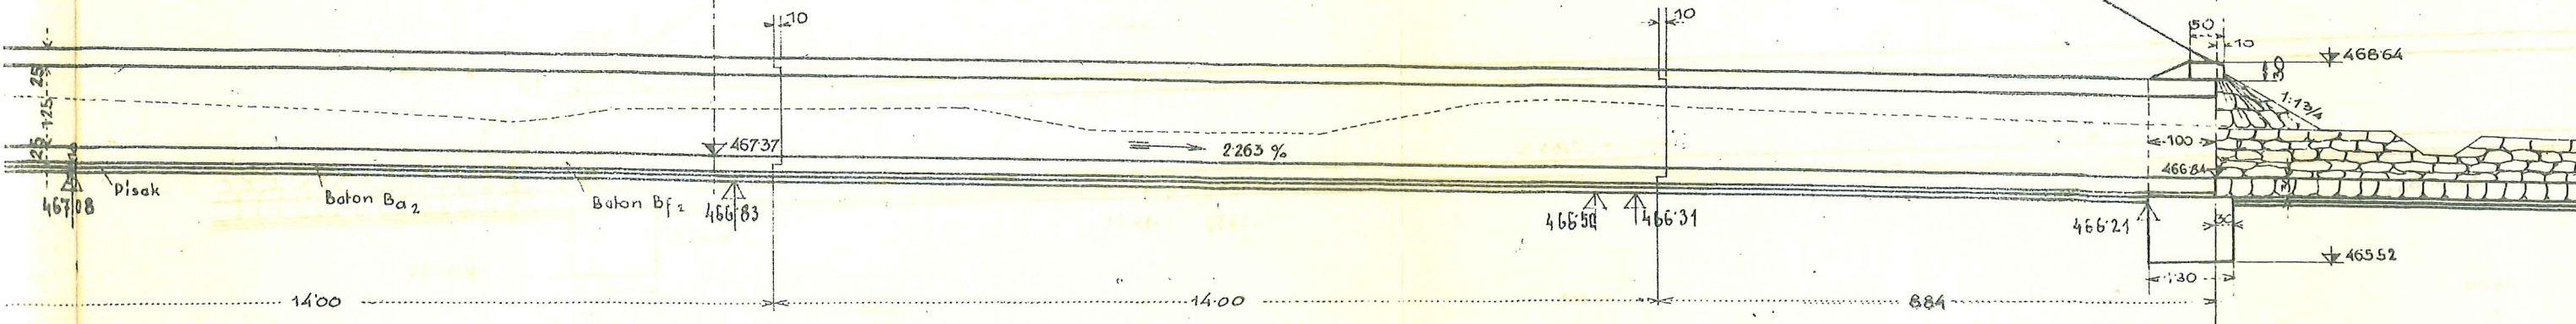

Pudor.ys.

