





Správa železniční dopravní cesty, státní organizace  
Dlážděná 1003/7  
110 00 Praha 1

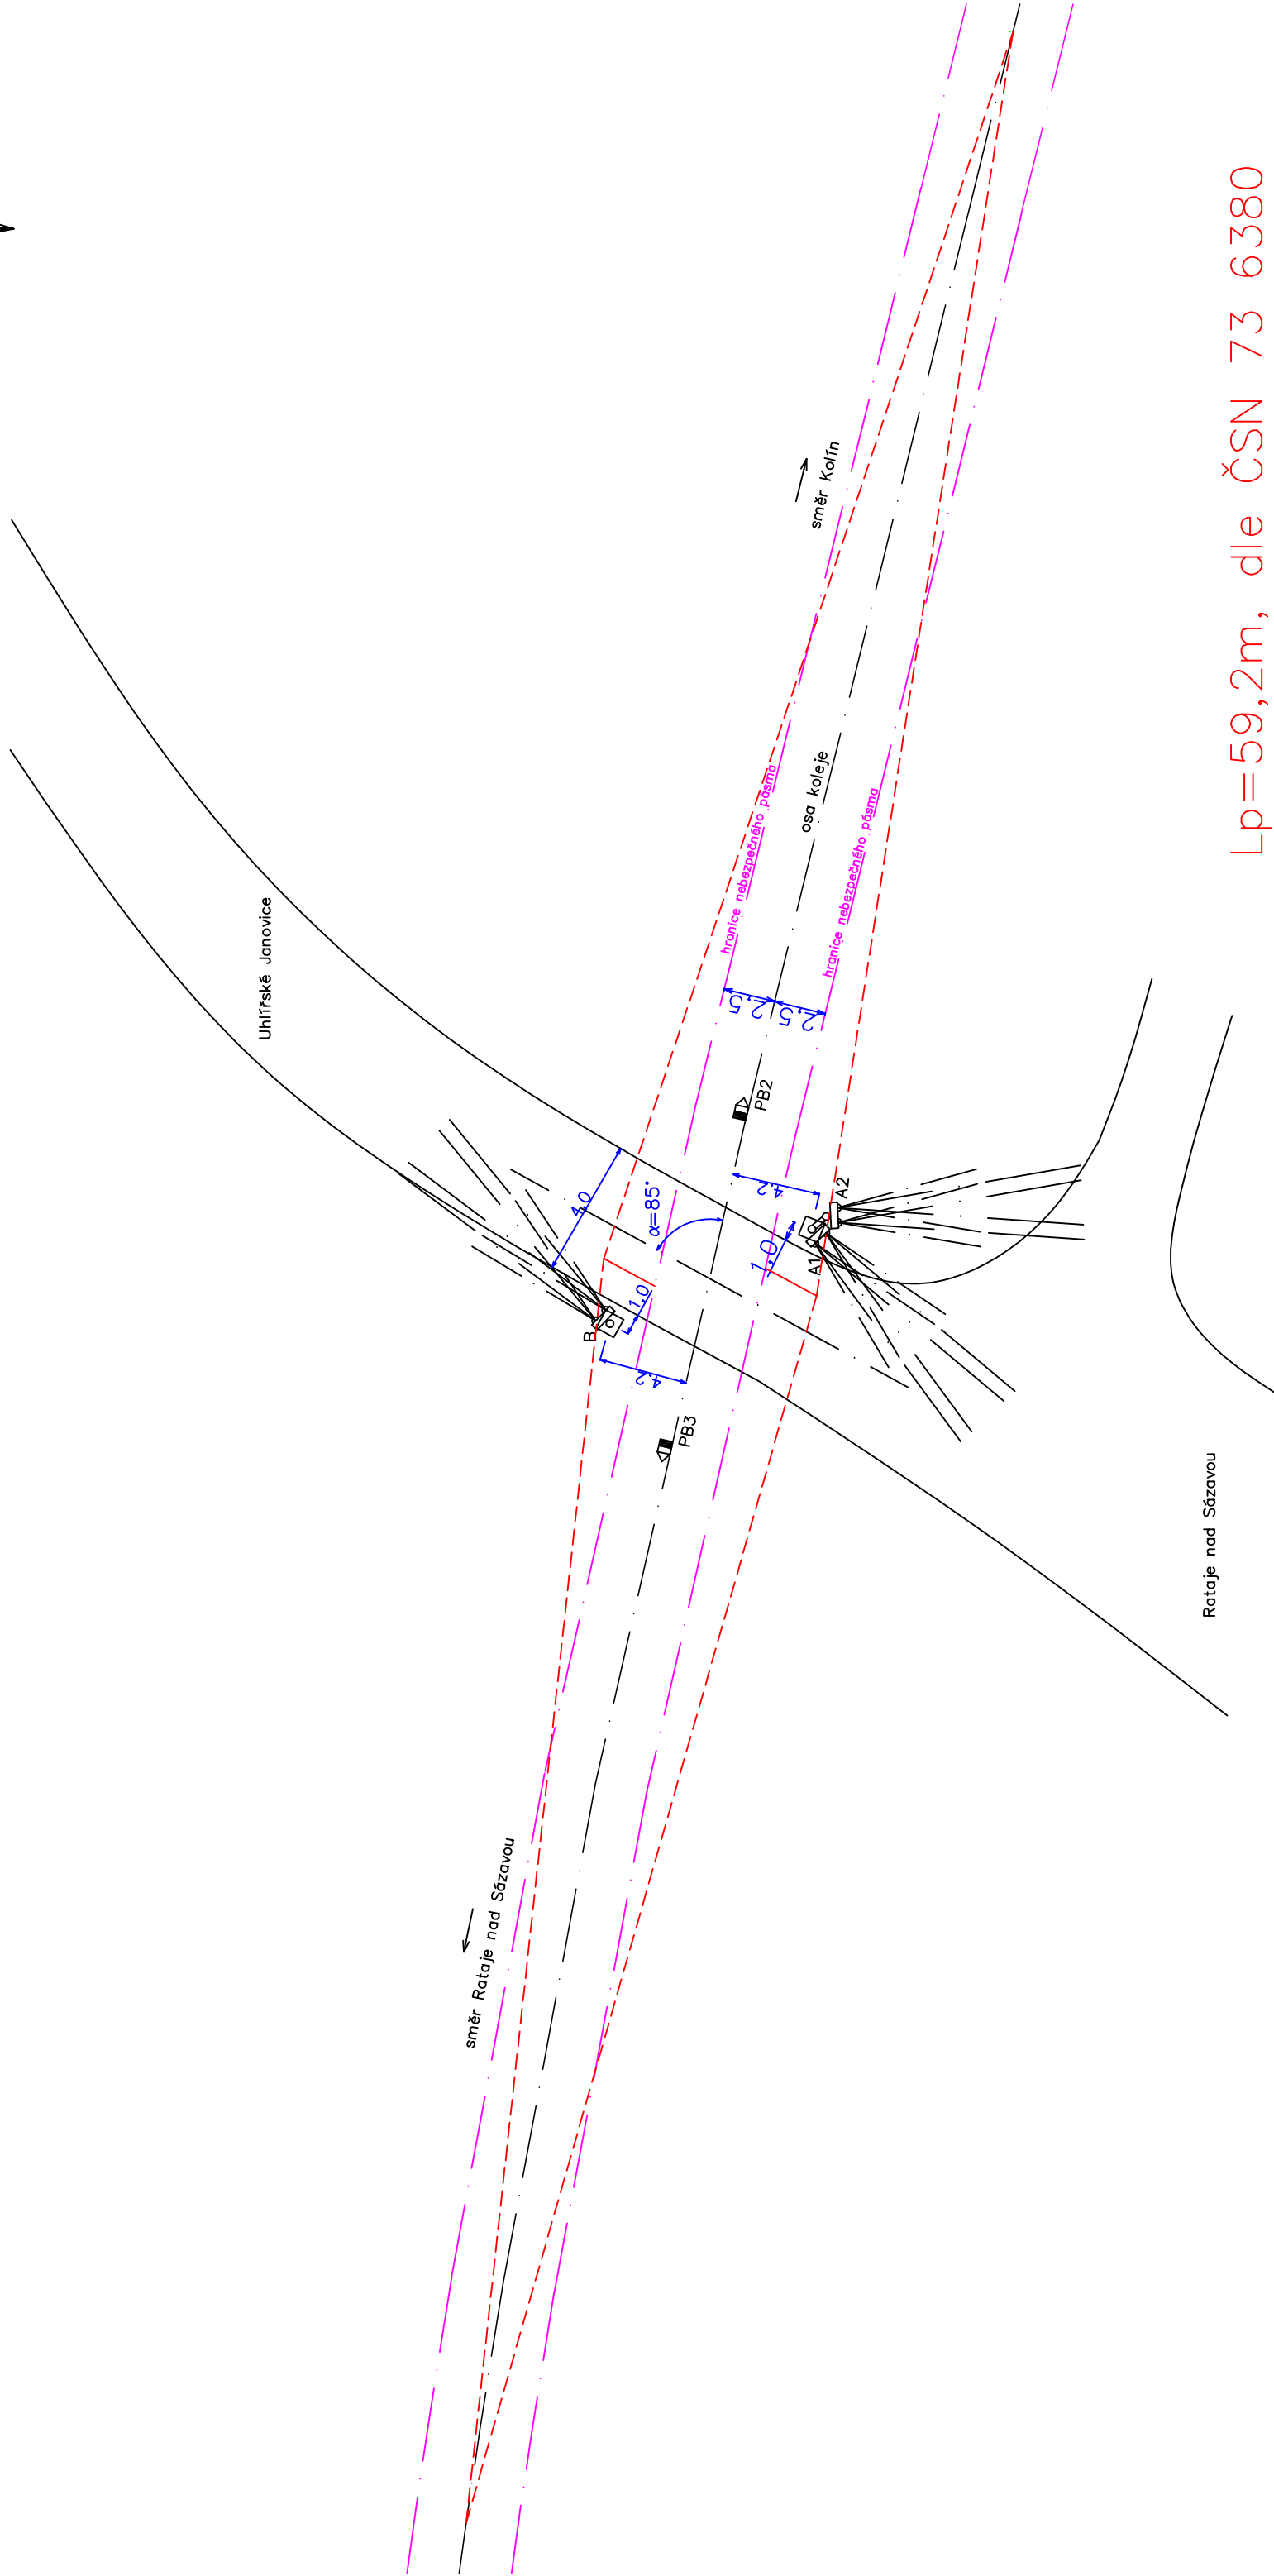

$L_p=59,2m$ , dle ČSN 73 6380

|          |                  |       |        |  |  | Číslo soupravy |
|----------|------------------|-------|--------|--|--|----------------|
|          |                  |       |        |  |  |                |
|          |                  |       |        |  |  |                |
|          |                  |       |        |  |  |                |
| 1.       |                  |       |        |  |  |                |
| č. změny | Zdůvodnění změny | Datum | Podpis |  |  |                |

|   |  |   |  |  |
|---|--|---|--|--|
| Objednatel  | SŽDC s.o., Stavební správa západ se sídlem v Praze |   |  |  |
| Odpov. projektant stavby  | Ing. Milouš Janík                                  |  |  |  |
| Odpov. projektant PS, SO, části   | Rynda Martin                                       |   |  |  |
| Technická kontrola  | Rynda Martin                                       |   |  |  |
| Vypracoval  | Rynda Martin                                       |   |  |  |
| <b>VÝSTAVBA PZS NA PŘEJEZDECH v km 33,131,<br/>km 33,330 a km 33,597 TRATI KOLÍN (MIMO) -<br/>RATAJE NAD SÁZAVOU (MIMO),<br/>P5948, P5949 a P5950</b> |  |   |  |  |
| <b>PS01 - PZS v km 33,131 a 33,330<br/>ROZHLADOVÉ POMĚRY PZS v km 33,131</b>  |  |   |  |  |