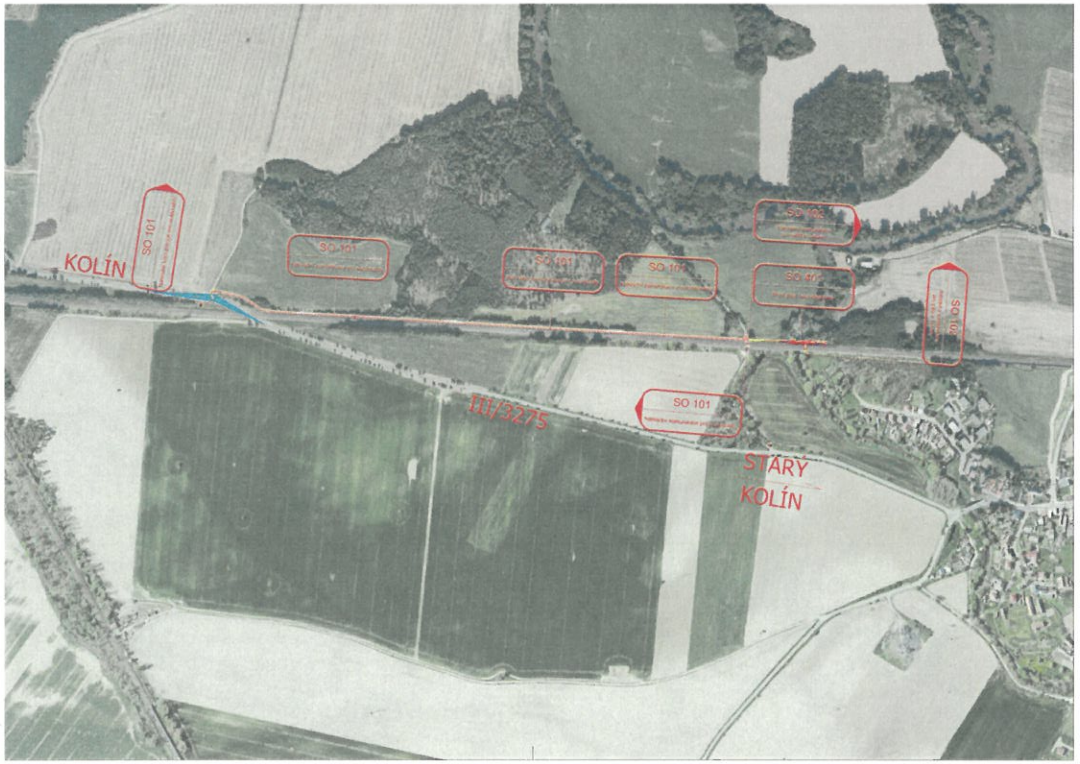

LEGENDA:

S

ČD - Telematika a.s.
Pernerova 2819/2a
130 00 Praha 3

ČD-TELEMATIKA

V zájmovém území se nachází prostředky sítí elektronických komunikací v majetku a správě ČD - Telematika a.s.

Vyjádření č.j.: 1201321091

Datum: 18. 10. 2023

Podpis:

Ministerstvo dopravy
Státní fond dopravní infrastruktury

Jiná oddělení:

Firmy:

Označení schématu:

Kvalifikovaná osoba:

Podpis: Datum:

Revize	Datum:	Popis:	Kontroloval:
-	-	-	-
002	31.01.2024	Definitivní odevzdání dokumentace po posteskových úpravách	Stanislav Melchar
01	31.01.2023	Definitivní odevzdání dokumentace	Stanislav Melchar
P3	14.07.2020	Dokumentace k připomínkám	Stanislav Melchar

Stavebník/investor Adresa: Zástupce investora Adresa:	**Správa železnic, státní organizace** Dlážděna 1003/7, 110 00 Praha 1 Stavební správa západ Sokolovská 1995/278, 190 00 Praha 9
Zhotovitel díla: Adresa: Kontakt:	**PROJEKT servis spol. s r.o.** U Elektry 830/2b, 198 00 Praha 9 T: +420 281 090 860 E: firma@projekt-servis.cz
Zhotovitel objektu Adresa: Kontakt:	**PROJEKT servis spol. s r.o.** U Elektry 830/2b, 198 00 Praha 9 T: +420 281 090 860 E: firma@projekt-servis.cz
Hlavní projektant (HIP)	Ing. Stanislav Melchar — Specialista: Ing. Vilém Hrdina

Název stavby/akce:	**Náhrada přejezdu P4919 v km 342,352 trati Česká Třebová - Praha**		Označení investora: SS213510035
			Označení zhotovitele: ZAK-2019/37
Název části:	Situační výkres širších vztahů		Označení části: C.1
Název objektu/dílčí části:	-		Označení objektu/kompletu: -
Název přílohy:	-		Číslo přílohy: -
Název dílčí části přílohy:	-		
Odpovědný projektant: Ing. Martin Koudelka	Zpracovatel přílohy: Vojtěch Morovec	Měřítko: 1:5000 Formáty: 4xA4	Stupeň dokumentace: **DSP, PDPS**
Kraj: Středočeský	Katastrální území: Starý Kolín [755052]	TUDU: 1501	Současný datum zpracování: **31.01.2024**

Označení: Stupeň dokumentace: Část: Objekt: Profesní část: Příloha: Revize:
(Pouze pro další informaci)