










DETAIL 3
MĚŘÍTKO - 1:100

LEGENDA:

- | | |
|---|--|
|  | Obvod stavby |
|  | Hranice dráhy |
|  | Hranice dočasného záboru do 1 roku - ZPF |
|  | Hranice dočasného záboru do 1 roku |
|  | Hranice katastrálního území/hranice parcel/parcel. číslo 193/1 |
|  1-109 | Vytyčovací body obvodu stavby |
|  201-239 | Vytyčovací body dočasného záboru do 1 roku |
|  251-253 | Vytyčovací body dočasného záboru do 1 roku - ZPF |

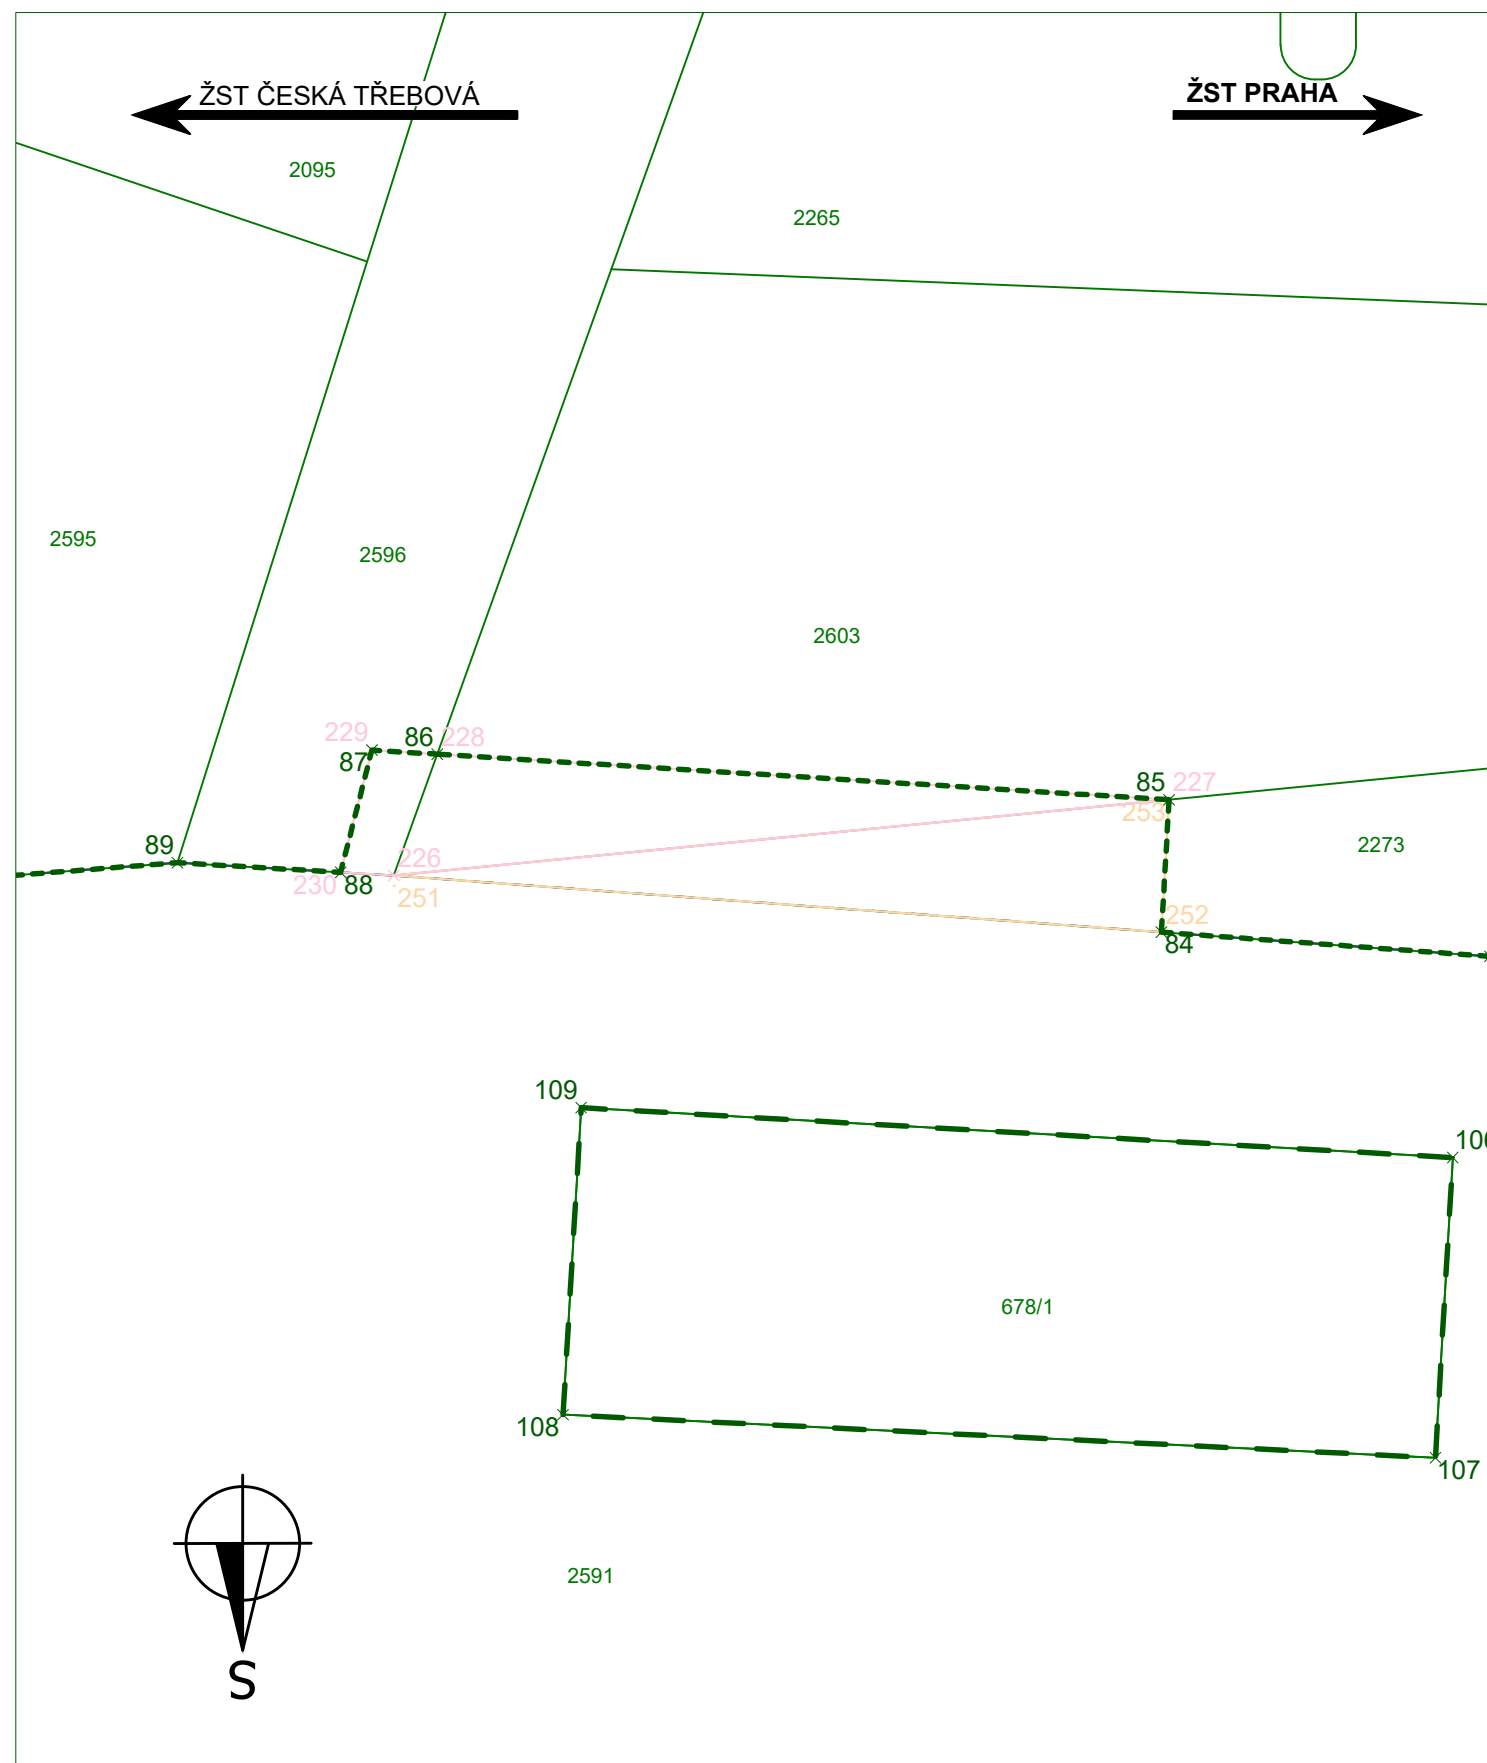

Ministerstvo dopravy
Státní fond dopravní
infrastruktury

Jiná ověření:

Paré:

Orientační schéma:


Razítko oprávněné osoby:


Podpis:

Datum:

Revize:	Datum:	Popis:	Kontroloval:
-	-	-	-
002	31.01.2024	Definitivní odevzdání dokumentace po pozemkových úpravách	Vojtěch Moravec
01	31.01.2021	Definitivní odevzdání dokumentace	Vojtěch Moravec
P1	14.07.2020	Dokumentace k připomínkám	Vojtěch Moravec

Stavebník/Investor:	Správa železnic, státní organizace	 SPRÁVA ŽELEZNIC
Adresa:	Dlážděná 1003/7, 110 00 Praha 1	
Zástupce investora:	Stavební správa východ	
Adresa:	Nerudova 1, 779 00 Olomouc	

Zhotovitel díla:	PROJEKT servis spol. s r.o.	 PROJEKT servis
Adresa:	U Elektry 830/2b, 198 00 Praha 9	
Kontakt:	T: +420 281 090 860 E: firma@projekt-servis.cz	

Zhotovitel objektu:	PROJEKT servis spol. s r.o.	 PROJEKT servis spol. s r.o. IČ: 262 23 42 21 DIČ: CZ262234221 Sídlo: U Elektrů 830/2b, 198 00 Praha 9 T: +420 281 090 860 E: firma@projekt-servis.cz
Adresa:	U Elektrů 830/2b, 198 00 Praha 9	
Kontakt:	T: +420 281 090 860 E: firma@projekt-servis.cz	

Hlavní projektant (HIP):	Ing. Stanislav Melichar	Specialista:	Ing. Vilém Hrdina
--------------------------	-------------------------	--------------	-------------------

Název stavby/akce:	Náhrada přejezdu P4919 v km 342,352 trati Česká Třebová - Praha		Označení investora: S521351003
			Označení zhotovitele: ZAK-2019/3
Název části:	Geodetický podklad pro projektovou činnost podle jiných právních předpisů		Označení části: E.5.
Název objektu/díleč části:	Obvod stavby		Označení objektu/komplexu:
Název přílohy:	Detail 2		Číslo přílohy:
Název díleč části přílohy:	-		2.003
Odpovědný projektant:	Zpracovatel přílohy:	Měřítko: 1:100	Stupeň dokumentace:
Ing. Martin Koudelka	Vojtěch Moravec	Formáty: 2xA4	DSP, PDP
Kraj:	Katastrální území:	TUDU:	Smluvní datum zpracování:
Středočeský	Starý Kolín [755052]	1501	31.01.2024

Označení investora:	Stupeň dokumentace:	Část:	Objekt:	Podobjekt:	Příloha:	Revize:
5 2 1 3 5 1 0 0 3 5	D S P - E	5 5 X X	X X X X X X X X	- X X	2 - 0 0 3	- 0 0
[Prostor pro další informace]						