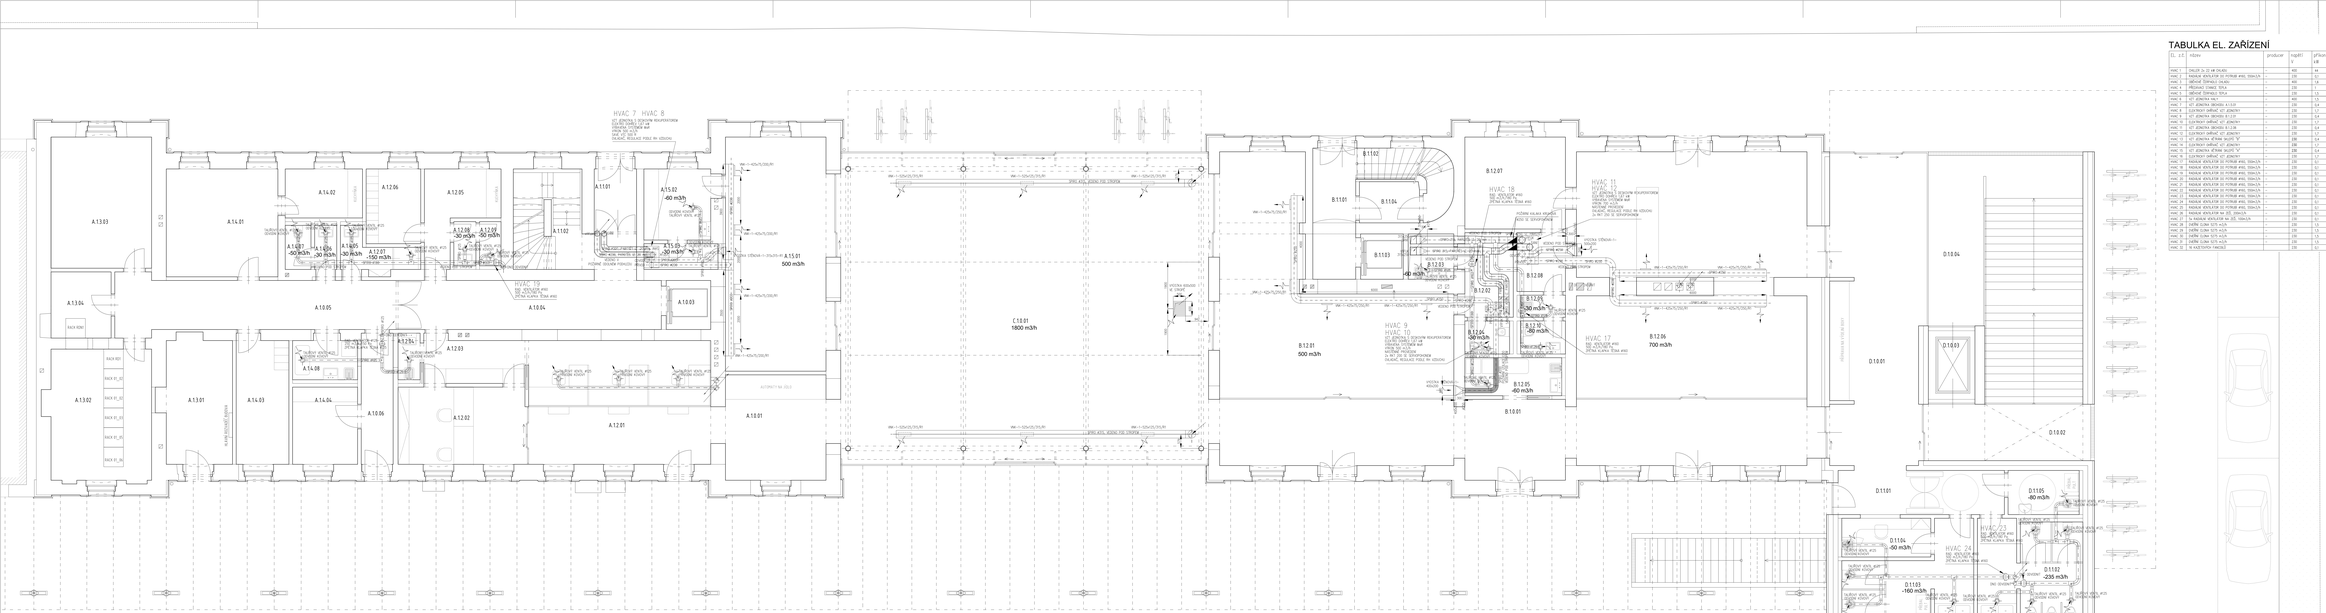
HVAC 7 HVAC 8
SO 02-73-01.05 PŮVODNÍ KOUPELNY/WC
VÝMĚNA VÝTOKOVÝCH KUS
VÝMĚNA VÝTOKOVÝCH KUS
HVAC 19
SO 02-73-01.05 PŮVODNÍ KOUPELNY/WC
VÝMĚNA VÝTOKOVÝCH KUS
A.14.02
A.12.06
A.12.05
A.11.01
A.15.02
-60 m3/h
A.12.08
-30 m3/h
A.12.09
-50 m3/h
A.11.02
A.15.01
-30 m3/h
A.15.01
500 m3/h
A.13.03
A.14.01
A.13.07
-50 m3/h
A.13.06
-30 m3/h
A.13.05
-30 m3/h
A.13.02
-150 m3/h
A.13.04
A.10.05
A.10.04
A.10.03
A.13.02
A.13.01
A.14.03
A.14.08
A.14.04
A.12.03
A.12.04
A.10.06
A.12.02
A.12.01
A.10.01
C.10.01
1800 m3/h
B.11.02
B.12.07
B.11.01
B.11.04
B.11.03
B.12.03
-40 m3/h
B.12.02
B.12.08
B.12.01
500 m3/h
B.12.04
-30 m3/h
B.12.10
-50 m3/h
B.12.05
-60 m3/h
B.10.01
HVAC 9
HVAC 10
HVAC 11
HVAC 17
B.12.04
700 m3/h
D.10.04
D.10.03
D.10.02
D.10.01
D.11.01
D.11.05
-80 m3/h
D.11.04
-60 m3/h
D.11.03
-160 m3/h
D.11.02
-235 m3/h
HVAC 23
HVAC 24
HVAC 18
SO 02-73-01.05 PŮVODNÍ KOUPELNY/WC
VÝMĚNA VÝTOKOVÝCH KUS
VÝMĚNA VÝTOKOVÝCH KUS
HORNÍ KOLEJ VENKOVNÍ
DOLNÍ KOLEJ VENKOVNÍ
VNITŘNÍ KOLEJ
VNITŘNÍ KOLEJ
ŽELEZNIČNÍ TROLEJBUS
ŽELEZNIČNÍ TROLEJBUS
RACK R01
RACK R02
RACK 01_02
RACK 01_03
RACK 01_04
RACK 01_05
RACK 01_06
AUTOPATH 16 OS2
AUTOPATH 16 OS2
SUŠIČ RUČNÍCH OSUŠEK
SUŠIČ RUČNÍCH OSUŠEK
SUŠIČ RUČNÍCH OSUŠEK