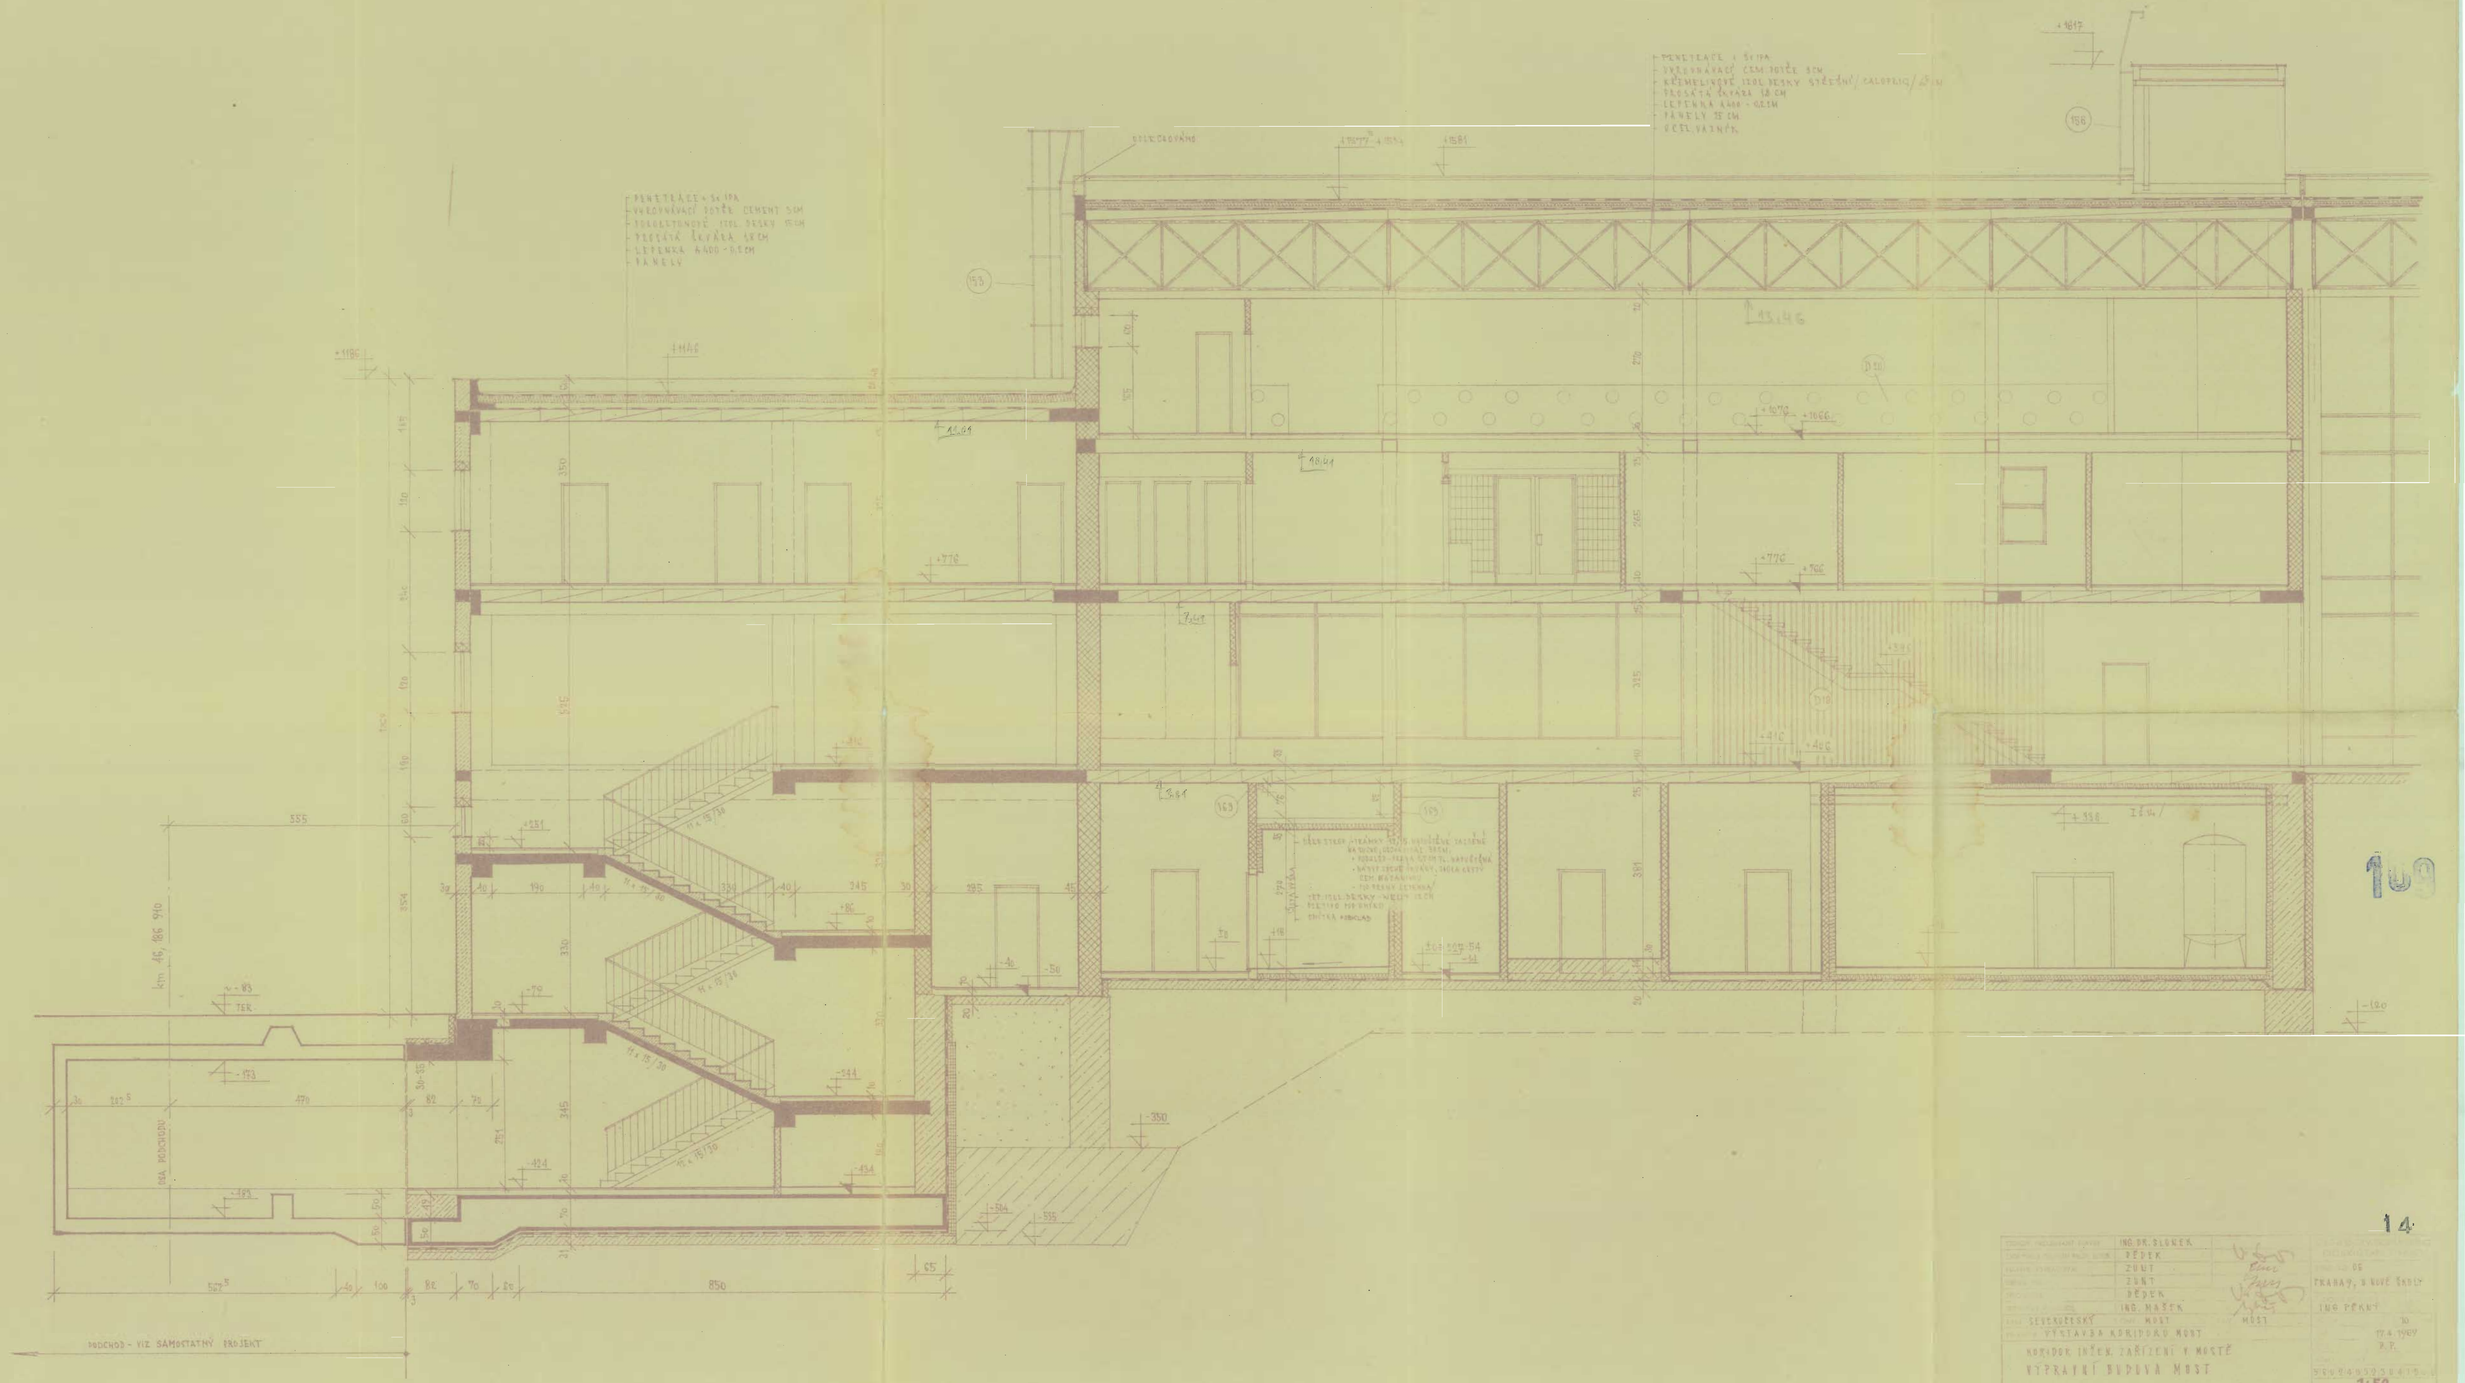
PENETRACE + 3x IPA
VYROVNÁVACÍ POTĚR CEMENT 3 CM
POROLETONOVÉ IZOL. DESKY 15 CM
PROSÁTÁ ŠKVÁRA 18 CM
LEPENKA A400 - 0,2 CM
PANELY
PENETRACE + 3x IPA
VYROVNÁVACÍ CEM. POTĚR 3 CM
KŘEMELINOVÉ IZOL. DESKY STŘEŠNÍ / CALOPRIG / 2,5 CM
PROSÁTÁ ŠKVÁRA 18 CM
LEPENKA A400 - 0,2 CM
PANELY 15 CM
OCEL. VAZNÍK
PODCHOD - VIZ SAMOSTATNÝ PROJEKT
km 46,186 910
OSA PODCHODU
109
14
ING. DR. SLONEK
BĚDEK
ZUNT
ZUNT
BĚDEK
ING. MAŠEK
SEVERODESKÝ
MOST
MOST
VÝSTAVBA KORIDORU MOST
KORIDOR INŽEN. ZAŘÍZENÍ V MOSTĚ
VÝPRAVNÍ BUDOVA MOST
DIL. ČÁST „A" - ŘEZ C-C'
OBJ. 215
PRAHA 9, U NOVÉ ŠKOLY
ING. PĚKNÝ
10
17.4.1969
P.P.
1:50
73/50·0·13