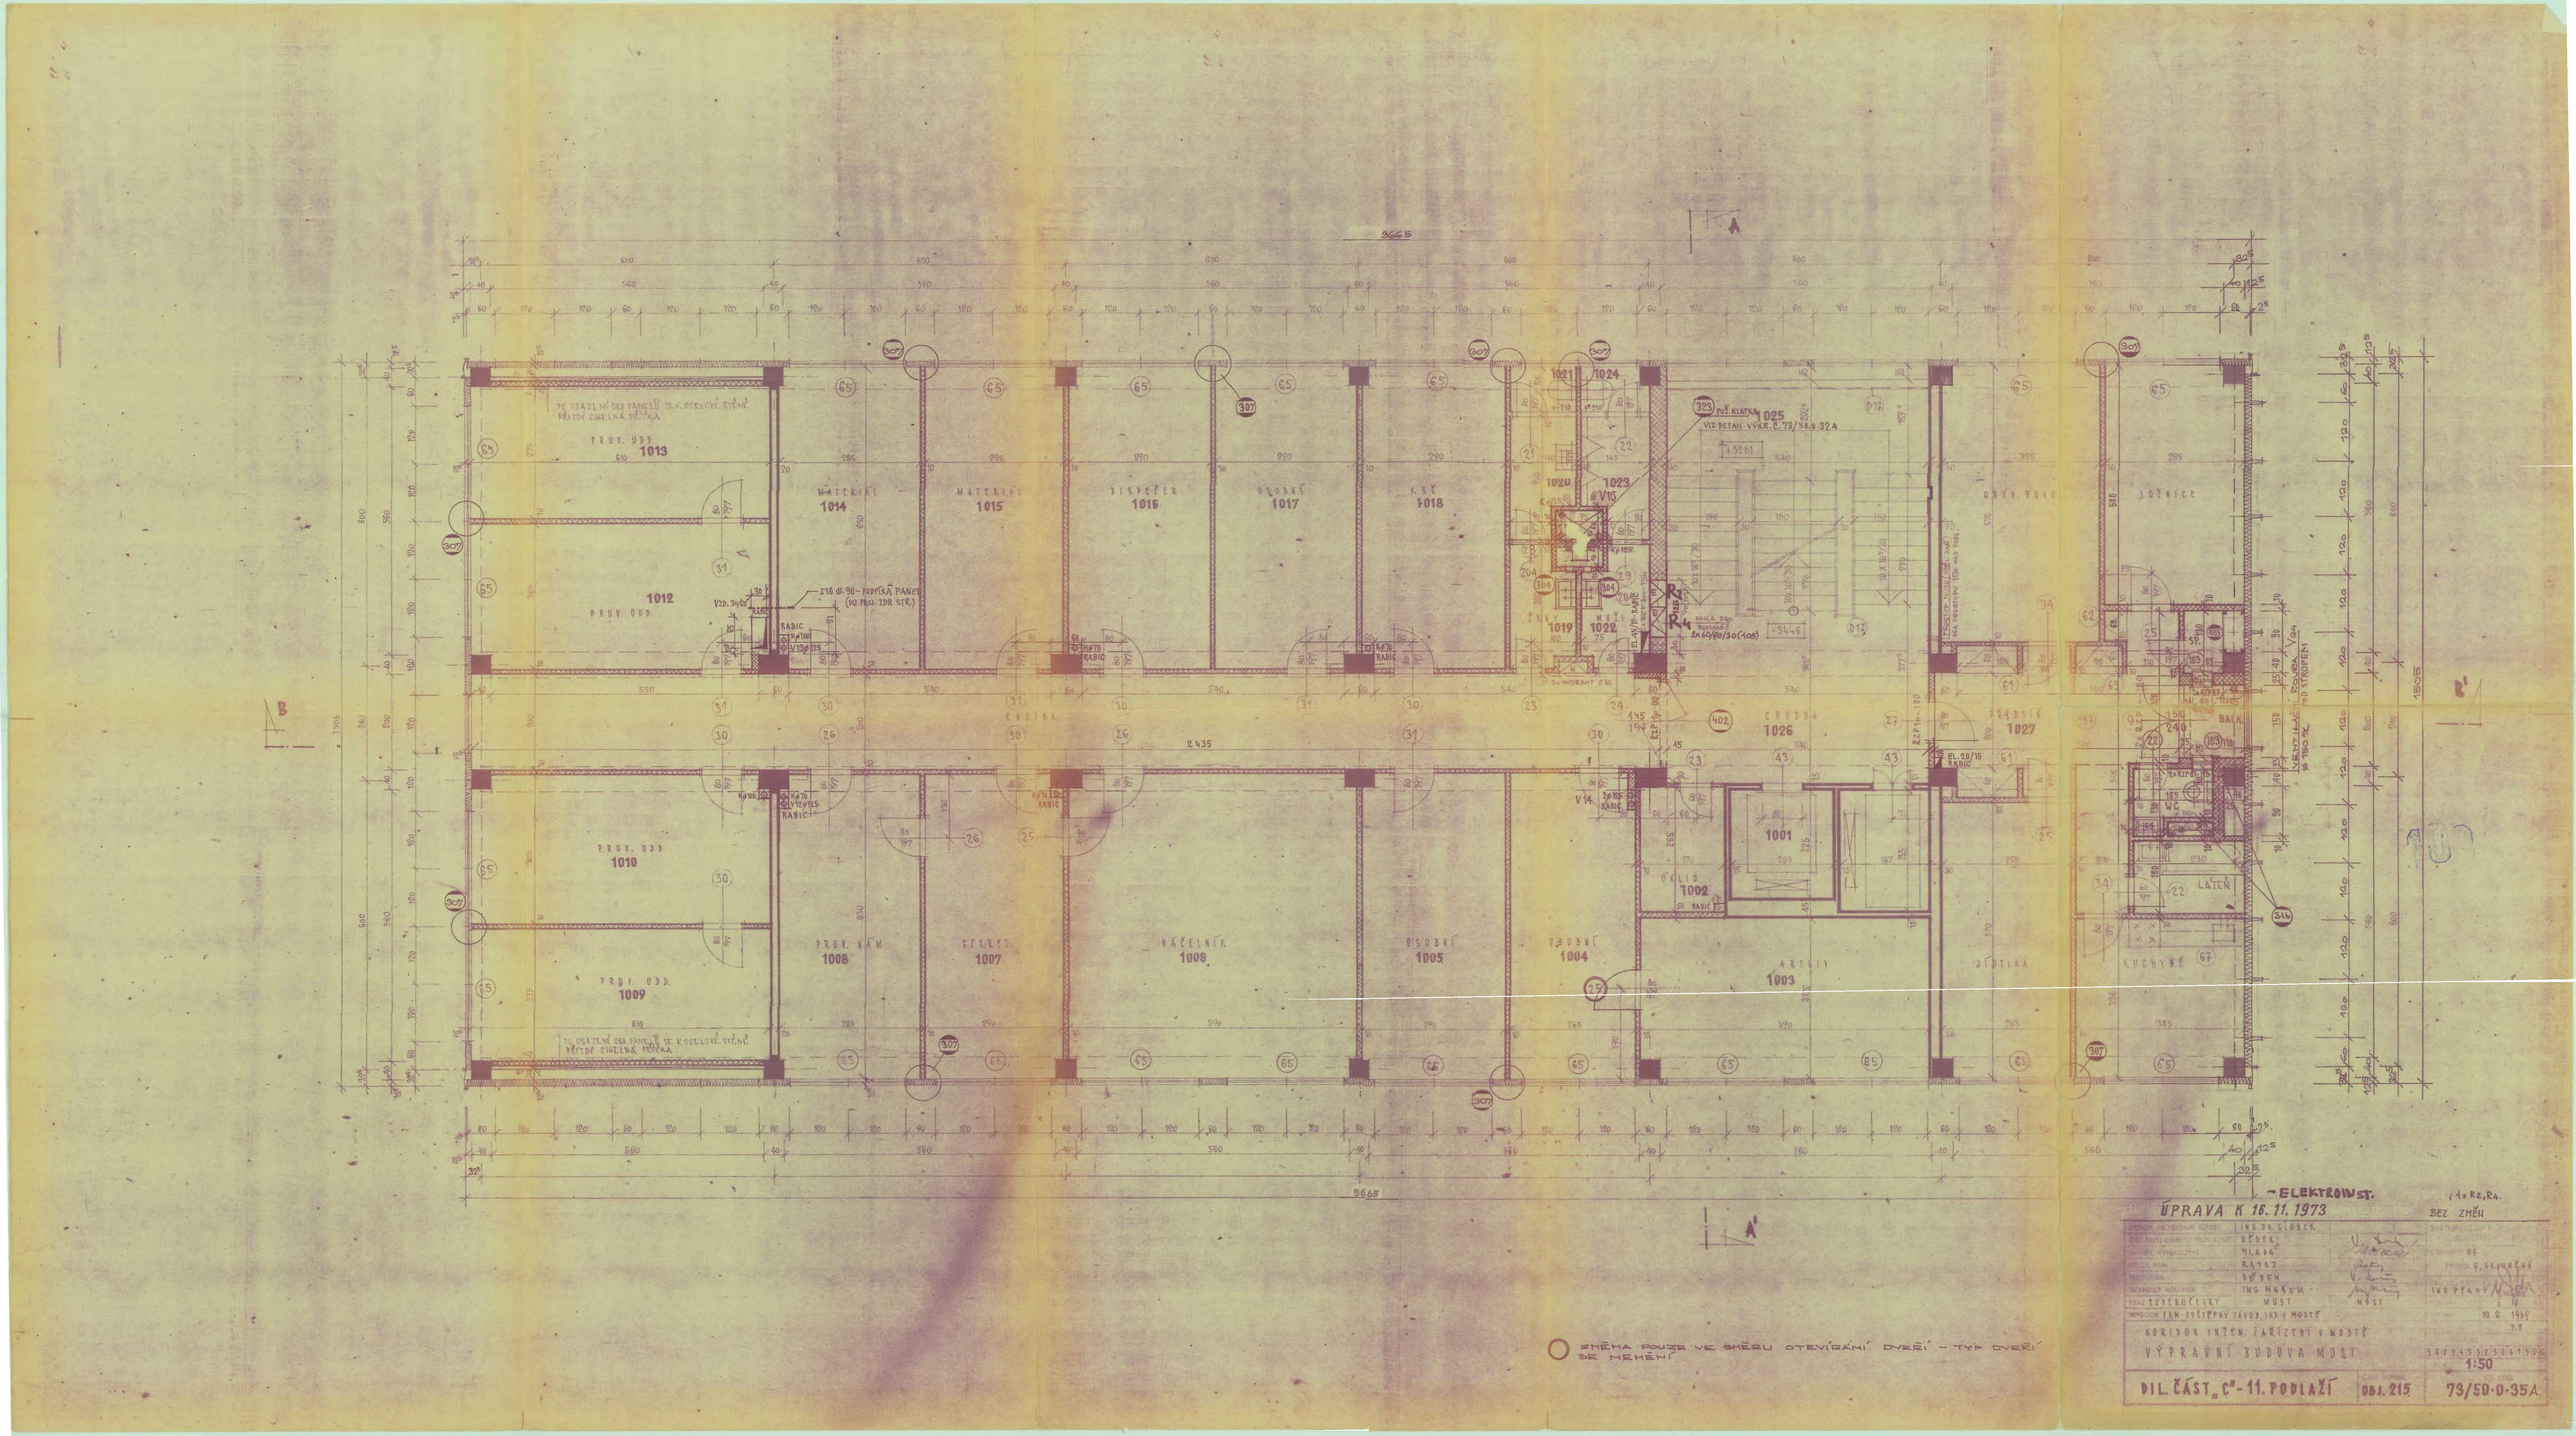

PROV. ODD.
1013
1012
1014
1015
1016
1017
1018
1019
1020
1021
1022
1023
1024
1025
1026
1027
1010
1009
1008
1007
1006
1005
1004
1003
1002
1001
LOŽNICE
KUCHYNĚ
JÍDELNA
ARCHIV
ÚKLID
NÁČELNÍK
SEKRET.
PROV. NÁM.
OSOBNÍ
DISPEČER
MATERIÁL
KSČ
ŽENY
MUŽI
LÁZEŇ
BALK.
ZMĚNA POUZE VE SMĚRU OTEVÍRÁNÍ DVEŘÍ – TYP DVEŘÍ SE NEMĚNÍ
– ELEKTROINST.
ÚPRAVA K 16. 11. 1973
BEZ ZMĚN
ING. DR. SLOBEK
DĚDEK
MLÁDA
RATAJ
DĚDEK
ING. MAŠEK
MUST
MUST
10. 2. 1969
KORIDOR INŽEN. ZAŘÍZENÍ V MOSTĚ
VÝPRAVNÍ BUDOVA MOST
1:50
DIL. ČÁST „C"-11. PODLAŽÍ
OBJ. 215
73/50-0-35A