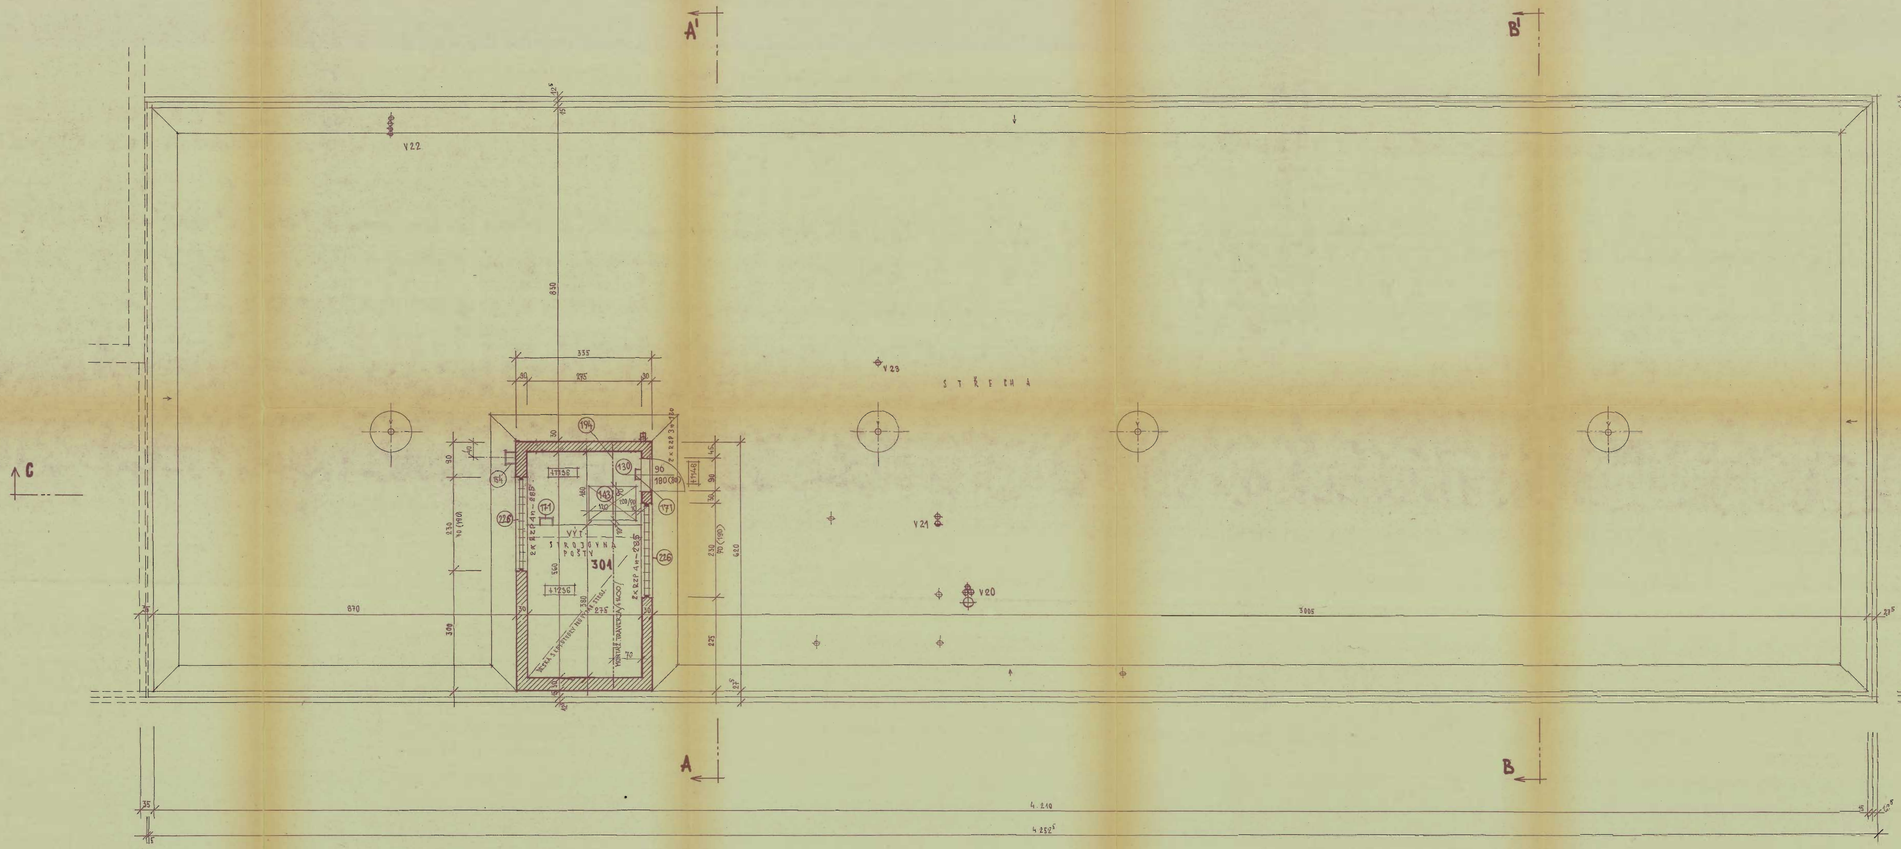

STŘECHA STROJOVNY

MĚŘ. 1:50

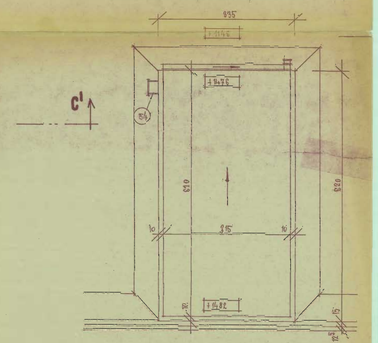

ČÍSLO VÝKRESU STAVBY	ING-ST. SLOUPEK		ÚSTAV DOPRAVNÍHO INŽENÝRSTVÍ V PRAZE
DEN ROZPRACOVÁNÍ/DEN KONT.	ZEMEK		
NAKRES. VYTRASOVAL	MLADÁ		
KONTR. VEDL.	RATAJ		
PŘEDKRESLIL	DEBEN		
SCHVÁLIL/DOHLÍDAL	ING. MAŠEK		
KRAJ SEVEROČESKÝ	OKRES MOST	OBEC MOST	
INVESTOR ČSAD - OBŘÍ STAVBY ZÁVOD 040 MOST			
KORIDOR INŽEN. ZAŘÍZENÍ V MOSTĚ			
VÝPRAVNÍ BUDOVA MOST			
DÍL. ČÁST „E" – STŘECHA	OBJ. 215		73/50-0-58

STAVEBNÍ ÚPRAVY	
VEDOUCÍ PROJEKTANT	ING. ŠTĚPÁNEK
KONZULT.	
ROK	1969
ÚSTŘ.	P. P.
ČÍSLO ZAKÁZKY	5 6 0 4 1 9 2 0 4 1 5 0 4
MĚŘÍTKO	1:50