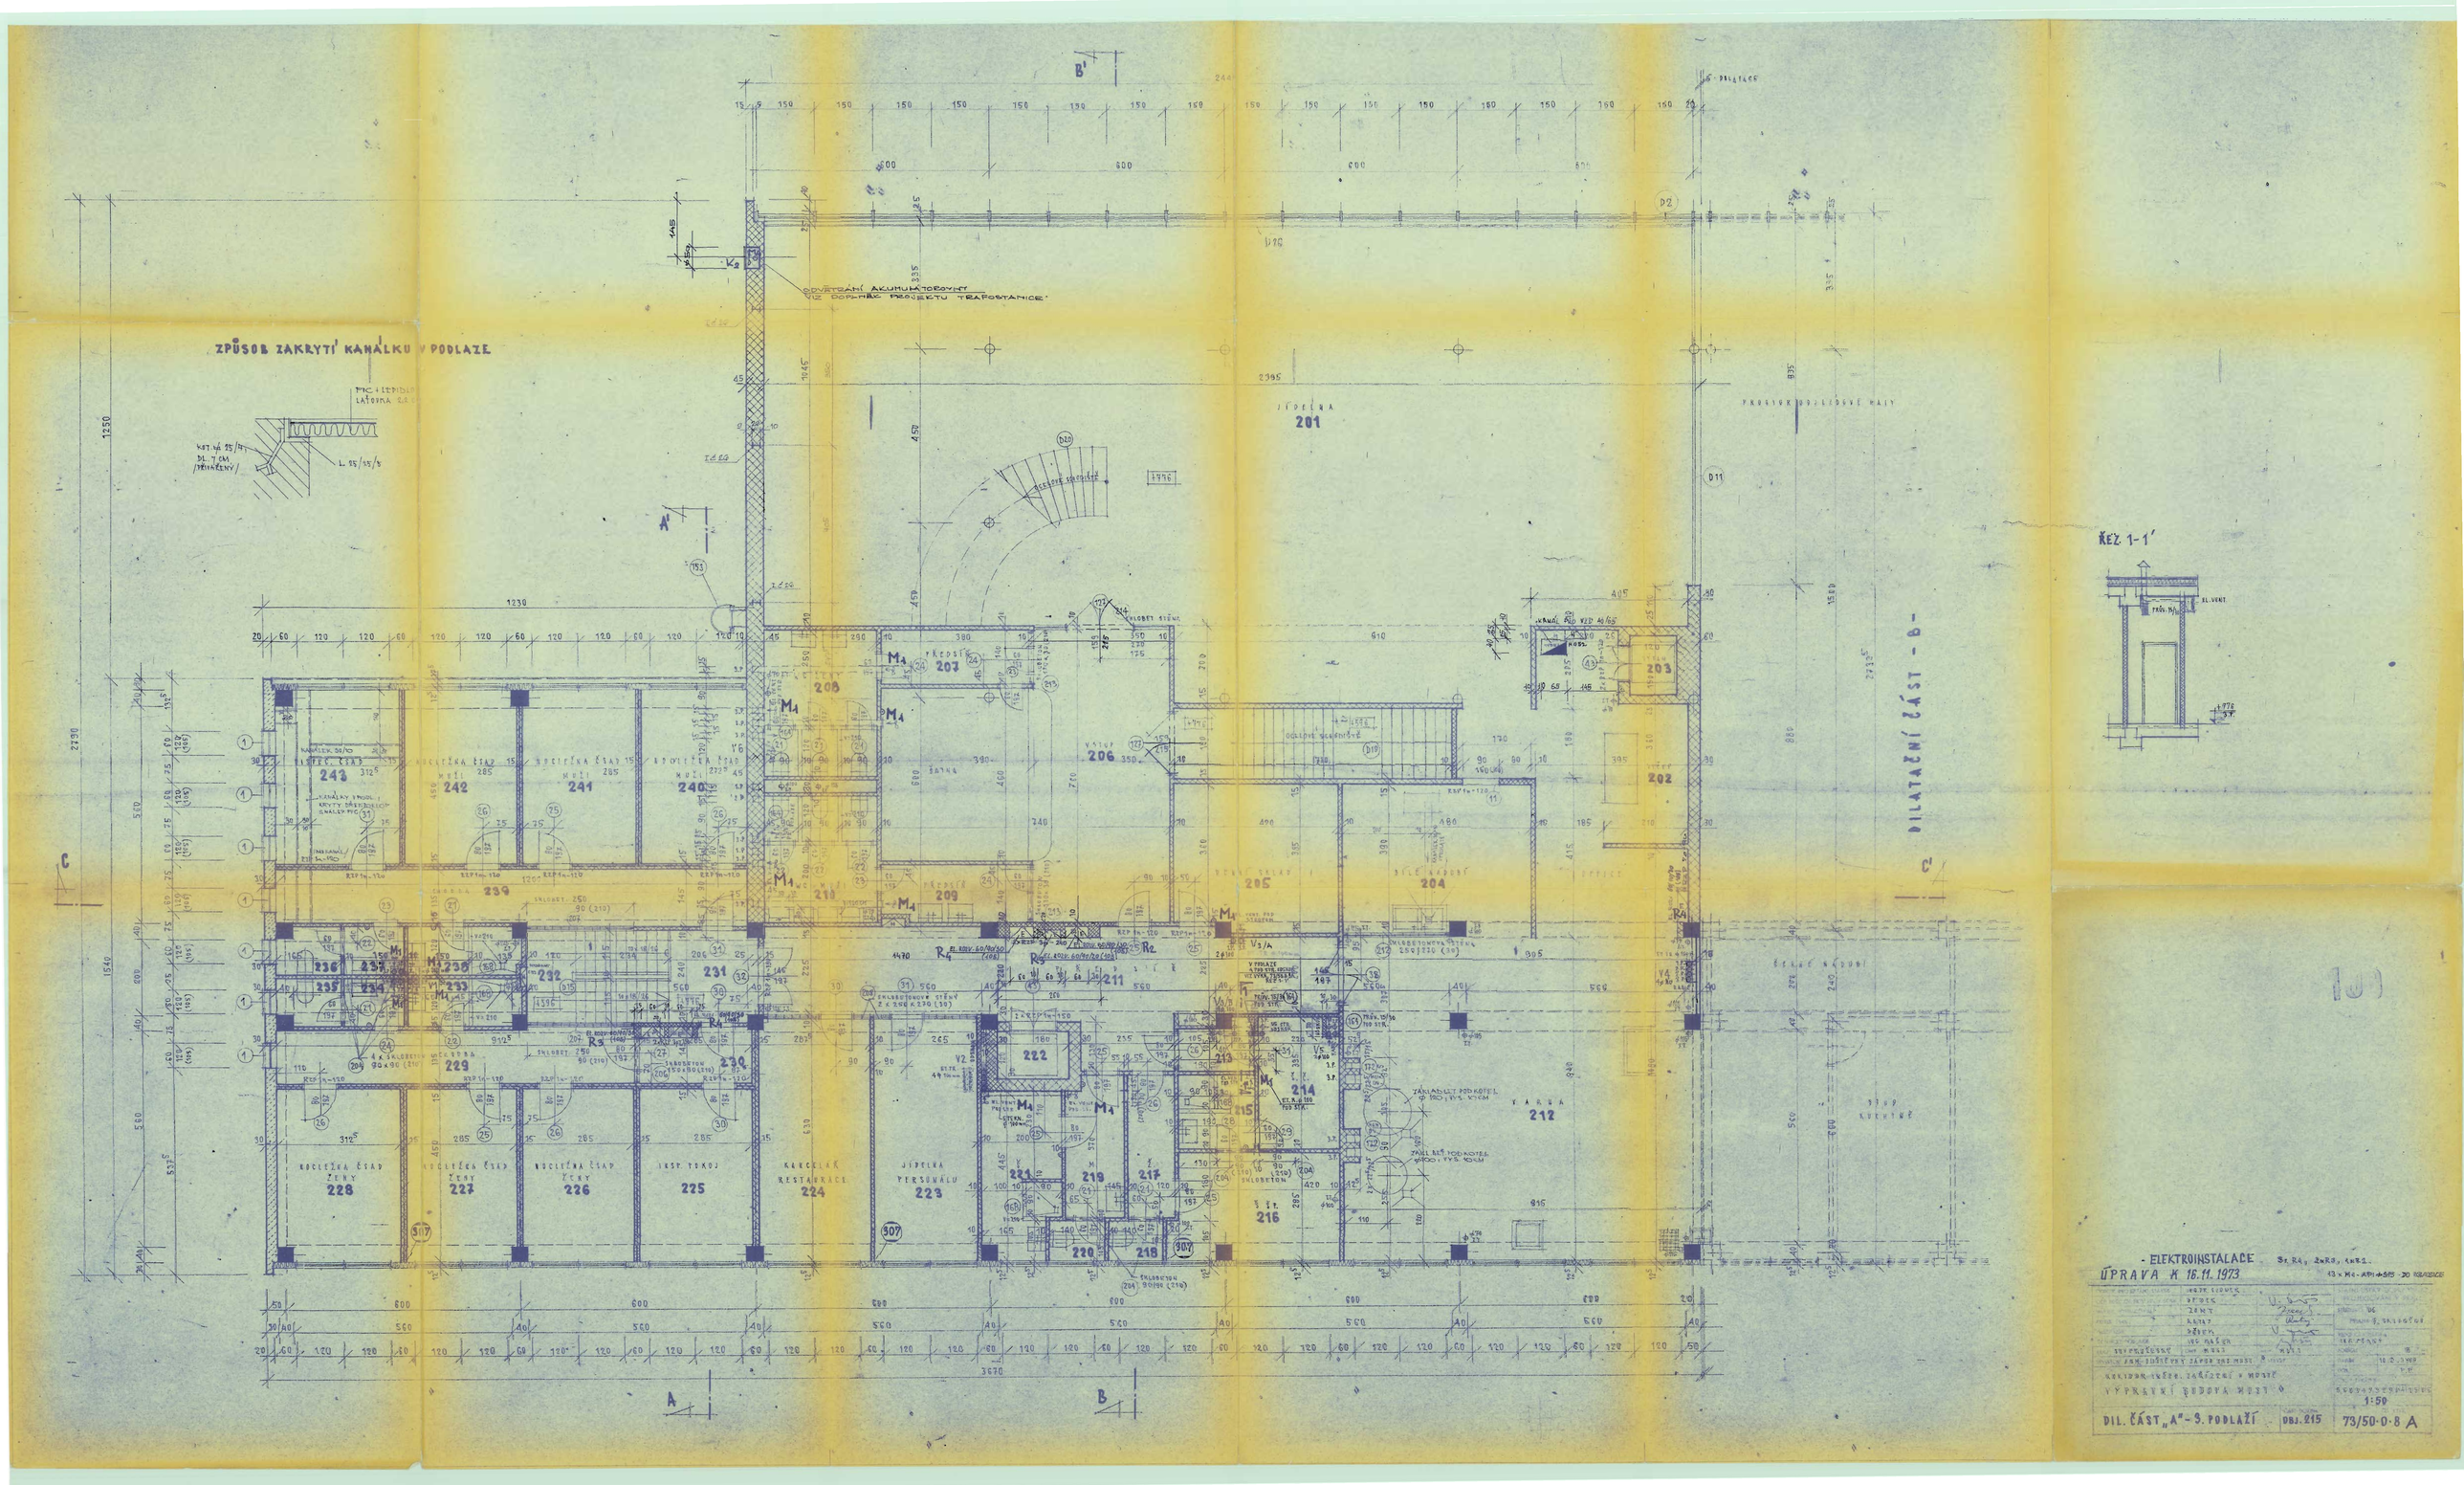
ZPŮSOB ZAKRYTÍ KANÁLKU V PODLAZE
ODVĚTRÁNÍ AKUMULÁTOROVNY VIZ DOPLNĚK PROJEKTU TRAFOSTANICE
JÍDELNA 201
DILATAČNÍ ČÁST - B -
ŘEZ 1-1'
- ELEKTROINSTALACE
ÚPRAVA K 16.11.1973
DIL. ČÁST „A" - 3. PODLAŽÍ
OBJ. 215
73/50-0-8 A
1:50