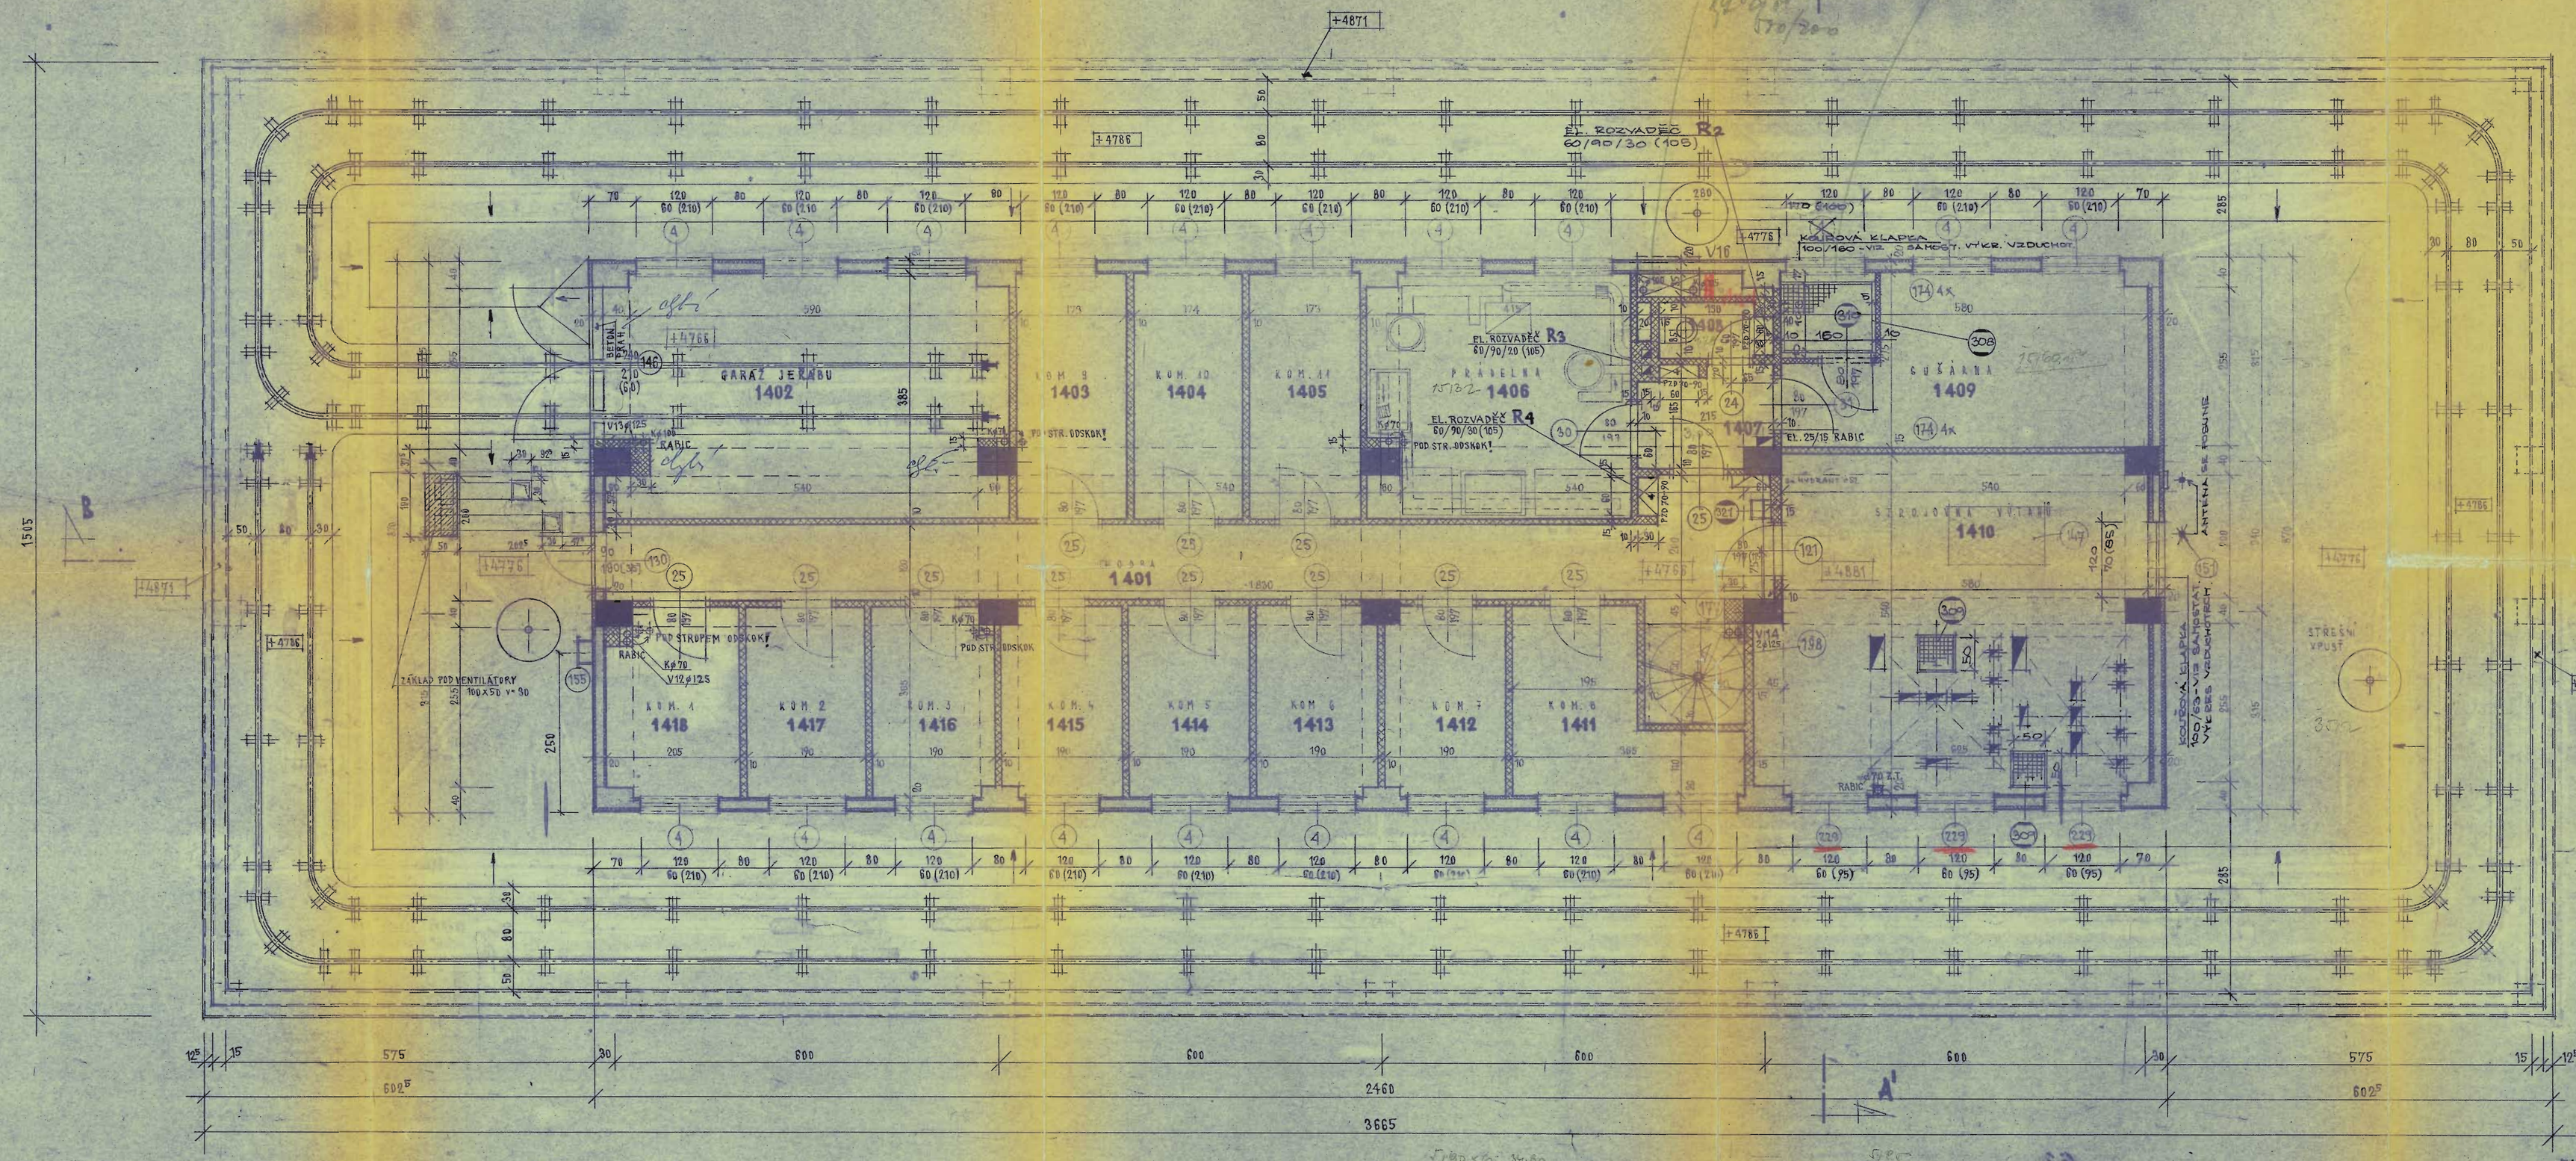

Doplňují výkresy 553/50.0.1–7
(upevnění jeřábu)

4

- ELEKTROINSTALACE 1× DRÁŽKA, 1× R2, 1× R3, 1× R4.

ÚPRAVA X 16.11.1973

ZPRACOVATEL STAVBY	ING. DR. SVRČEK		STÁTNÍ ÚSTAV DOPRAVNÍHO PROJEKTOVÁNÍ V PRAZE
ODP. PROJ. A OBLAST. PROJ. SCHÉM.	JEŘÁBEK		
NAVRHL, VYPRACOVAL	ZUNT		PRAHA 9, [illegible]
ČETLIL, PŘAL	ZATAJ		
PŘEZKOUŠEL	JEŘÁBEK		VEDOUCÍ STAVEBNÍHO ÚSEKU JEŘÁBY
TECHNICKÝ POROZNÁR	ING. HAŠEK		
STAV. - ELEKTRIČTÍ ČELNÍ	OKR. MOST	MAV MOST	FORMÁT A1
MONTÁŽNÍ ÚSEK - STÁTNÍ PODNIK PRO MOSTY		ČS. STAVBY	DATUM 10. 12. 1969
KORIDOR DRÁHA, ZAŘÍZENÍ V MOSTĚ			DOD. T.T.
VÝPRAVNÍ BUDOVA MOST			ČÍSLO ZAKÁZKY 5 3 0 5 0 0 1 0 1 5 0
DÍL ČÁST „C" - 15. PODLAŽÍ	ČÁST DOPRAVY OBJ. 215		MĚŘ. C. 1:50 ČÍ. VÝKR. 73/50-0-39A