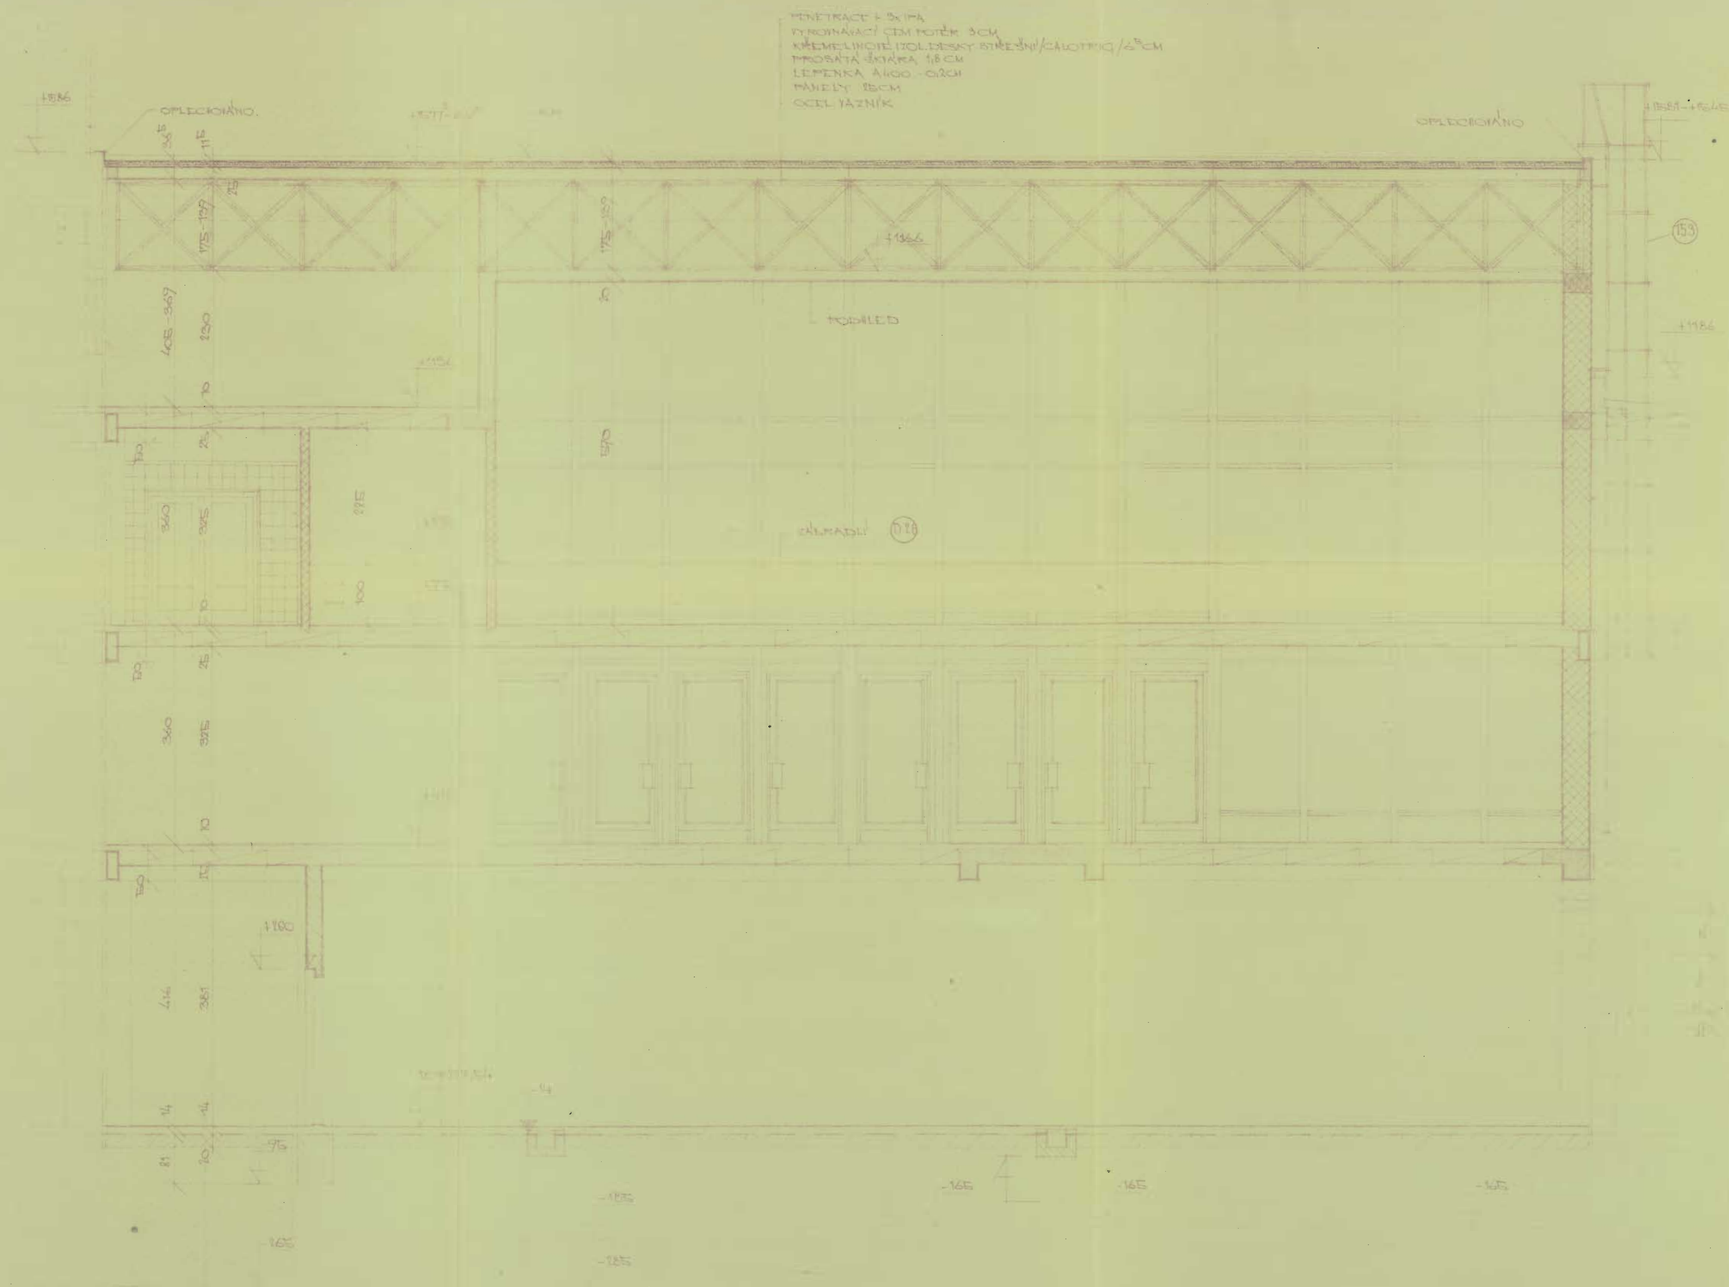

160

14

	ING. DR. SLOMEK		
	DĚDEK		
	HLADÁ		60
	HLADÁ		PRAHA 9/SMOLOVKA
	DĚDEK		ING. VĚŽNÍK
	ING. HAŠEK		
CESTOPROJEKT	MOST	MOST	
VÝM. ÚSTŘEDNÍ ÚŘAD SOD. V MOSTĚ			16. 5. 1969

KORIDOR INŽEN. ZAŘÍZENÍ V MOSTĚ

VÝPRAVNÍ BUDOVA MOST

1:50

DIL. ČÁST „D" - ŘEZ C - C' OBJ. 215 73/50·0·52