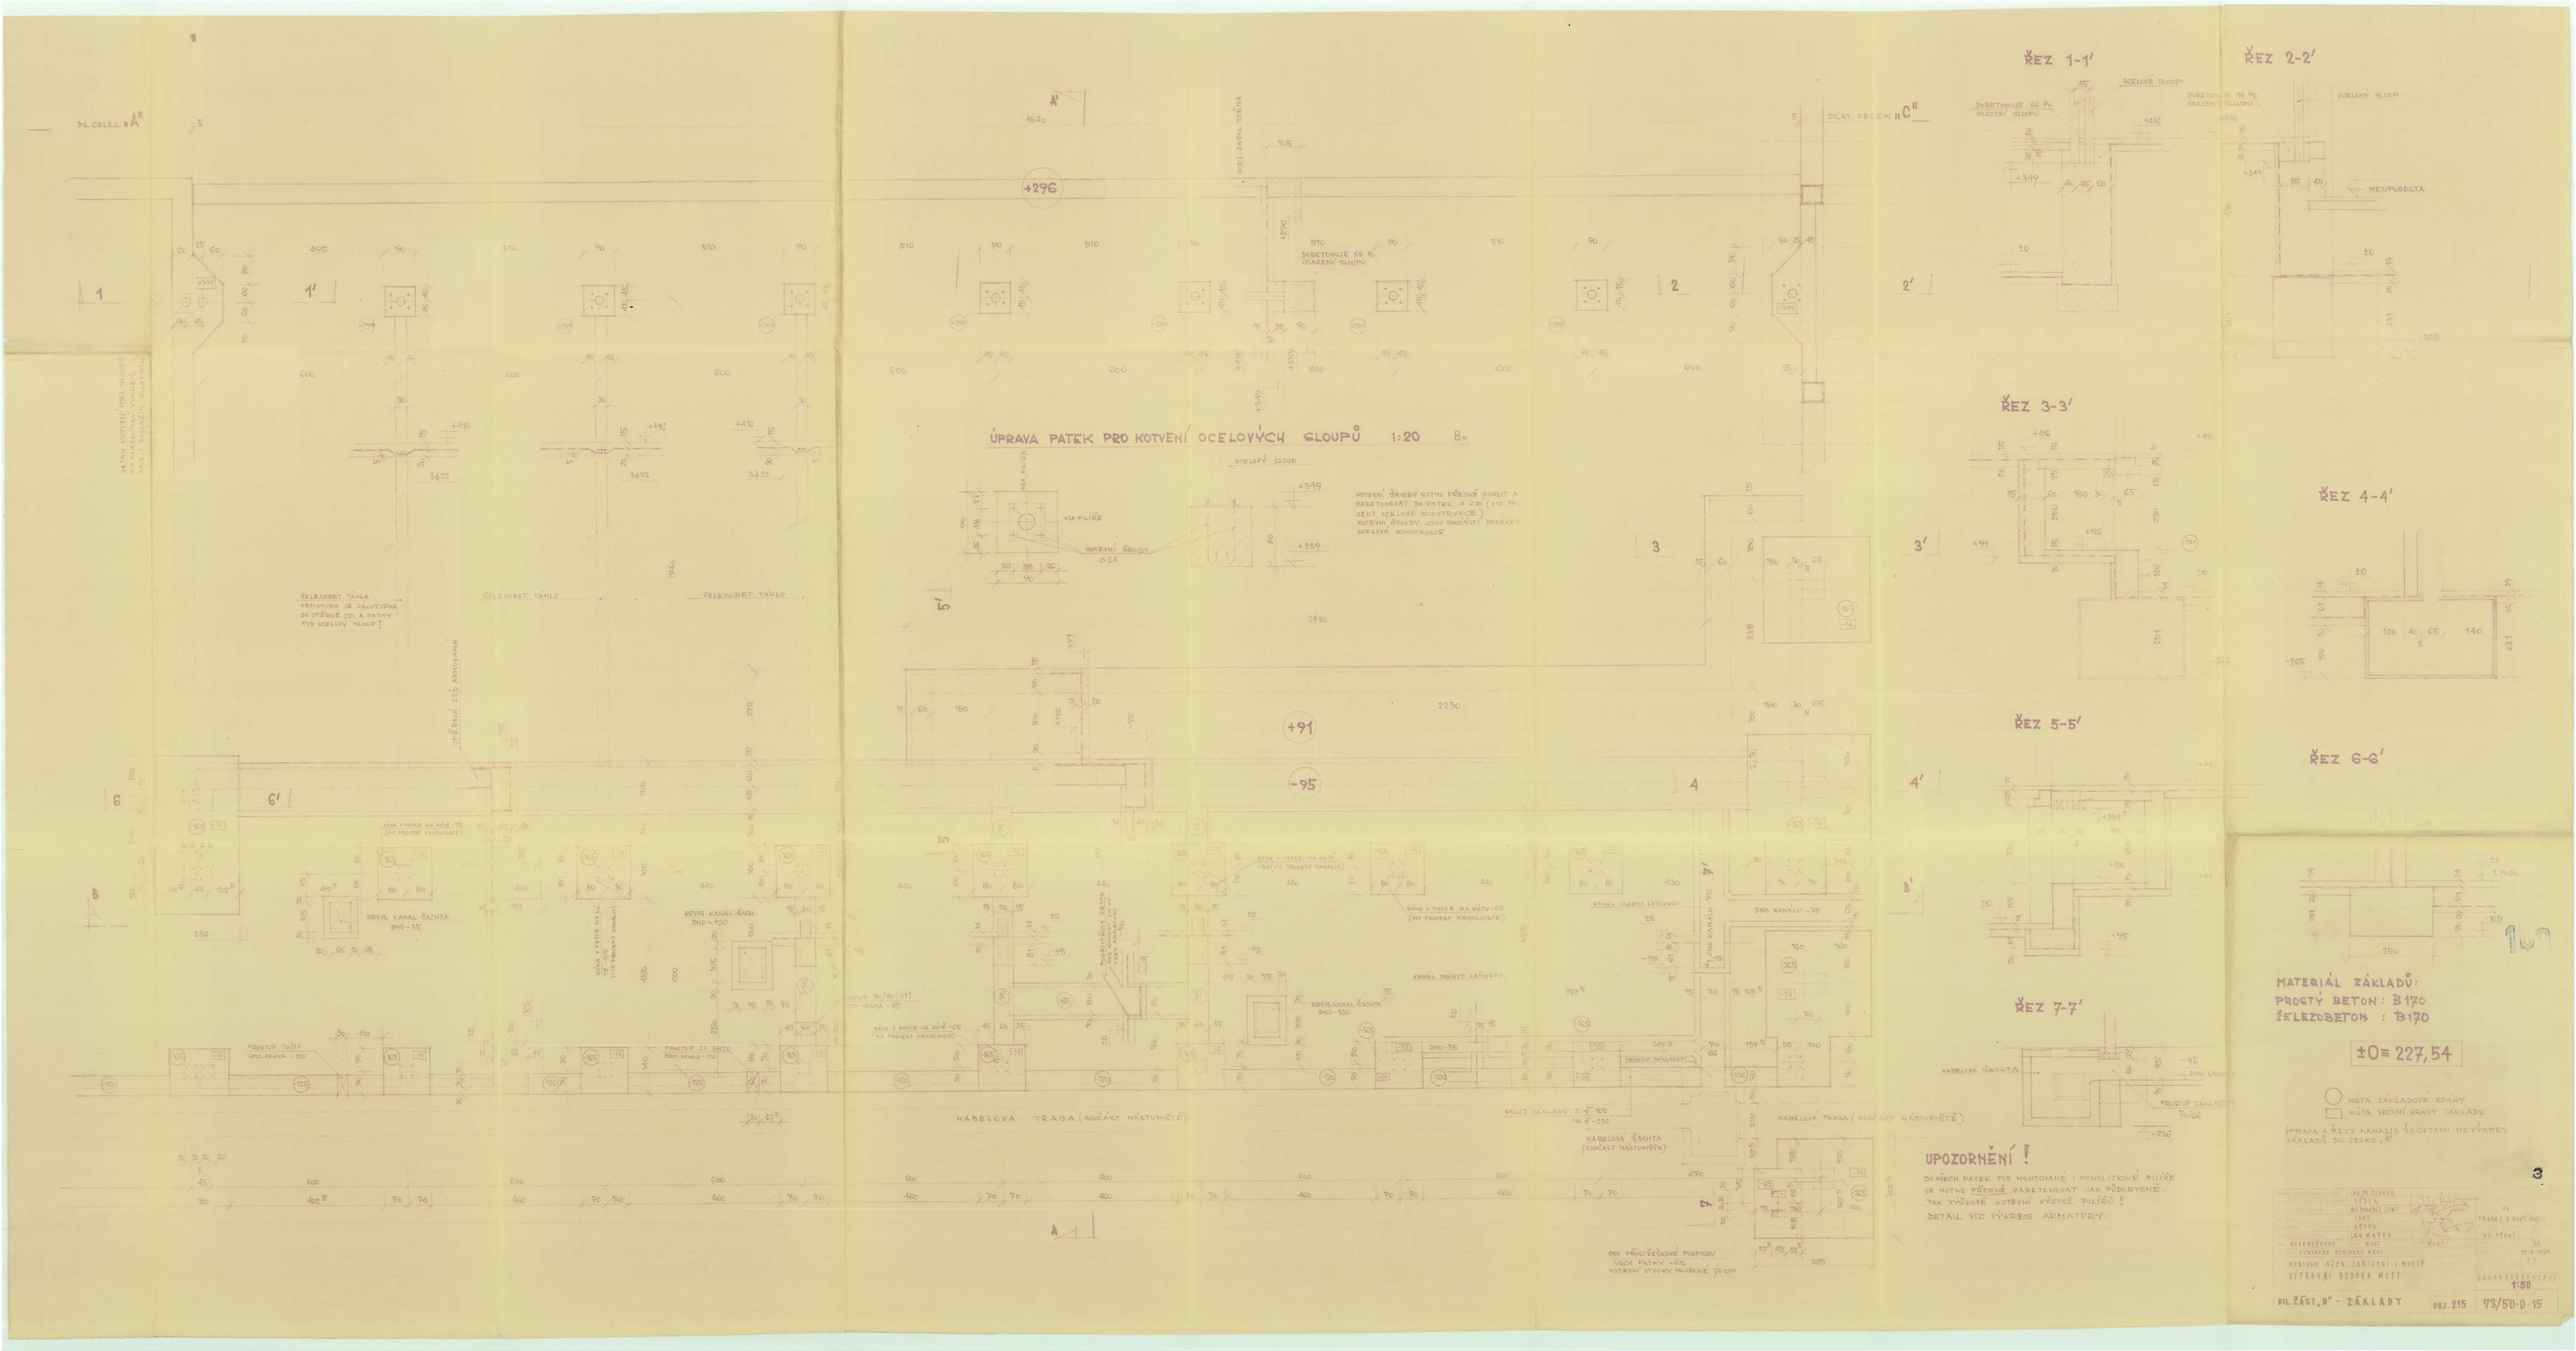
ÚPRAVA PATEK PRO KOTVENÍ OCELOVÝCH SLOUPŮ 1:20 8x
ŘEZ 1-1'
ŘEZ 2-2'
ŘEZ 3-3'
ŘEZ 4-4'
ŘEZ 5-5'
ŘEZ 6-6'
ŘEZ 7-7'
KABELOVÁ TRASA (SOUČÁST NÁSTUPIŠTĚ)
KABELOVÁ ŠACHTA (SOUČÁST NÁSTUPIŠTĚ)
MATERIÁL ZÁKLADŮ:
PROSTÝ BETON : B170
ŽELEZOBETON : B170
±0 = 227,54
KÓTA ZÁKLADOVÉ SPÁRY
KÓTA VRCHNÍ KRAJNY ZÁKLADU
ÚPRAVA A ŘEZY KANALIS ŠACHTAMI VIZ VÝKRES ZÁKLADŮ DIL. CELKU „A"
UPOZORNĚNÍ !
DO VŠECH PATEK POD MONTOVANÉ I MONOLITICKÉ PILÍŘE JE NUTNO PŘESNĚ ZABETONOVAT JAK PŮDORYSNĚ, TAK VÝŠKOVĚ KOTEVNÍ VÝZTUŽ PILÍŘŮ !
DETAIL VIZ VÝKRES ARMATURY.
DIL. ČÁST „B" - ZÁKLADY
OBJ. 215
73/50-0-15
1:50