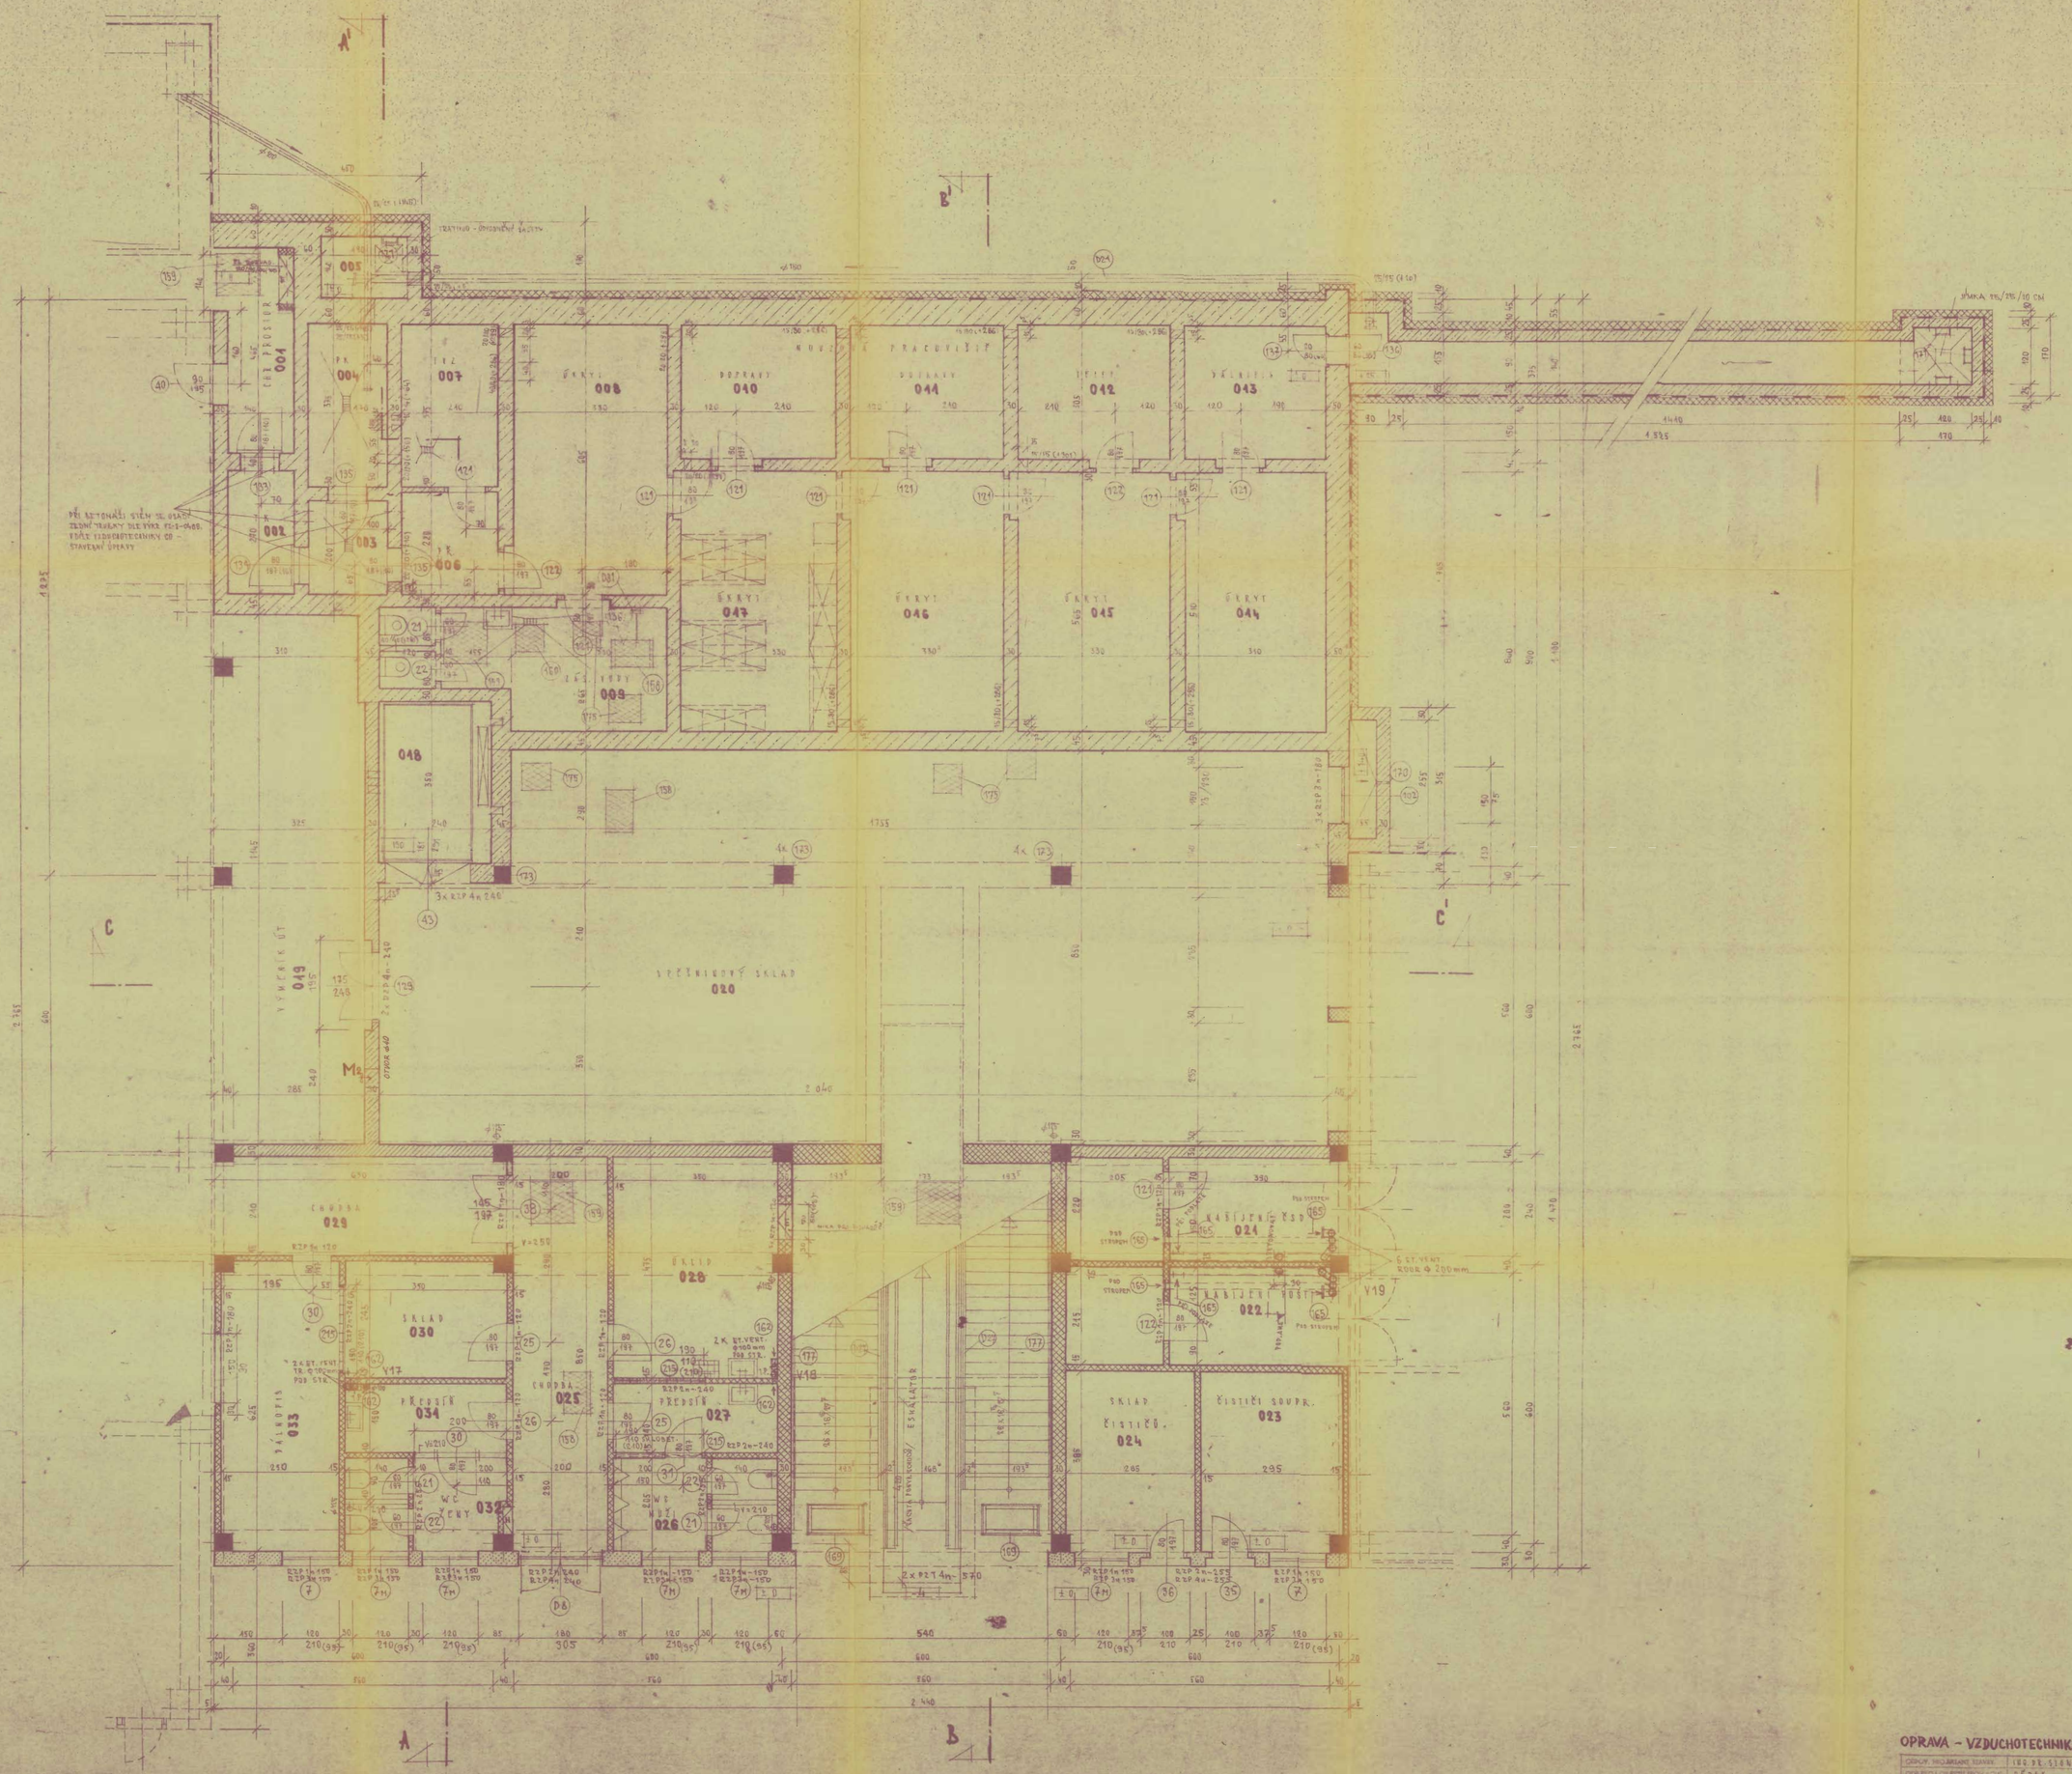


2

OPRAVA - VZDUCHOTECHNIKA 20.5.1973

1 x M2 - API ⌀ 400 DO KRABICE

| | | | |
|---|---|---|---|
| ODPOV. PROJEKTANT STAVBY | ING. DR. SLONEK | | STÁTNÍ ÚSTAV DOPRAVNÍHO PROJEKTOVÁNÍ V PRAZE |
| ODP. PROJ. OBJEKTU PROVOZCHU | DĚDEK | | |
| NAVRH. VYPRACOVAL | MLADÁ | | SEDIŠTĚ: DE |
| DIESEL. PLAN | ING. ŠIMÚNKOVÁ | | PRAHA 9, PALOMÉNA |
| DIESEL. PLAN | VEDEN | | VEDOUCÍ STRUČNÝ ING. ŠEBEK |
| VEDOUCÍ PROVOZCH | ING. MAŠEK | | |
| ZÁSTAV. SEDEKOLESNÝ | ČÁST MOST | ČÁST MOST | KOMAŠÍ 1F |
| REPERTOR: DAM-ODŠTĚPNÝ ZÁVOD SUD MOST | | ČÁSTAVBY | DATUM 5.2.1969 |
| KORIDOR INŽEN. ZAŘÍZENÍ V MOSTĚ | | | DOB. Y.P. |
| VÝPRAVNÍ BUDOVA MOST | | | ČÍSLO ZAKÁZKY 5 6 0 2 4 3 9 2 9 0 4 1 3 0 6 |
| | | | 1:50 |
| DIL. ČÁST „D" - 1. PODLAŽÍ | ČÁST DOKUM. OBJ. 215 | | 73/50·0·45 VZ |