




POHLED BOČNÍ

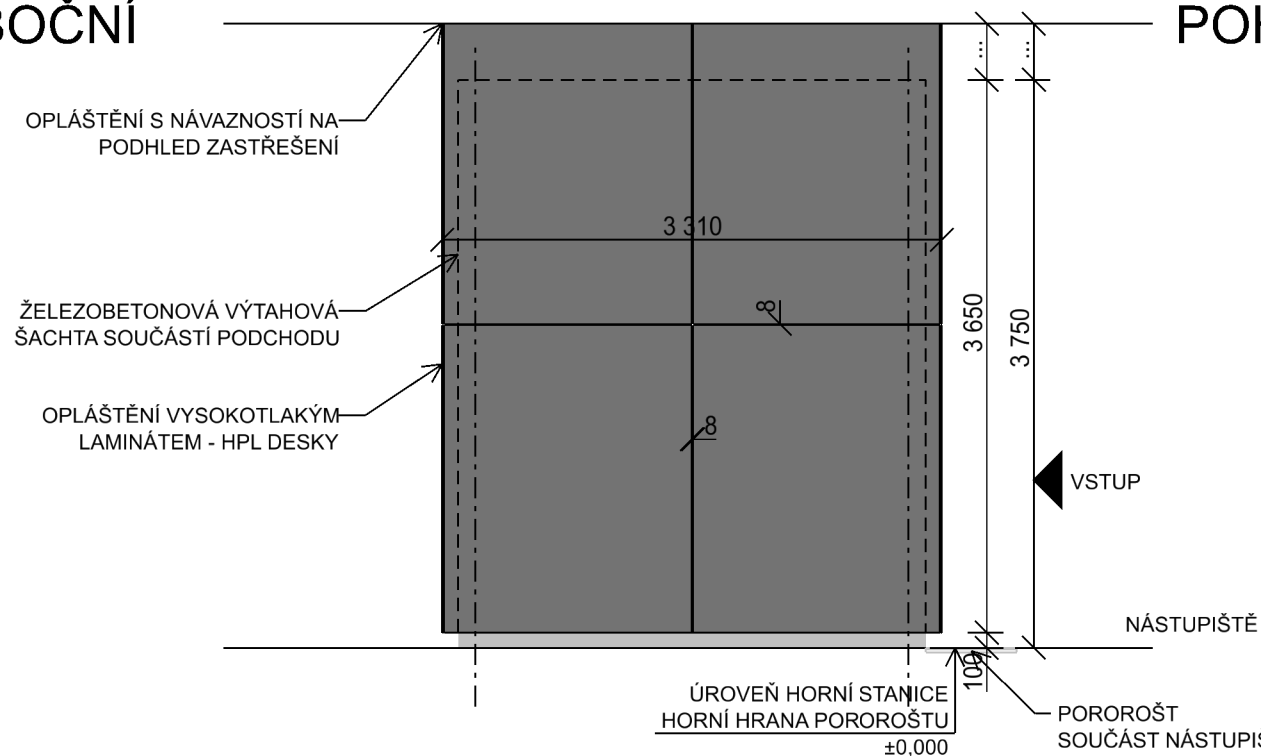


POHLED ZADNÍ

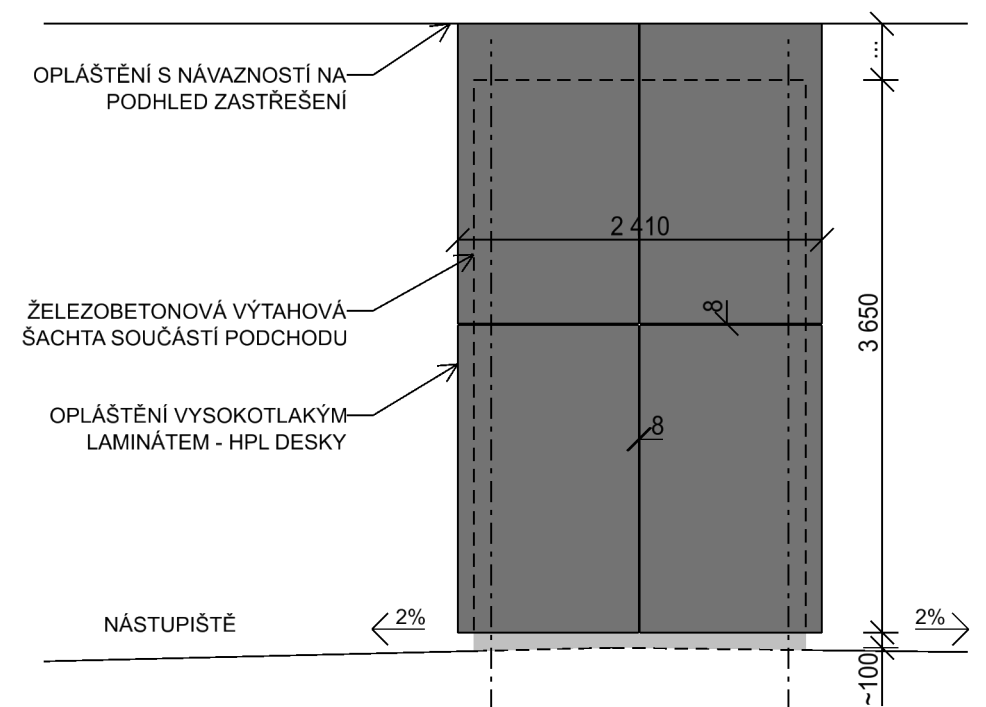

POHLED BOČNÍ

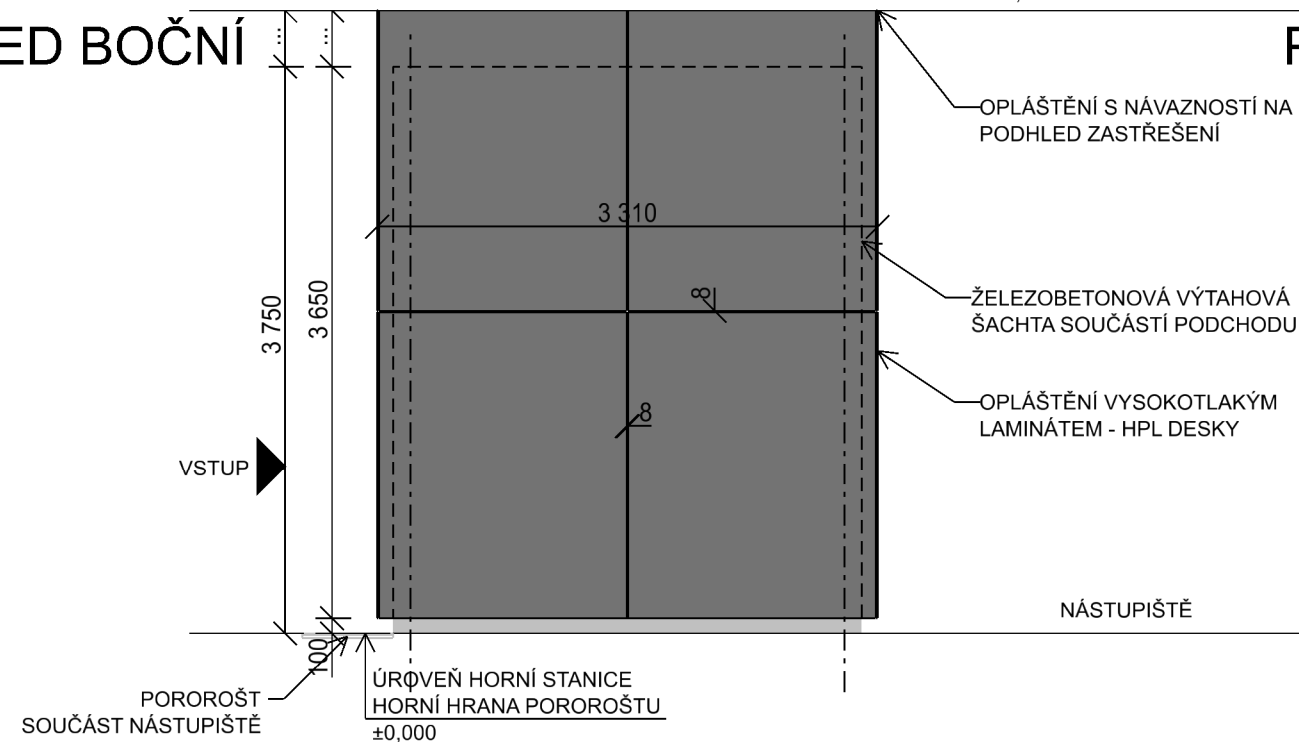


POHLED ČELNÍ

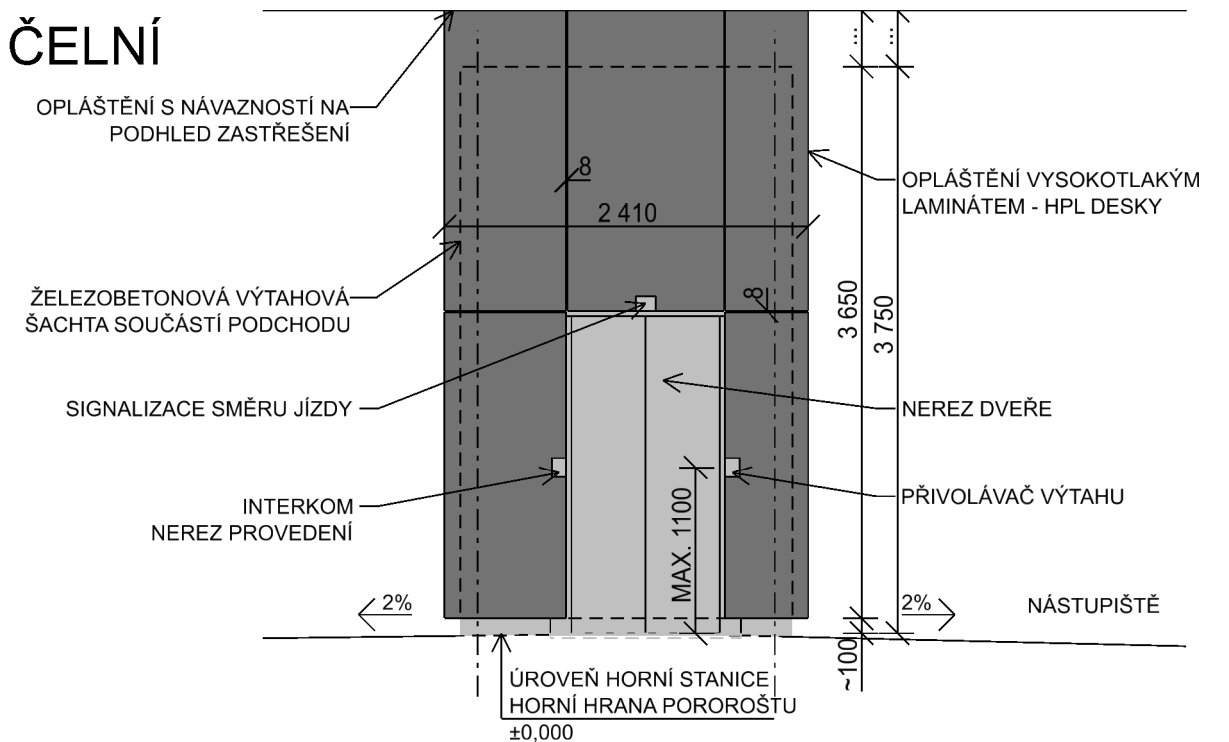

POZNÁMKA:

ORIENTAČNÍ PLOCHY
OPLÁŠTĚNÍ - HPL DESKY: 43,7 m2

ROZMĚRY HPL DESEK JSOU DOPORUČENÉ A BUDOU VYCHÁZET Z ARCHITEKTONICKÉHO ŘEŠENÍ STANICE, NEBO POŽADAVKU ARCHITEKTA
VODOROVNÁ A SVISLÁ SPÁRA MEZI HPL DESKAMI BUDE MAX. 8 MM

Zm.:	Popis:	Účinnost od:
0	První vydání	1.4. 2023
Čj. dokumentu:	15680/2023-SŽ-GR-O13	 Železniční spodek Vzorový list Ž16 4.202 Měřítko 1:50
Ředitel O13:	Ing. Radek Trejtnar, Ph.D.	
Gestor:	Ing. Radek Král	
Výtahové šachty Typ opláštěná Pohledy		

Ověřovací doložka změny datového formátu dokumentu podle § 69a zákona č. 499/2004 Sb.

Doložka číslo: 3498694

Původní datový formát: application/pdf

UUID původní komponenty: 79e3acfa-a5d3-43c6-a6de-383ba22fd0d8

Jméno a příjmení osoby, která změnu formátu dokumentu provedla:

System ERMS (zpracovatel dokumentu Radek KRÁL)

Subjekt, který změnu formátu provedl: Správa železnic, státní organizace

Datum vyhotovení ověřovací doložky: 27.03.2023 08:46:04



928f0174-6196-4ab5-826b-92726d04d505