




POHLED BOČNÍ

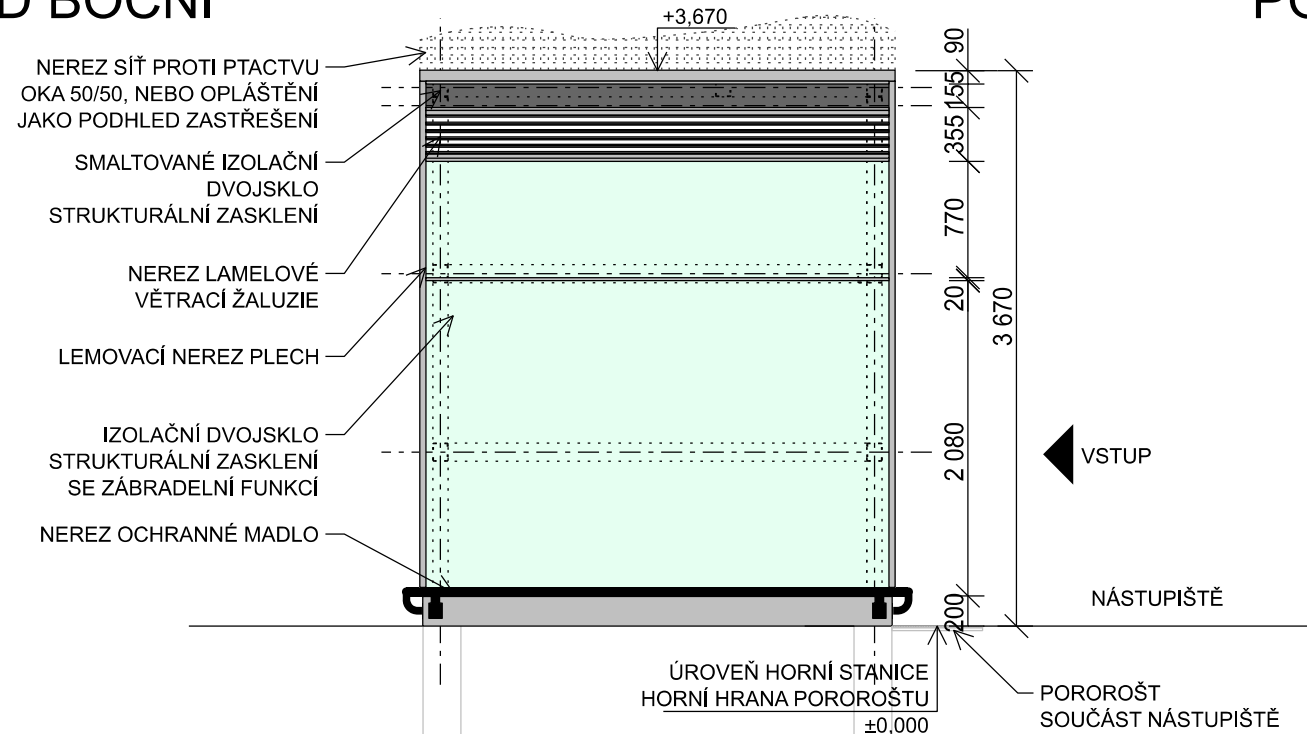


POHLED ZADNÍ

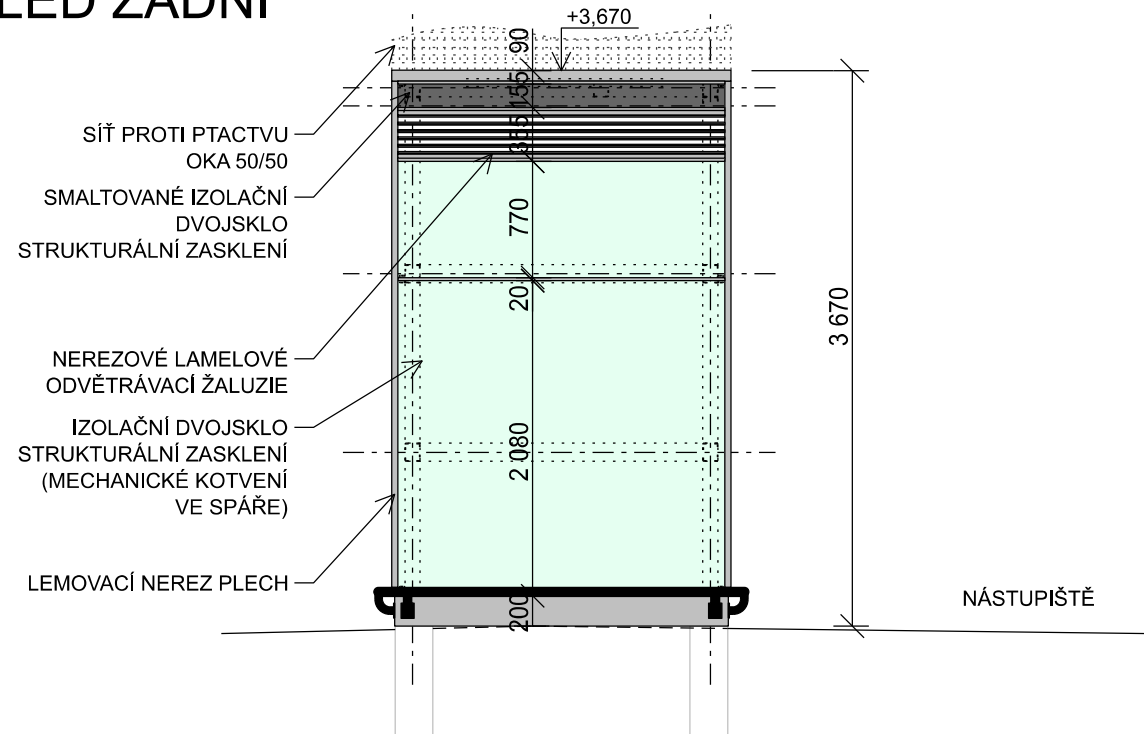

POHLED BOČNÍ

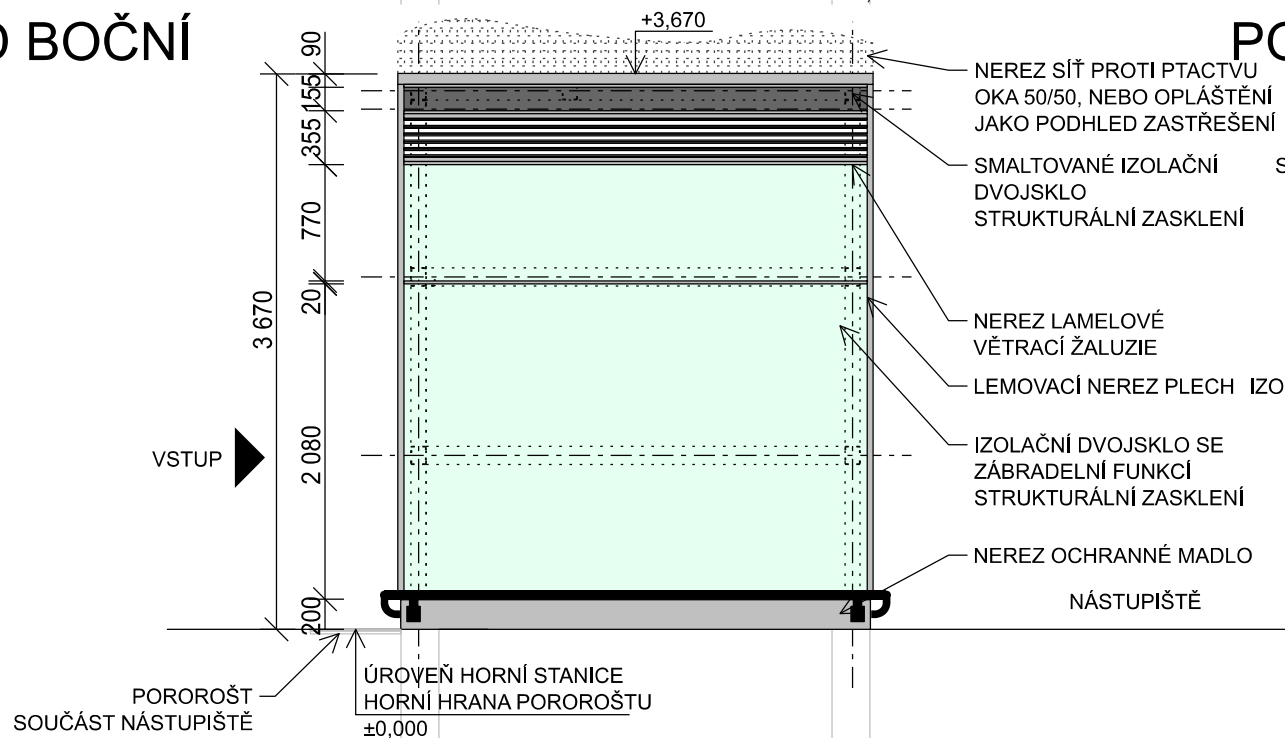

POHLED ČELNÍ

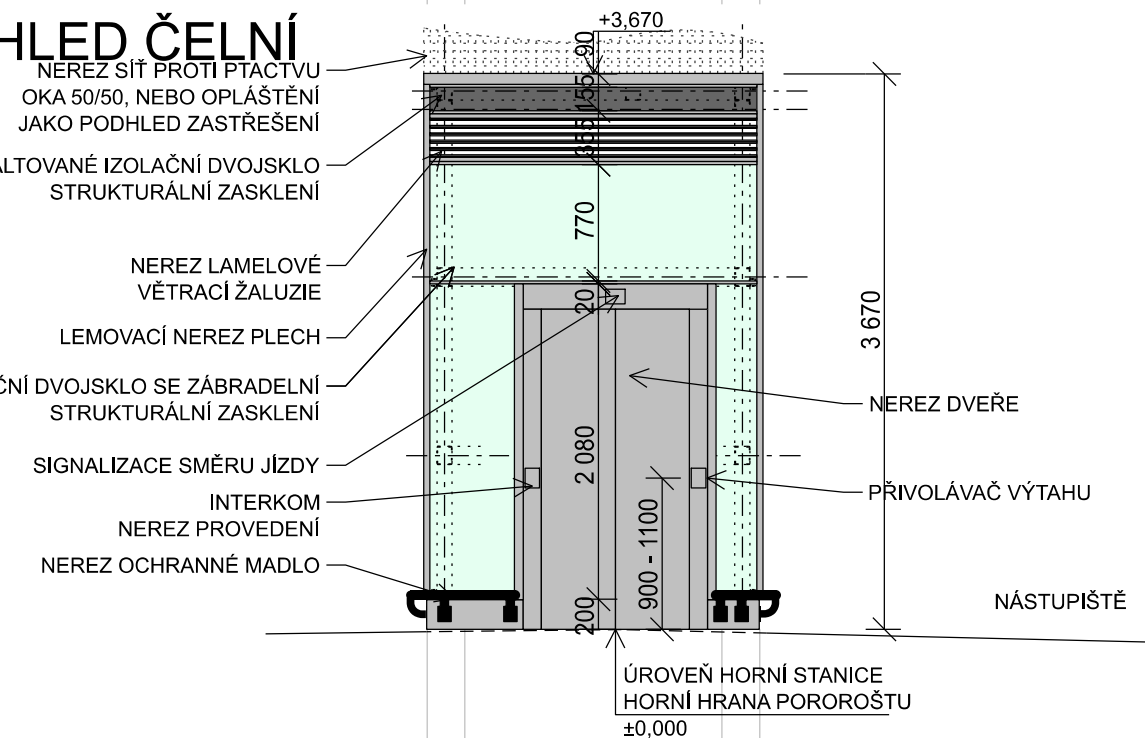


POZNÁMKA:

ORIENTAČNÍ PLOCHY

OPLECHOVÁNÍ:	4,5	m2
IZOLAČNÍ ZASKLENÍ:	31	m2
VĚTRACÍ ŽALUZIE:	2,7	m2
ZASTŘEŠENÍ:	7,0	m2

V PŘÍPADĚ POŽADAVKU BUDE SÍŤ PROTI PTACTVU ZAMĚNĚNA ZA PODHLEDOVÉ DESKY ZASTŘEŠENÍ, KTERÉ BUDOU SVĚŠENY Z KONSTRUKCE ZASTŘEŠENÍ

MAXIMÁLNÍ MEZERA MEZI SVĚŠENOU KONSTRUKCÍ PODHLEDU A KONSTRUKCÍ VÝTAHOVÉ ŠACHTY BUDE 15 MM

Zm.:	Popis:	Účinnost od:
0	První vydání	15.9.2022
Čj. dokumentu:	55955/2022-SŽ-GR-013	<div> Železniční spodek Vzorový list Ž16 1.202 Měřítko 1:50</div>
Ředitel O13:	Ing. Radek Trejtnar, Ph.D.	
Gestor:	Ing. Radek Král	
Výťahové šachty Typ prosklená - bez atiky Pohledy		