


DETAIL 1

ODVODNĚNÍ SVODU

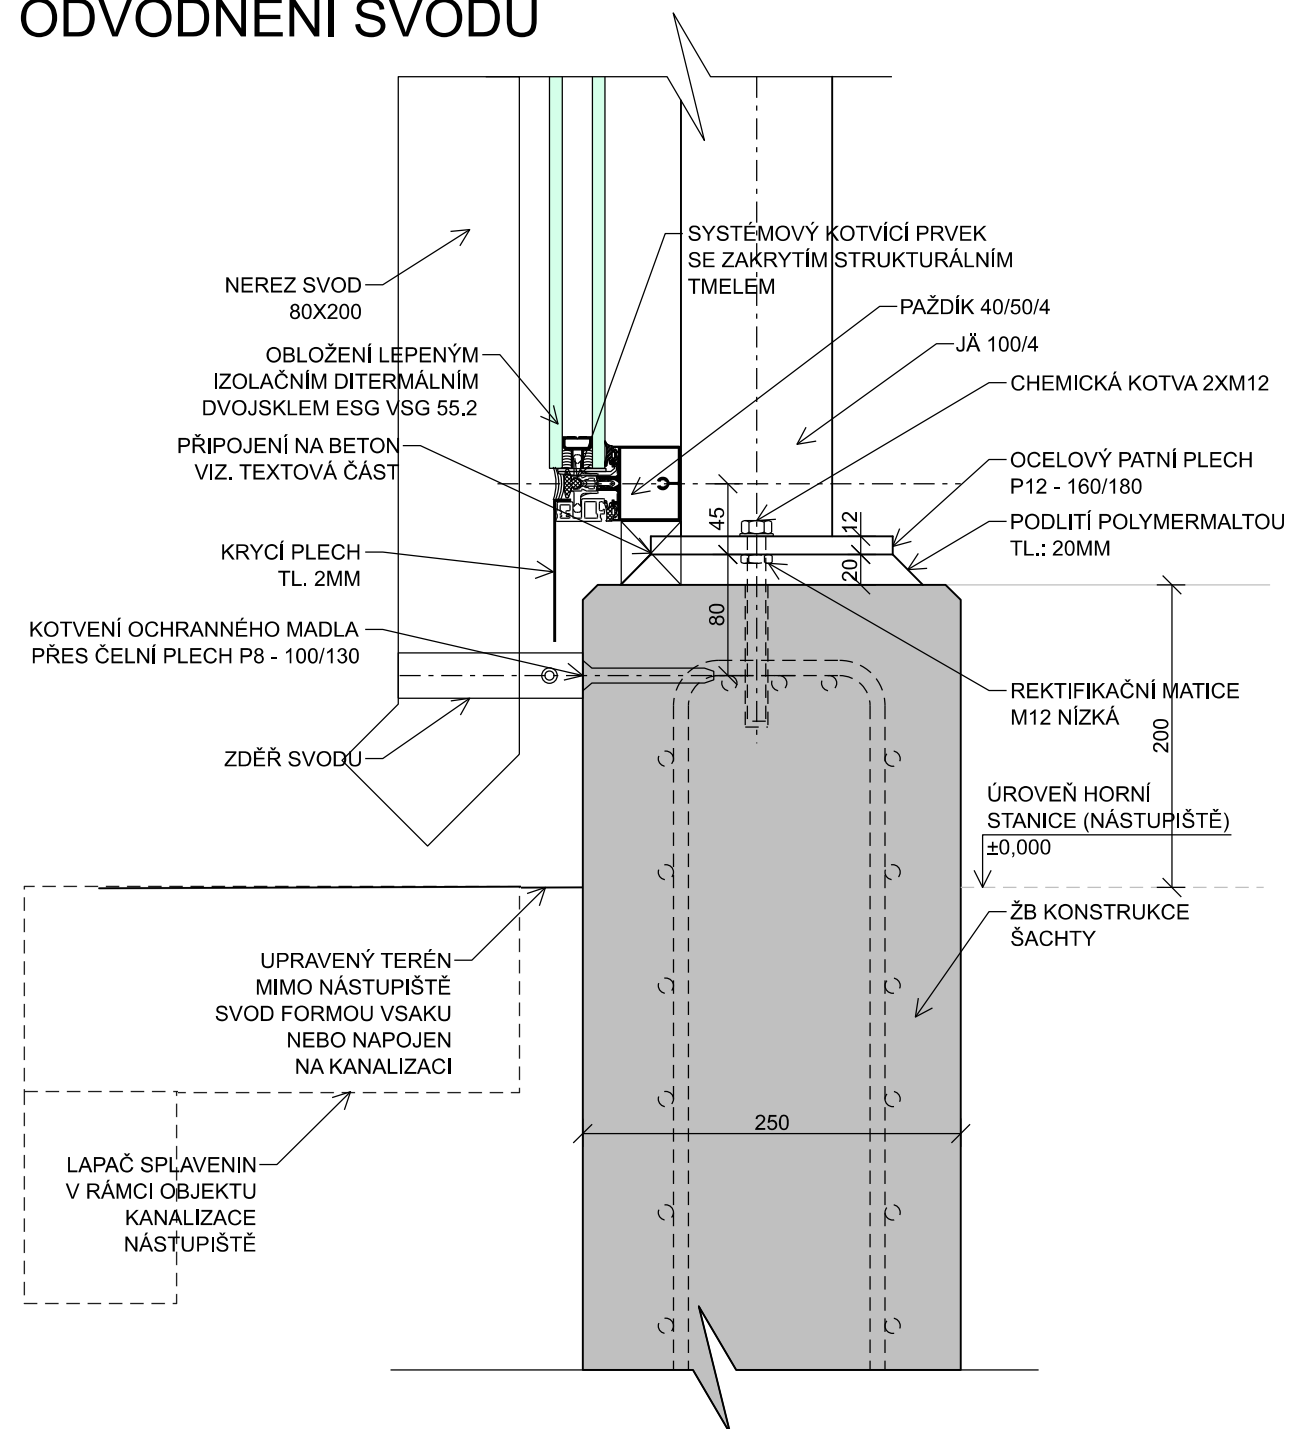

POZNÁMKA:


V PŘÍPADĚ POŽADAVKU NA OPATŘENÍ ŽELEZOBETONOVÉHO SOKLU NEREZOVÝM PLECHEM, BUDE TECHNICKÉ ŘEŠENÍ TOHOTO DETAILU UPRAVENO INDIVIDUÁLNĚ

ODVODNĚNÍ ŘEŠENO VSAKEM, NEBO NAPOJENÍM NA KANALIZACI
ŘEŠENO INDIVIDUÁLNĚ, DLE STANICE

POROROŠT ŘEŠEN V RÁMCI VL Ž8 11.5


DETAIL NAPOJENÍ DLAŽBY NA ŠACHTU JE ŘEŠEN V RÁMCI VL Ž8 10

DETAIL 2 PRÁH DVEŘÍ

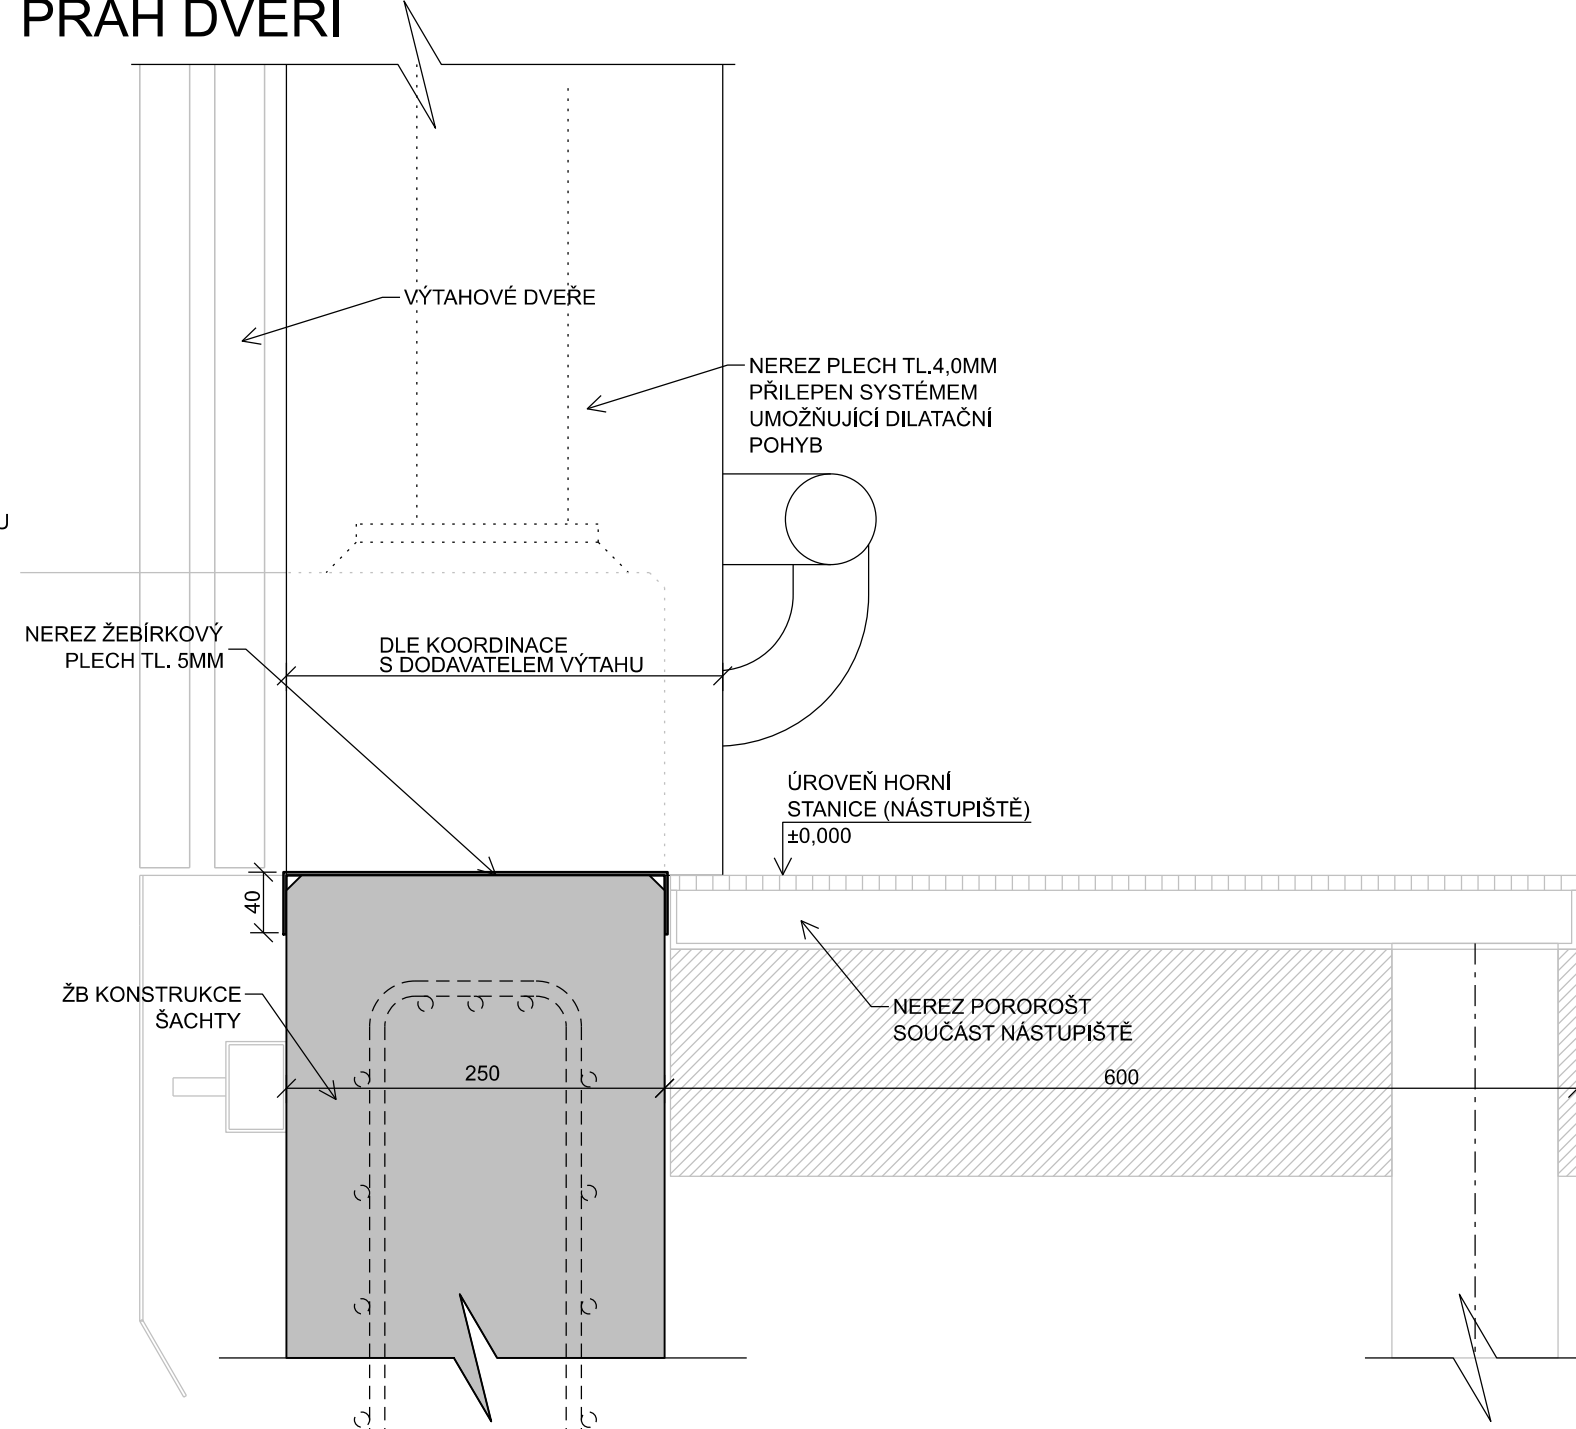

Zm.:	Popis:	Účinnost od:
0	První vydání	15.9.2022

Čj. dokumentu:	55955/2022-SŽ-GŘ-O13
Ředitel O13:	Ing. Radek Trejtnar, Ph.D.
Gestor:	Ing. Radek Král



**SPRÁVA
ŽELEZNIC**

Železniční spodek

Vzorový list

Ž16 3.221

Měřítko 1:5

Výtahové šachty

Typ prosklená - s atikou

Detail 1 a 2