




DETAIL 3
NADPRAŽÍ DVEŘÍ

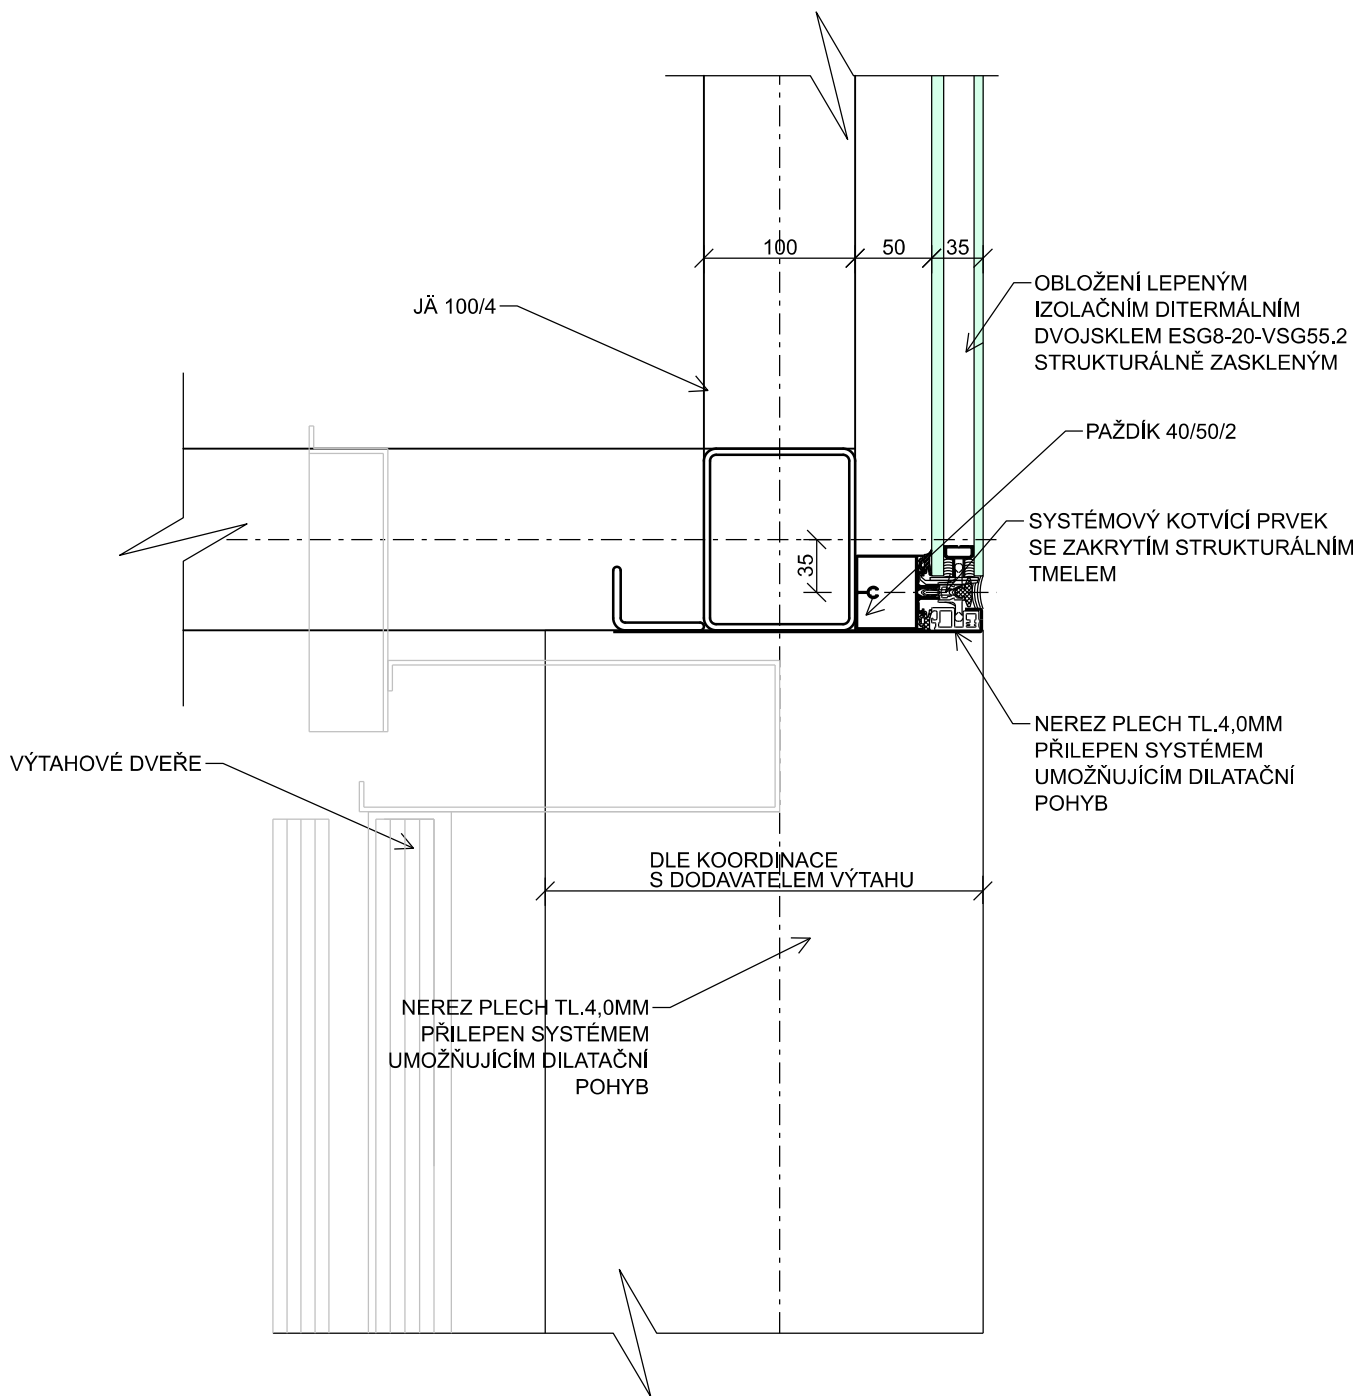

POZNÁMKA:

DETAIL 4
STYK U STROPU PODCHODU

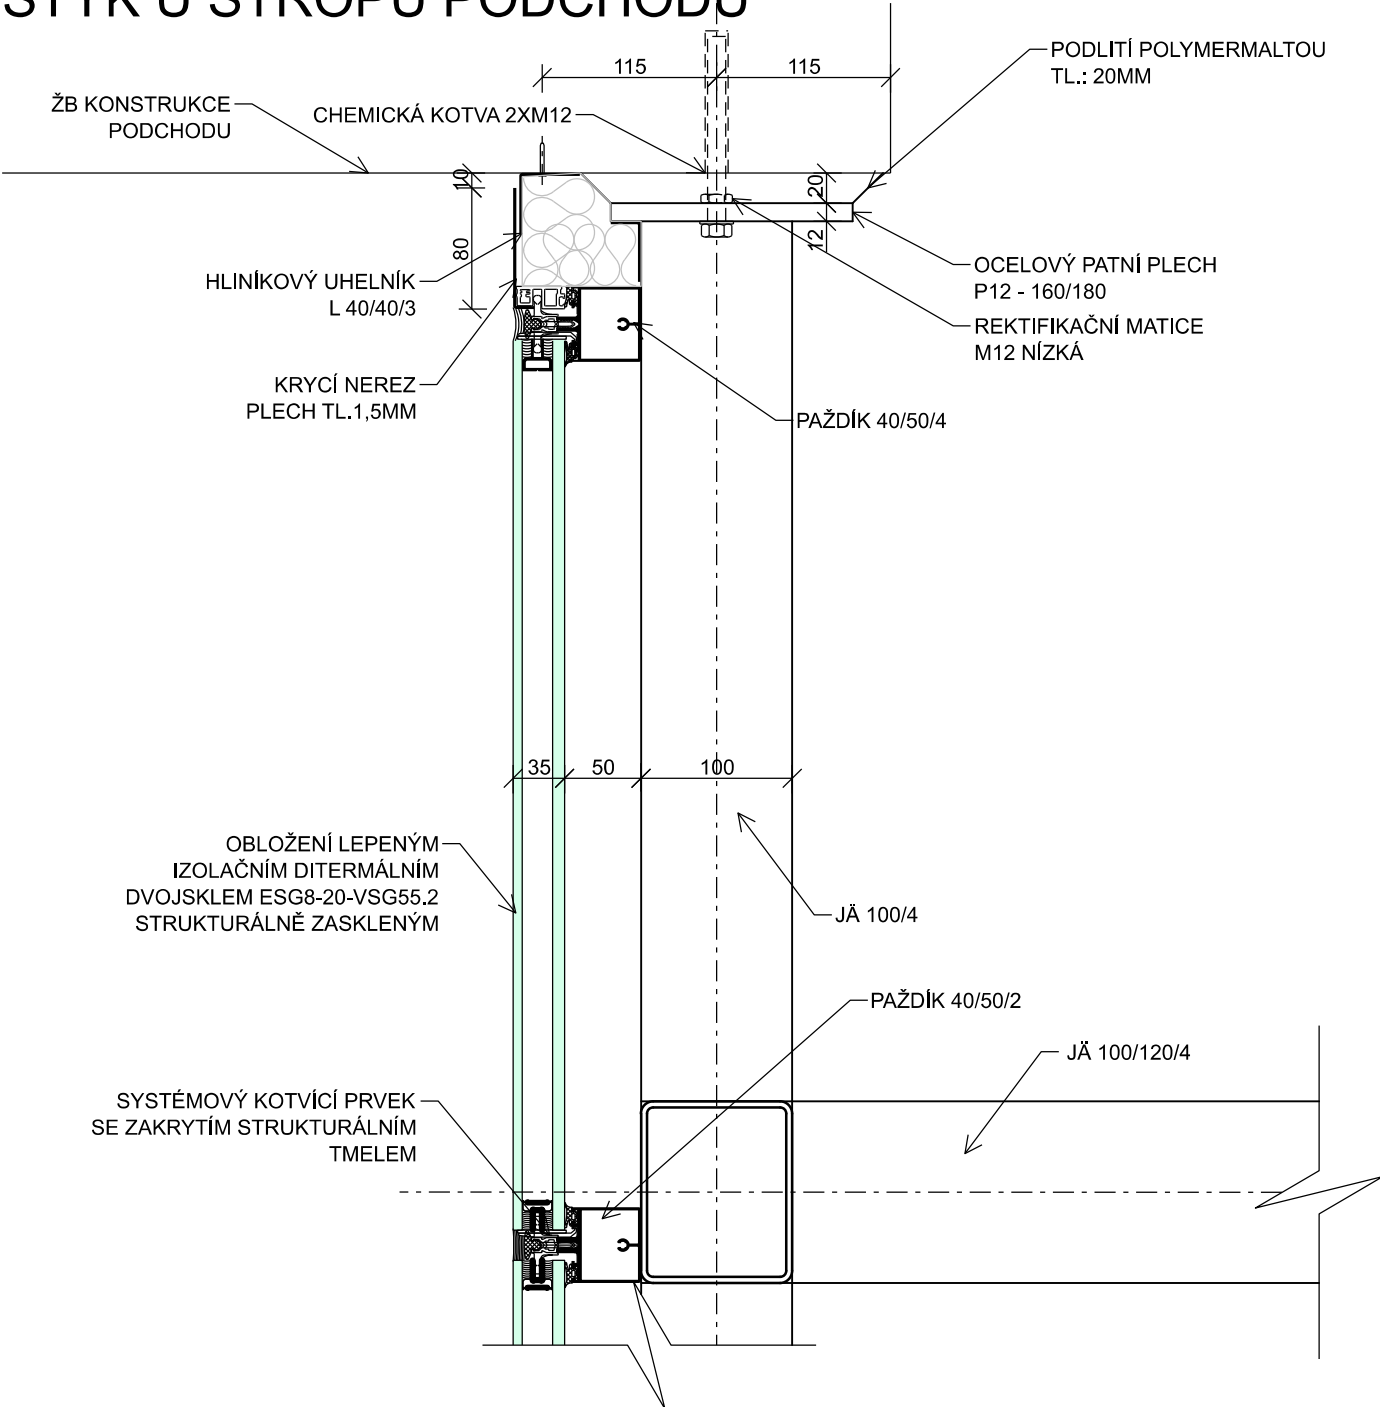

Zm.:	Popis:	Účinnost od:
0	První vydání	15.9.2022
Čj. dokumentu:	55955/2022-SŽ-GR-013	 Železniční spodek Vzorový list Ž16 2.222 Měřítko 1:5
Ředitel O13:	Ing. Radek Trejtnar, Ph.D.	
Gestor:	Ing. Radek Král	
Výtahové šachty Typ prosklená - podchod Detail 3 a 4		