



# PŘÍČNÝ ŘEZ U BĚŽNÉHO SLOUPU

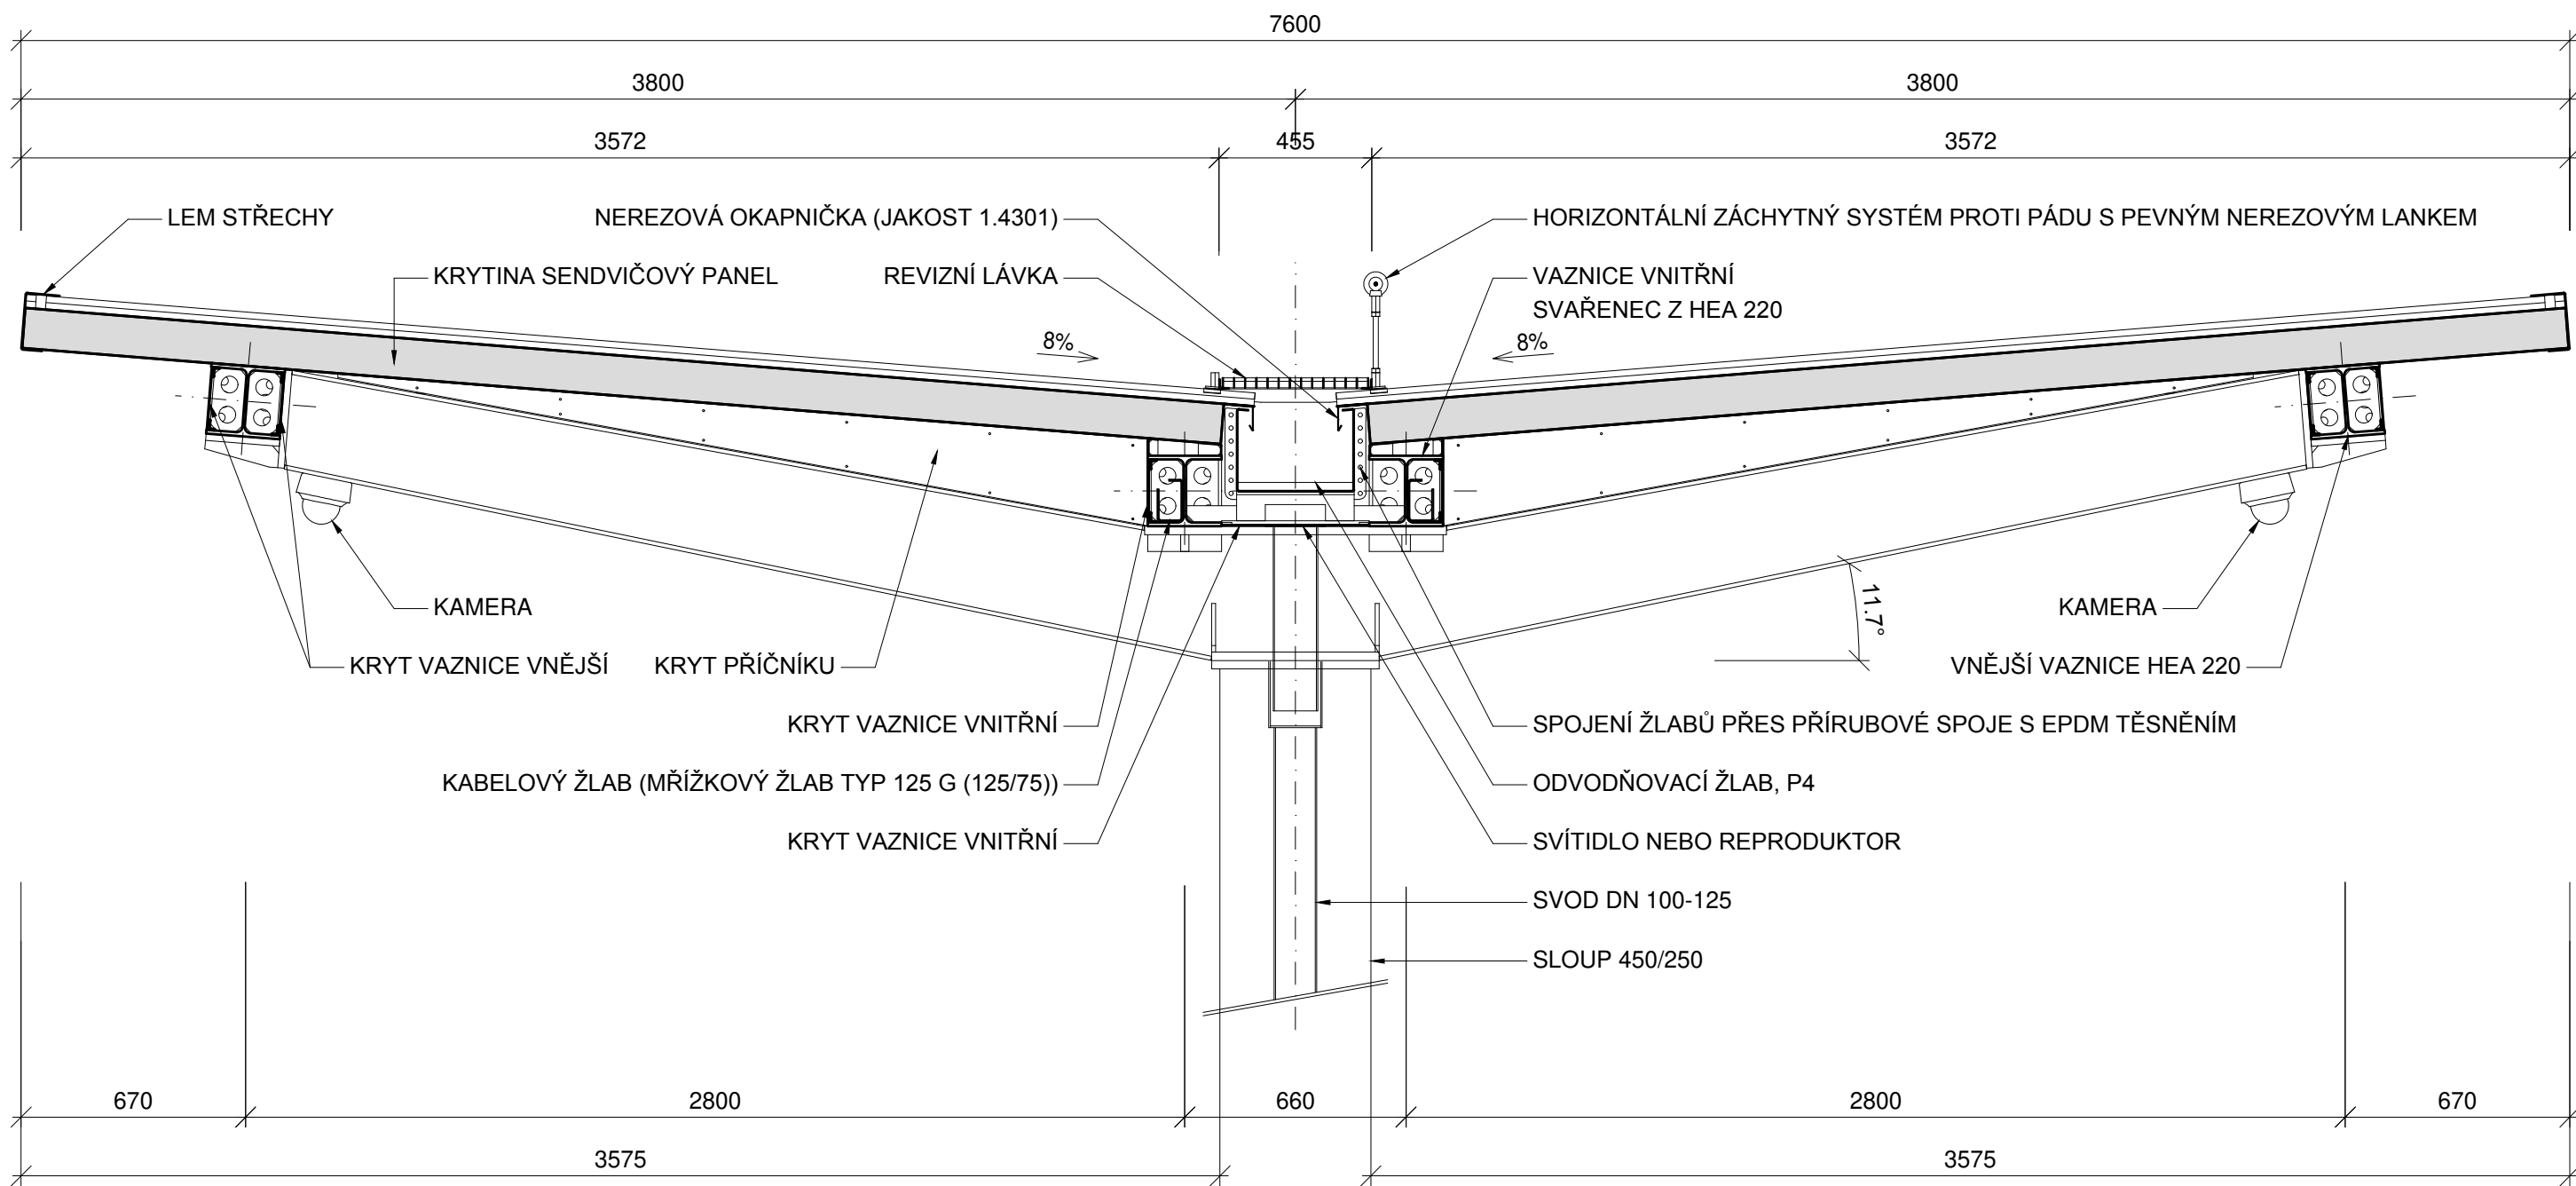

Zm.: Popis:		Účinnost od:
0.	První vydání	1.11.2023
1.	-	-
2.	-	-
3.	-	-
Čj. dokumentu:		55123/2023-SŽ-GŘ-O13
Ředitel odboru O13:		Ing. Radek Trejtnar, Ph.D.
Gestor:		Ing. Ivo Jauris
<b>Zastřešení nástupišť</b> <b>Typ vlašťovka jednosloupová jednoplášťová</b> <b>Příčný řez u běžného sloupu</b>		 <b>Železniční spodek</b> Vzorový list <b>Ž13 3.224</b> <b>Měřítko 1:20</b>

**Ověřovací doložka změny datového formátu dokumentu podle § 69a zákona č. 499/2004 Sb.**

**Doložka číslo:** 4069724

**Původní datový formát:** application/pdf

**UUID původní komponenty:** 56641fbf-12cf-4650-8cd6-49b9f0cf94fc

**Jméno a příjmení osoby, která změnu formátu dokumentu provedla:**

System ERMS (zpracovatel dokumentu Ivo JAURIS)

**Subjekt, který změnu formátu provedl:** Správa železnic, státní organizace

**Datum vyhotovení ověřovací doložky:** 27.10.2023 11:31:13



c0d701f4-989b-440e-922c-768f230d5a43