


# PŘÍČNÝ ŘEZ U ZDVOJENÉHO SLOUPU

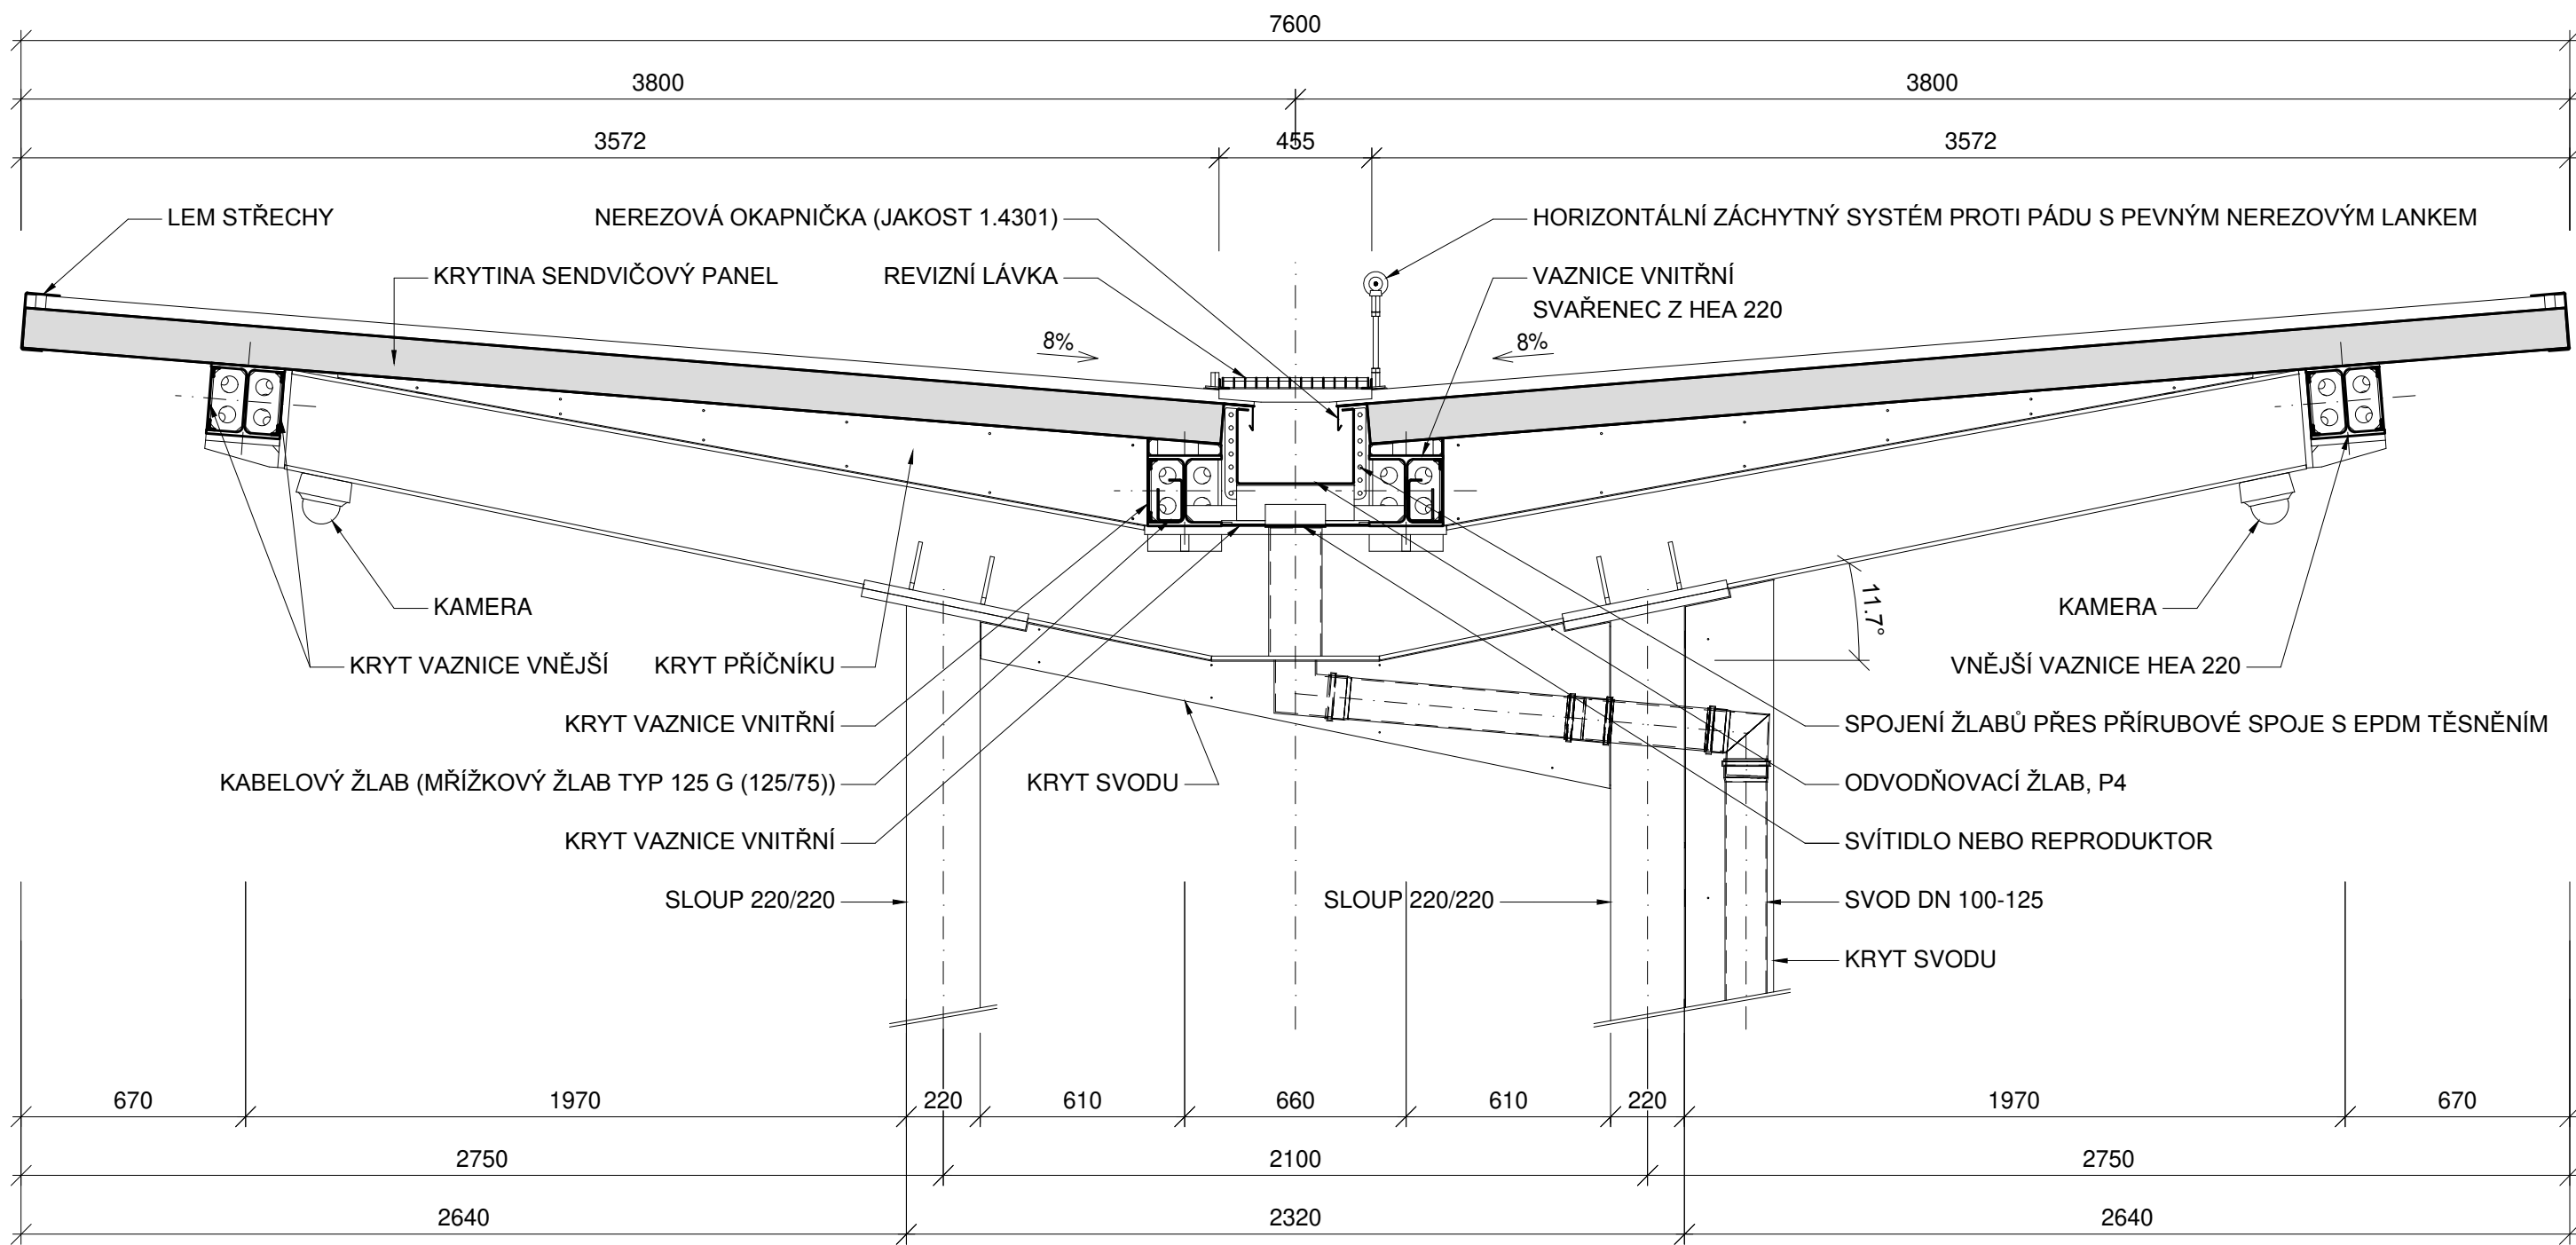

Zm.:	Popis:	Účinnost od:
0.	První vydání	1.11.2023
1.	-	-
2.	-	-
3.	-	-
Čj. dokumentu:		55123/2023-SŽ-GŘ-O13
Ředitel odboru O13:		Ing. Radek Trejtnar, Ph.D.
Gestor:		Ing. Ivo Jauris
<b>Zastřešení nástupišť</b> <b>Typ vlašťovka jednosloupová jednoplášťová</b> <b>Příčný řez u zdvojeného sloupu</b>		<b>Železniční spodek</b> Vzorový list <b>Ž13 3.225</b> <b>Měřítko 1:20</b>

**Ověřovací doložka změny datového formátu dokumentu podle § 69a zákona č. 499/2004 Sb.**

**Doložka číslo:** 4069727

**Původní datový formát:** application/pdf

**UUID původní komponenty:** 5d937bec-d925-4d97-b65e-b7d1cbdf648

**Jméno a příjmení osoby, která změnu formátu dokumentu provedla:**

System ERMS (zpracovatel dokumentu Ivo JAURIS)

**Subjekt, který změnu formátu provedl:** Správa železnic, státní organizace

**Datum vyhotovení ověřovací doložky:** 27.10.2023 11:31:18



12cda054-f0fe-4a11-969e-9532b8cdc540