


PŘEHLEDNÝ PODÉLNÝ ŘEZ S NÁSTUPIŠTĚM - VARIANTA A - ŘEZ C-C

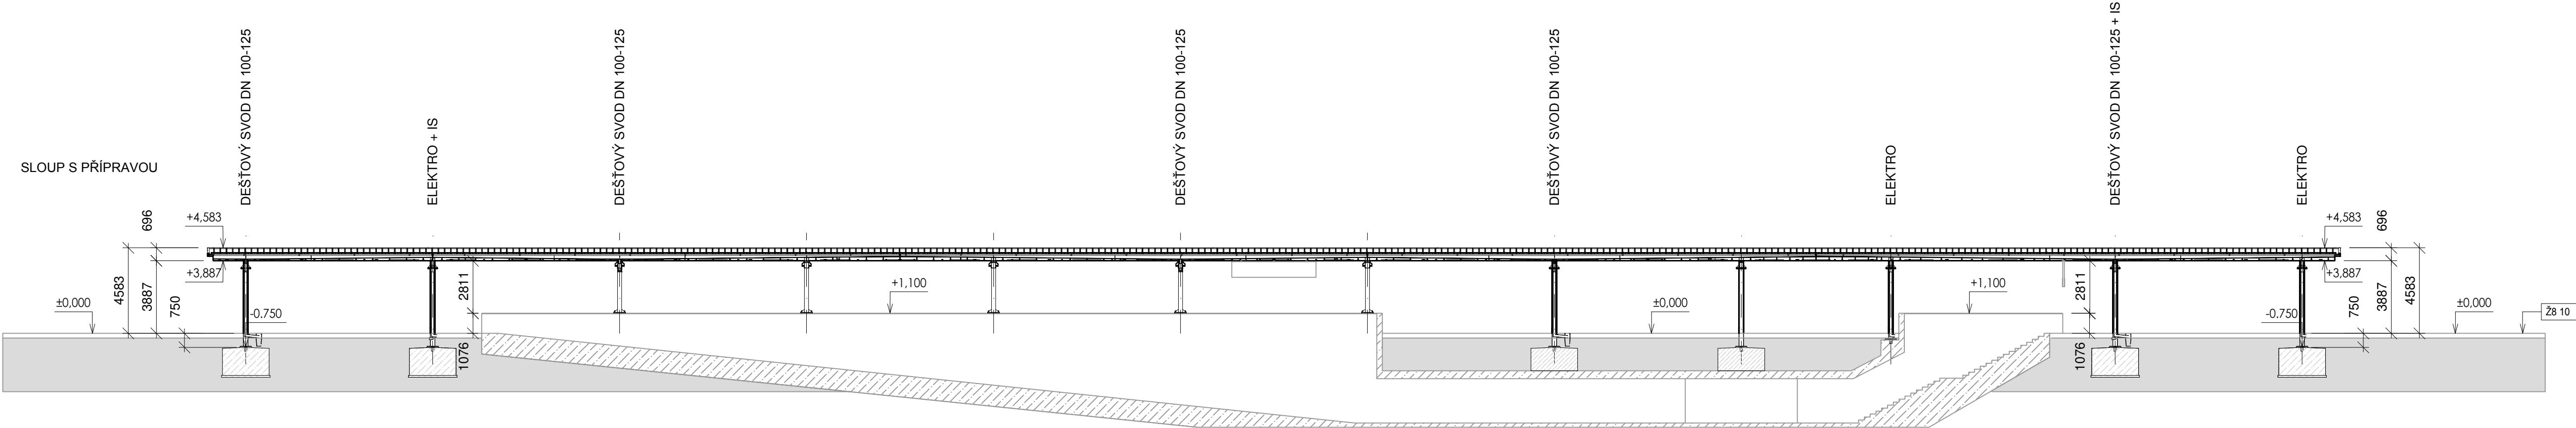

Zm.:	Popis:	Účinnost od:
0.	První vydání	1.11.2023
1.	-	-
2.	-	-
3.	-	-

Čj. dokumentu:	55123/2023-SŽ-GR-O13	<div><div></div><div>SPRÁVA ŽELEZNIC</div></div> <div>Železniční spodek Vzorový list Ž13 3.212 Měřítko 1:200</div>
Ředitel odboru O13:	Ing. Radek Trejtnar, Ph.D.	
Gestor:	Ing. Ivo Jauris	

Zastřešení nástupišť
Typ vlašťovka jednosloupová jednoplášťová
Přehledný podélný řez s nástupištěm
Varianta A - Řez C-C

Ověřovací doložka změny datového formátu dokumentu podle § 69a zákona č. 499/2004 Sb.

Doložka číslo: 4069728

Původní datový formát: application/pdf

UUID původní komponenty: fcf39b18-917f-472e-96ad-3b170b4a42db

Jméno a příjmení osoby, která změnu formátu dokumentu provedla:

System ERMS (zpracovatel dokumentu Ivo JAURIS)

Subjekt, který změnu formátu provedl: Správa železnic, státní organizace

Datum vyhotovení ověřovací doložky: 27.10.2023 11:31:20



4fbc3463-9be6-4308-8c9d-080378b69a10