


PŘEHLEDNÁ DISPOZICE S NÁSTUPIŠTĚM - VARIANTA C

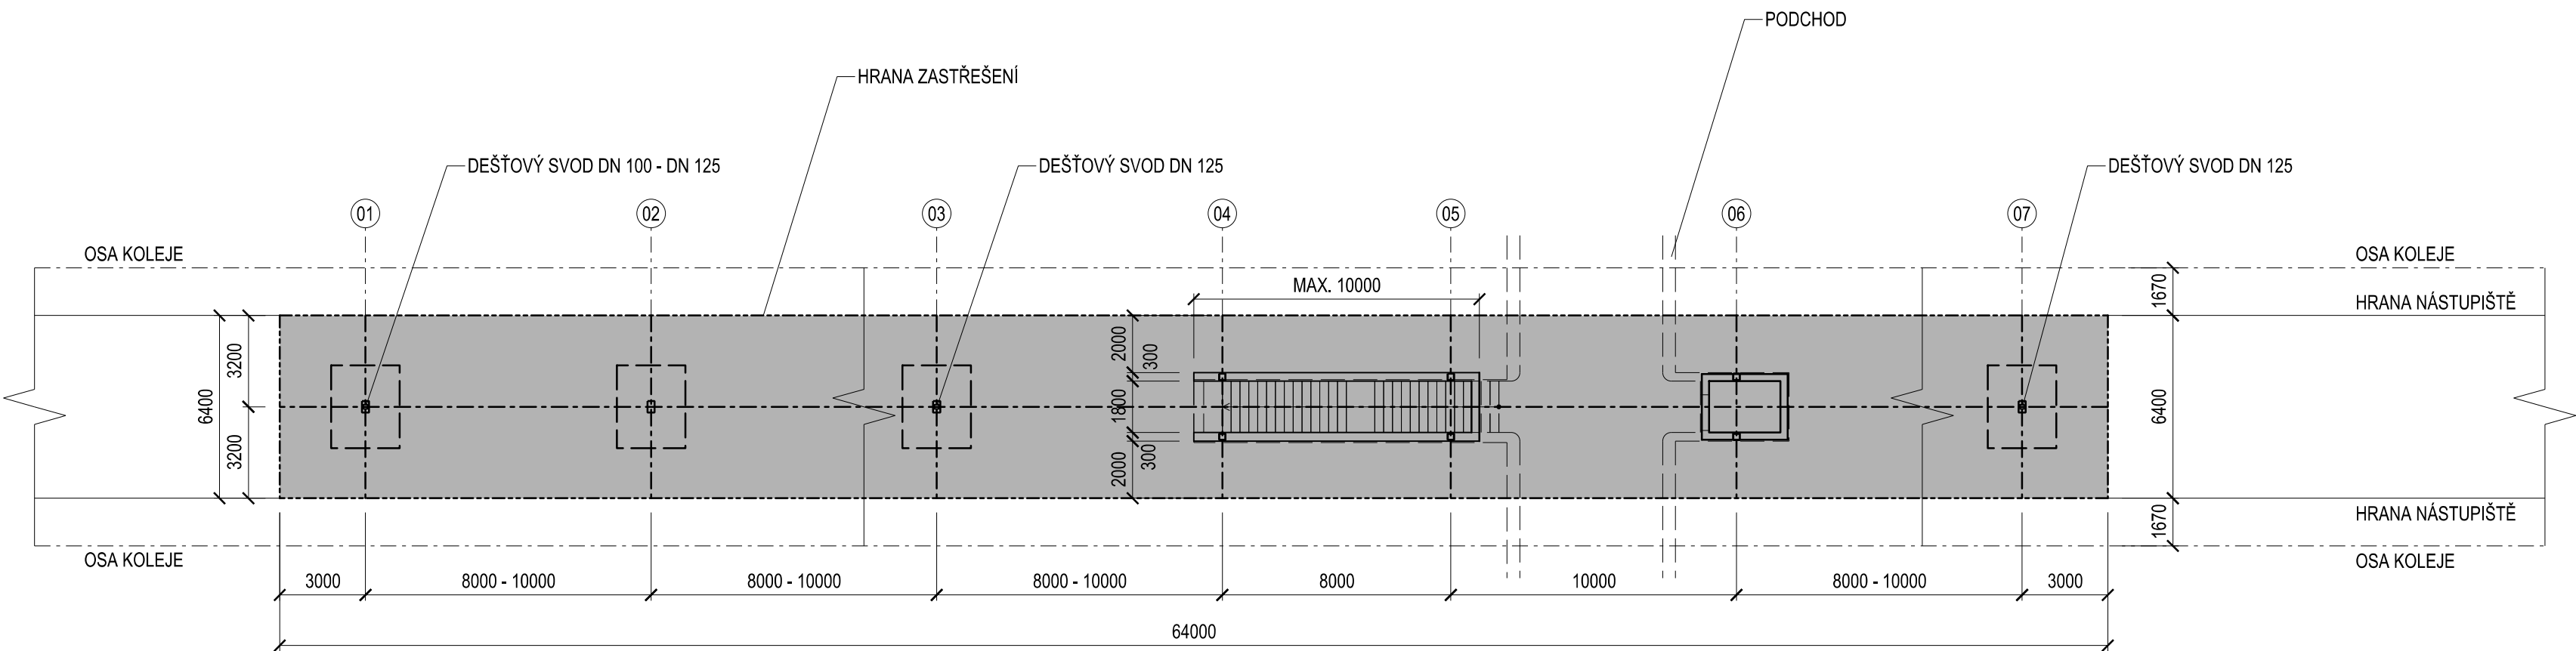

POZNÁMKA:

- ŠÍŘKA VÝSTUPNÍCH STĚN PODCHODU BUDE MIN. 300 MM, VÝŠKA ZÍDKY 100 MM - 300 MM
- VZDÁLENOST HRANY ZÍDKY PODCHODU K HRANĚ NÁSTUPIŠTĚ JE MIN. 2000 MM PŘI DÉLCE DO 10 000 MM
- DIMENZE DEŠŤOVÝCH SVODŮ BUDOU URČENY INDIVIDUÁLNĚ, PODLE ROZMÍSTĚNÍ DEŠŤOVÝCH SVODŮ A ODVODŇOVANÉ PLOCHY STŘECHY:
 - DO 100 M2 MIN. DN 100
 - DO 200 M2 MIN. DN 125
- VÝTAHOVÁ ŠACHTA NAD POCHOZÍ PLOCHOU NÁSTUPIŠTĚ ŽB (UMOŽŇUJE KOTVENÍ ZASTŘEŠENÍ KE STROPU ŠACHTY)

Zm.: Popis:		Účinnost od:
0.	První vydání	15.3.2021
1.	-	-
2.	-	-
3.	-	-
Čj. dokumentu:		12569/2021-SŽ-GR-013
Ředitel odboru O13:		Ing. Radek Trejtnar, Ph.D.
Gestor:		Ing. Ivo Jauris
Zastřešení nástupišť Typ vlašťovka jednosloupová s částečným podhledem Přehledná dispozice s nástupištěm Varianta C		Železniční spodek Vzorový list Ž13 1.203 Měřítko 1:200

Ověřovací doložka změny datového formátu dokumentu podle § 69a zákona č. 499/2004 Sb.

Doložka číslo: 1376319

Původní datový formát: application/pdf

UUID původní komponenty: 84d31c16-00fe-484c-8abb-50375ca6c25b

Jméno a příjmení osoby, která změnu formátu dokumentu provedla:

System ERMS (zpracovatel dokumentu Ivo JAURIS)

Subjekt, který změnu formátu provedl: Správa železnic, státní organizace

Datum vyhotovení ověřovací doložky: 28.02.2021 22:11:05



ee030ad9-c8b9-42ed-b308-bb07d38a742c