


PŘEHLEDNÁ DISPOZICE S NÁSTUPIŠTĚM - VARIANTA E


ZASTŘEŠENÍ ŠÍŘKY 6,6 M S POLI BĚŽNÉ DÉLKY 8-10 M, ŽELEZOBETONOVOU VÝTAHOVOU ŠACHTOU SE SLOUPY KOTVENÝMI DO ŽB ŠACHTY S PŘEVISLÝM KONCEM ZASTŘEŠENÍ A PŘÍSTUPOVÝM CHODNÍKEM SE SCHODIŠTĚM V POLÍCH BĚŽNÉ DÉLKY

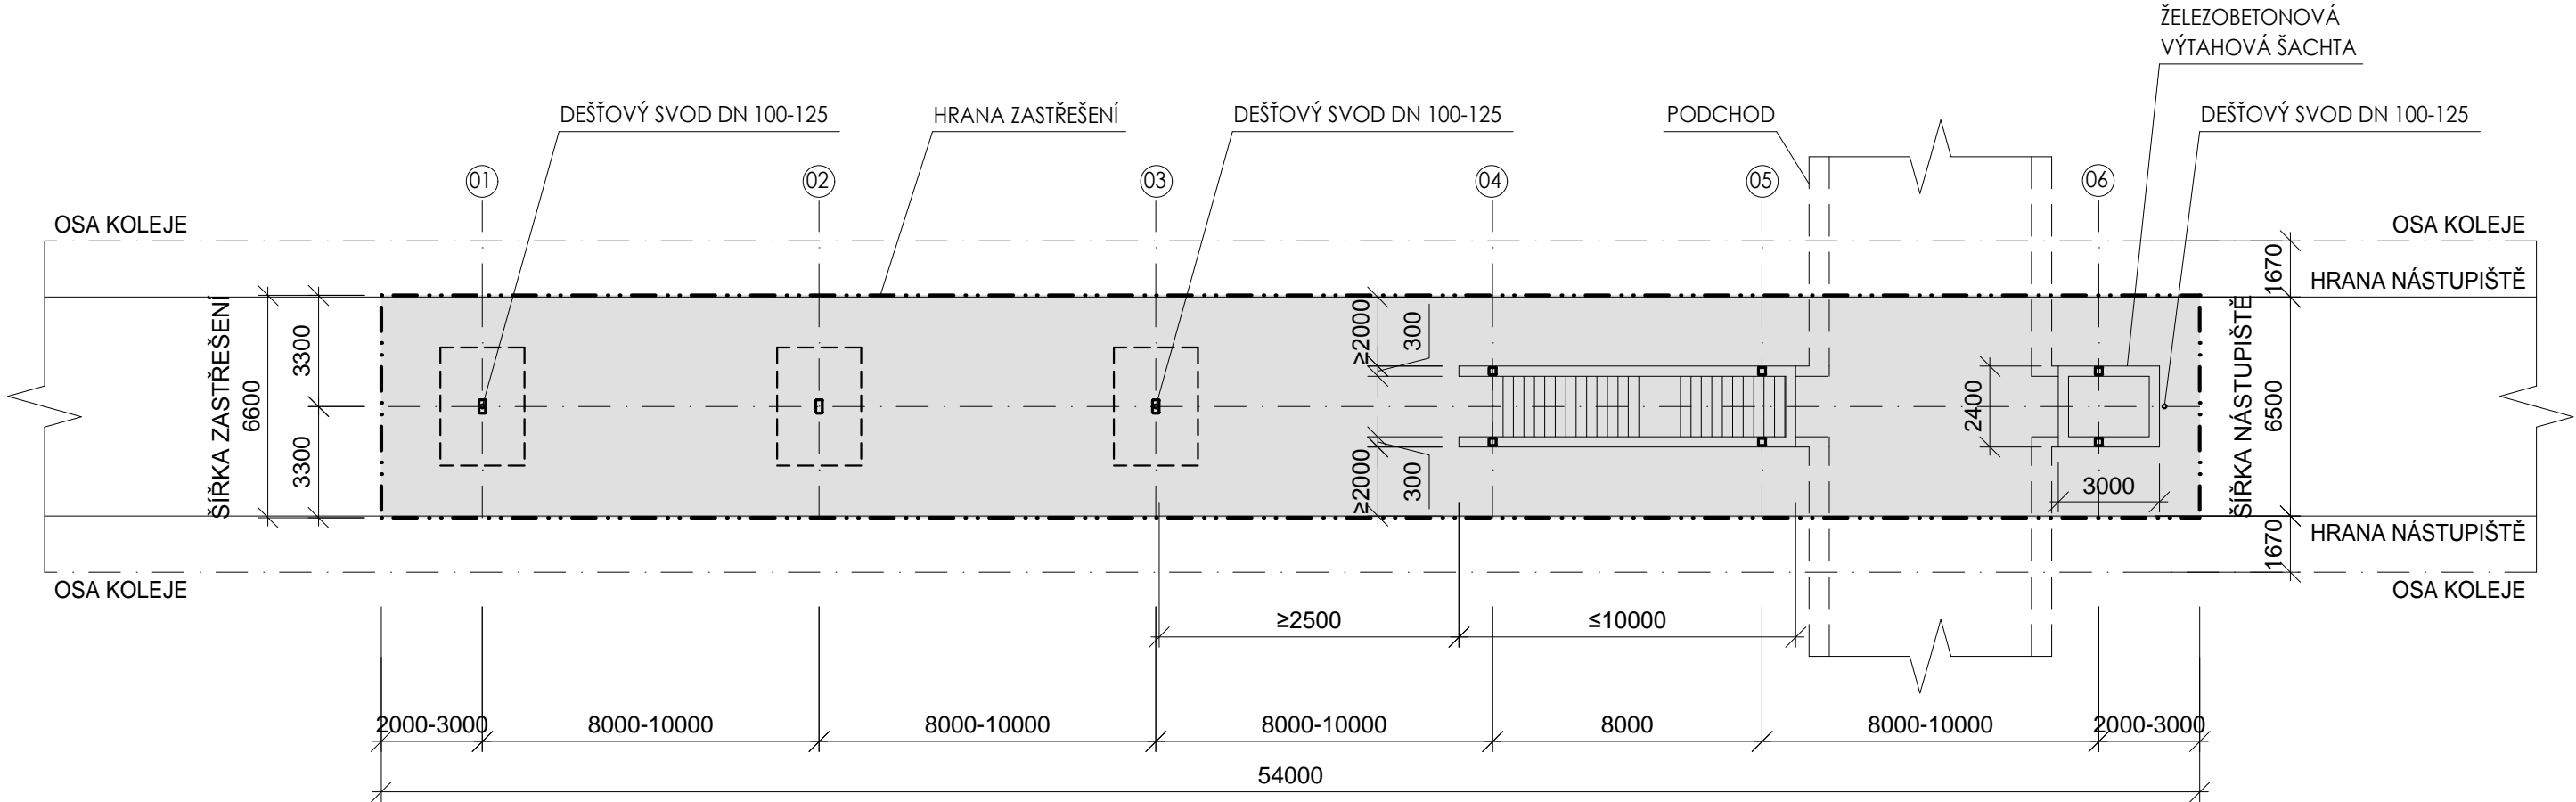

POZNÁMKA:

- ŠÍŘKA VÝSTUPNÍCH STĚN PODCHODU BUDE ≥ 300 MM, VÝŠKA ZÍDKY 100-1100 MM
- DLE ČL. 4.5 ČSN 734959 A BODU 4.2.1.12 (4) NK (EU) Č. 1300/2014
- VZDÁLENOST LÍCE ZÍDKY PODCHODU OD NÁSTUPNÍ HRANY JE ≥ 2000 MM PŘI DÉLCE ZÍDKY DO 10000 MM VČETNĚ.
- VZDÁLENOST LÍCE ZÍDKY PODCHODU OD NÁSTUPNÍ HRANY JE ≥ 2400 MM PŘI DÉLCE ZÍDKY NAD 10000 MM. V RÁMCI TÉTO DÉLKY SE MOHOU VYSKYTNOUT KRÁTKÉ PŘEKÁŽKY (NAPŘ. DEŠŤOVÉ SVODY) SE VZDÁLENOSTÍ LÍCE ≥ 2000 MM DLE PŘEDCHOZÍHO ODSTAVCE ZA PŘEDPOKLADU, ŽE JEJICH VZÁJEMNÁ VZDÁLENOST BUDE ≥ 2400 MM. PŘI MENŠÍ VZÁJEMNÉ VZDÁLENOSTI SE TYTO PŘEKÁŽKY UVAŽUJÍ JAKO JEDNA DLOUHÁ. VZDÁLENOSTI PŘEKÁŽEK OD NÁSTUPNÍ HRANY JSOU PRO NÁSTUPIŠTĚ U KOLEJÍ S RYCHLOSTMI VYŠŠÍMI NEŽ 160 KM/H ZVĚTŠENY O PŘÍSLUŠNÉ ROZŠÍŘENÍ BEZPEČNOSTNÍHO PÁSU NÁSTUPIŠTĚ DLE ČSN 734959.
- DLE ČL. 6.3 ČSN 73 4959
- ROZPTYLOVÝ PROSTOR PŘED VÝSTUPY JE ≥ 2500 MM, ALE NEMÁ BÝT MENŠÍ NEŽ B/B', KDE B/B' JE ŠÍŘKA SCHODIŠTĚ/ŠIKMÉHO CHODNÍKU.

- DIMENZE DEŠŤOVÝCH SVODŮ BUDOU URČENY INDIVIDUÁLNĚ, PODLE ROZMÍSTĚNÍ DEŠŤOVÝCH SVODŮ A ODVODŇOVANÉ PLOCHY STŘECHY:
 - DO 100 M² MIN. DN 100
 - DO 200 M² MIN. DN 125

| Zm.: Popis: | | Účinnost od: |
|--|--------------|---|
| 0. | První vydání | 1.11.2023 |
| 1. | - | - |
| 2. | - | - |
| 3. | - | - |
| Čj. dokumentu: | | 55123/2023-SŽ-GŘ-O13 |
| Ředitel odboru O13: | | Ing. Radek Trejtnar, Ph.D. |
| Gestor: | | Ing. Ivo Jauris |
| Zastřešení nástupišť Typ vlaštovka jednosloupová jednoplášťová Přehledná dispozice s nástupištěm Varianta E | |  Železniční spodek Vzorový list Ž13 3.205 |
| | | Měřítko 1:200 |