SITUACE 1:500

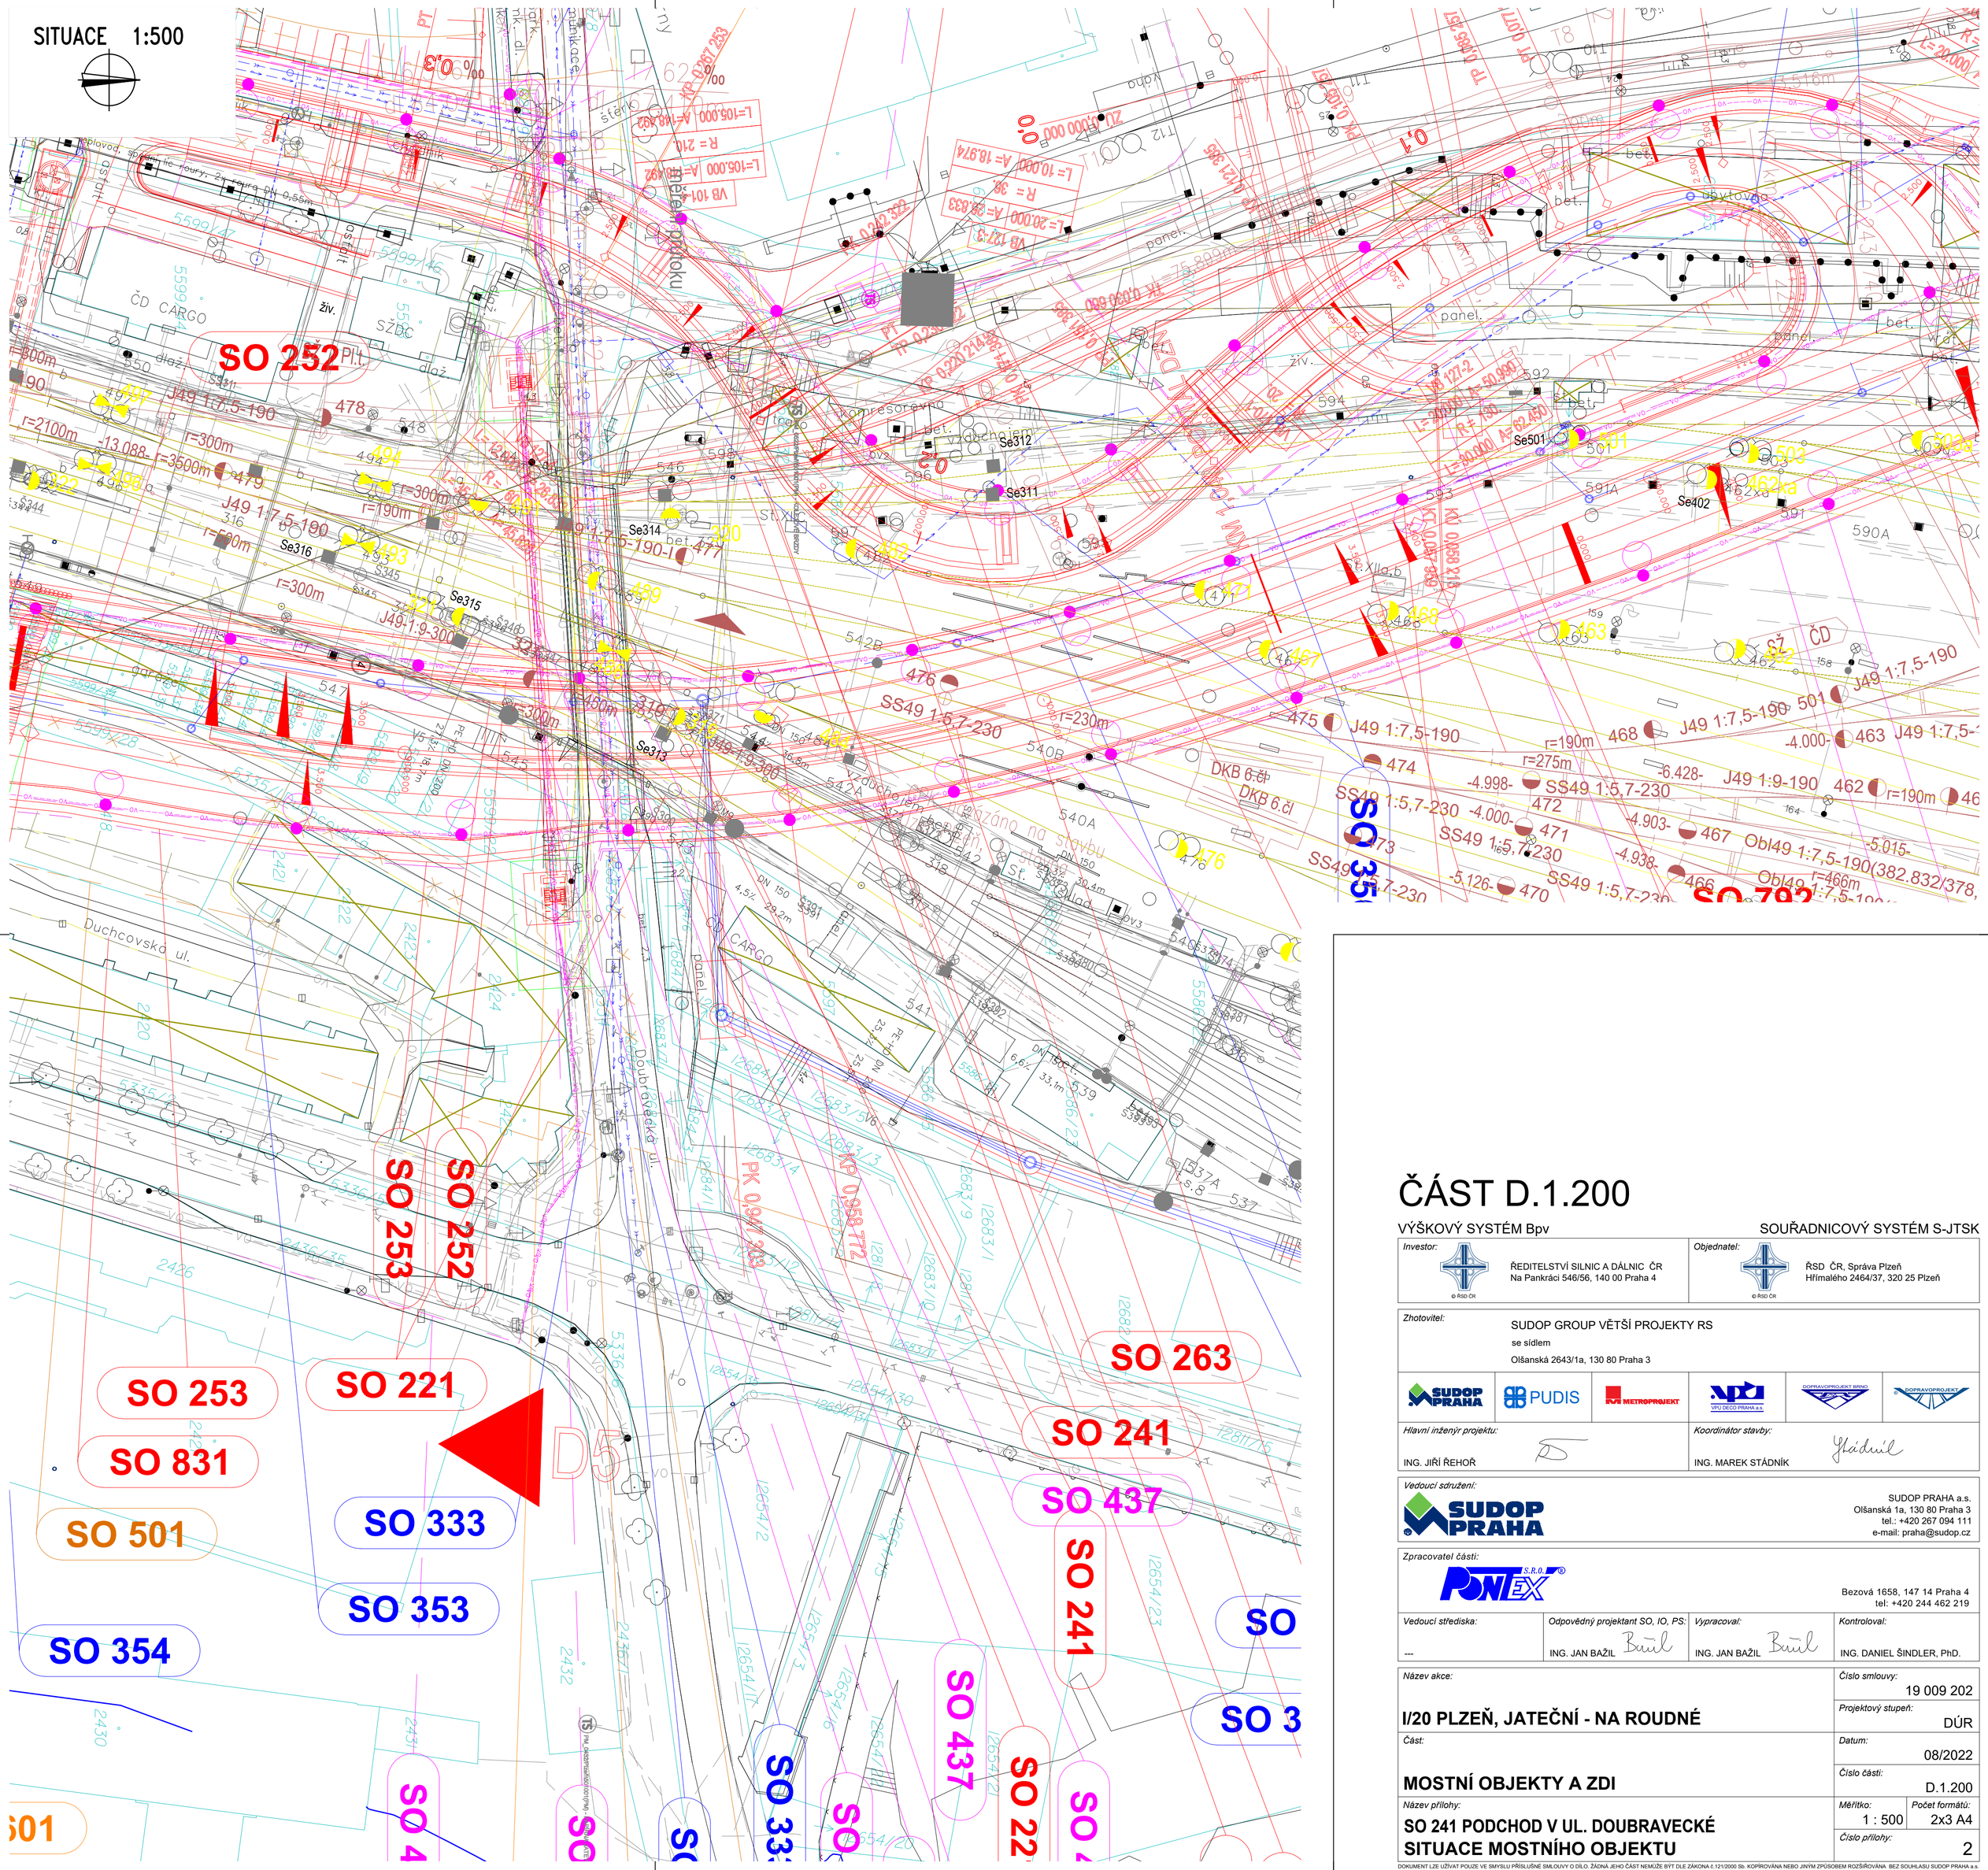

ČÁST D.1.200

VÝŠKOVÝ SYSTÉM Bpv

SOUŘADNICOVÝ SYSTÉM S-JTSK

Investor: ŘEDITELSTVÍ SILNIC A DÁLNIC ČR Na Pankráci 546/56, 140 00 Praha 4	*Objednatel:* ŘSD ČR, Správa Plzeň Hřímalého 2464/37, 320 25 Plzeň

Zhotovitel:

SUDOP GROUP VĚTŠÍ PROJEKTY RS

se sídlem

Olšanská 2643/1a, 130 80 Praha 3

SUDOP PRAHA | PUDIS | METROPROJEKT | VPU DECO PRAHA a.s. | DOPRAVOPROJEKT BRNO | DOPRAVOPROJEKT

Hlavní inženýr projektu: ING. JIŘÍ ŘEHOŘ	*Koordinátor stavby:* ING. MAREK STÁDNÍK

Vedoucí sdružení: SUDOP PRAHA

SUDOP PRAHA a.s.
Olšanská 1a, 130 80 Praha 3
tel.: +420 267 094 111
e-mail: praha@sudop.cz

Zpracovatel části: PONTEX s.r.o.

Bezová 1658, 147 14 Praha 4
tel: +420 244 462 219

Vedoucí střediska:	*Odpovědný projektant SO, IO, PS:*	*Vypracoval:*	*Kontroloval:*
---	ING. JAN BAŽIL	ING. JAN BAŽIL	ING. DANIEL ŠINDLER, PhD.

Název akce:

I/20 PLZEŇ, JATEČNÍ - NA ROUDNÉ

Číslo smlouvy: 19 009 202

Projektový stupeň: DÚR

Část:

MOSTNÍ OBJEKTY A ZDI

Datum: 08/2022

Číslo části: D.1.200

Název přílohy:

SO 241 PODCHOD V UL. DOUBRAVECKÉ
SITUACE MOSTNÍHO OBJEKTU

Měřítko: 1 : 500

Počet formátů: 2x3 A4

Číslo přílohy: 2

DOKUMENT LZE UŽÍVAT POUZE VE SMYSLU PŘÍSLUŠNÉ SMLOUVY O DÍLO. ŽÁDNÁ JEHO ČÁST NEMŮŽE BÝT DLE ZÁKONA č.121/2000 Sb. KOPÍROVÁNA NEBO JINÝM ZPŮSOBEM ROZŠIŘOVÁNA BEZ SOUHLASU SUDOP PRAHA a.s.