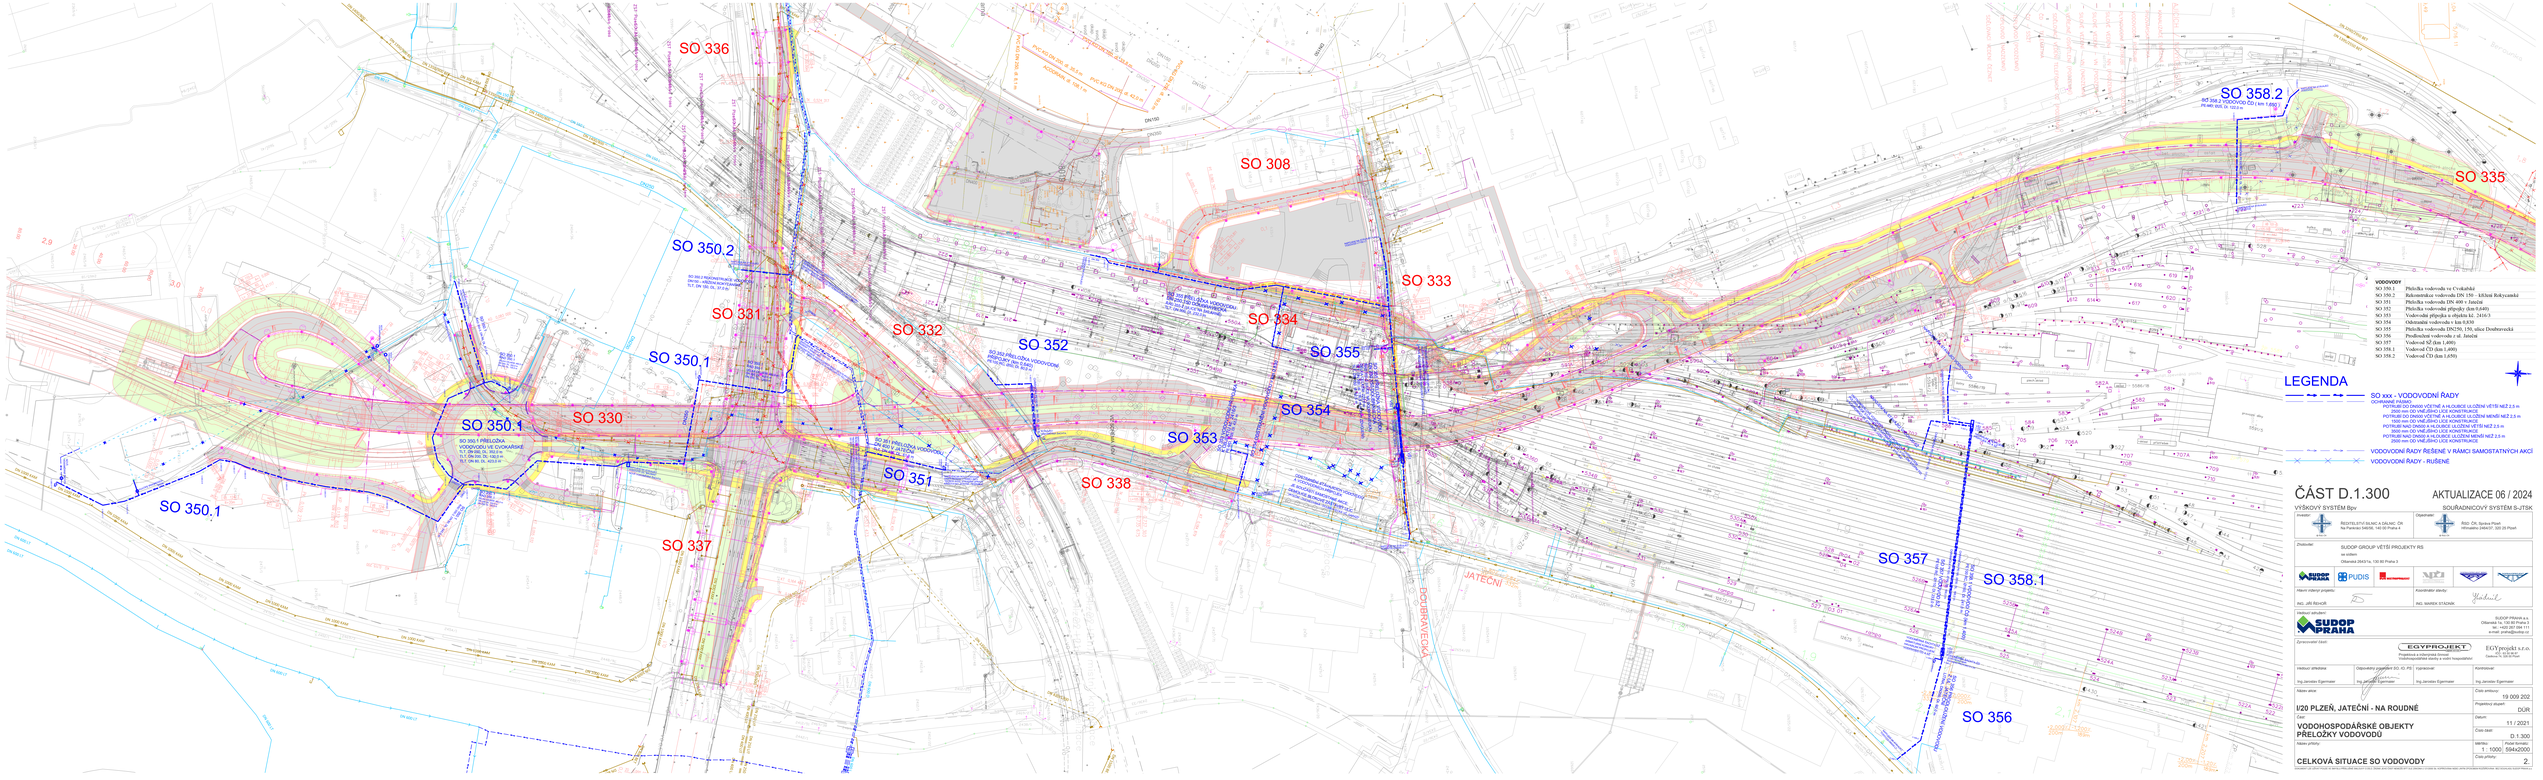

ČÁST D.1.300

AKTUALIZACE 06 / 2024

VÝŠKOVÝ SYSTÉM Bpv

SOUŘADNICOVÝ SYSTÉM S-JTSK

Investor: ŘEDITELSTVÍ SILNIC A DÁLNIC ČR, Na Pankráci 546/56, 140 00 Praha 4

Objednatel: ŘSD ČR, Správa Plzeň, Klimentská 2494/37, 320 20 Plzeň

Zhotovitel: SUDOP GROUP VĚTŠÍ PROJEKTY RS se sídlem Olšanská 2643/1a, 130 80 Praha 3

Hlavní inženýr projektu: ING. JIŘÍ ŘÍHOŘ

Koordinátor stavby: ING. MAREK STAŇAK

Projektant: SUDOP PRAHA a.s., Olšanská 1a, 130 80 Praha 3, tel.: +420 267 084 111, e-mail: praha@sudop.cz

Zpracovatel části: EGYPROJEKT, Projektová a inženýrská činnost, Vodohospodářské stavby a ekologie, Hospodářství

EGYprojekt s.r.o., Na Florenci 1, 110 00 Praha 1, Galerie N, 320 20 Plzeň

Vedoucí oddělení	Odpovědný projektant DO, IO, PS	Kpracoval	Kontroloval
Ing. Jaroslav Egermaier	Ing. Jaroslav Egermaier	Ing. Jaroslav Egermaier	Ing. Jaroslav Egermaier

Název akce: I/20 PLZEŇ, JATEČNÍ - NA ROUDNÉ

Část: VODOHOSPODÁŘSKÉ OBJEKTY PŘELOŽKY VODOVODŮ

Název přílohy: CELKOVÁ SITUACE SO VODOVODY

Číslo smlouvy: 19 009 202

Projektový stupeň: DUR

Datum: 11 / 2021

Číslo části: D.1.300

Měřítko: 1 : 1000

Počet výkresů: 594/2000

Číslo přílohy: 2.

Dokumentace je chráněna autorským zákonem č. 121/2000 Sb. v platném znění. Bez souhlasu autora nesmí být kopírována, rozmnožována, upravována, šířena a zpřístupňována veřejnosti v jakékoliv podobě a formě.