


SO 130 NAPOJENÍ DEPA ČD
HLAVNÍ VĚTEV

Katastrální území

Kraj :

Plzeň 4

Plzeňský

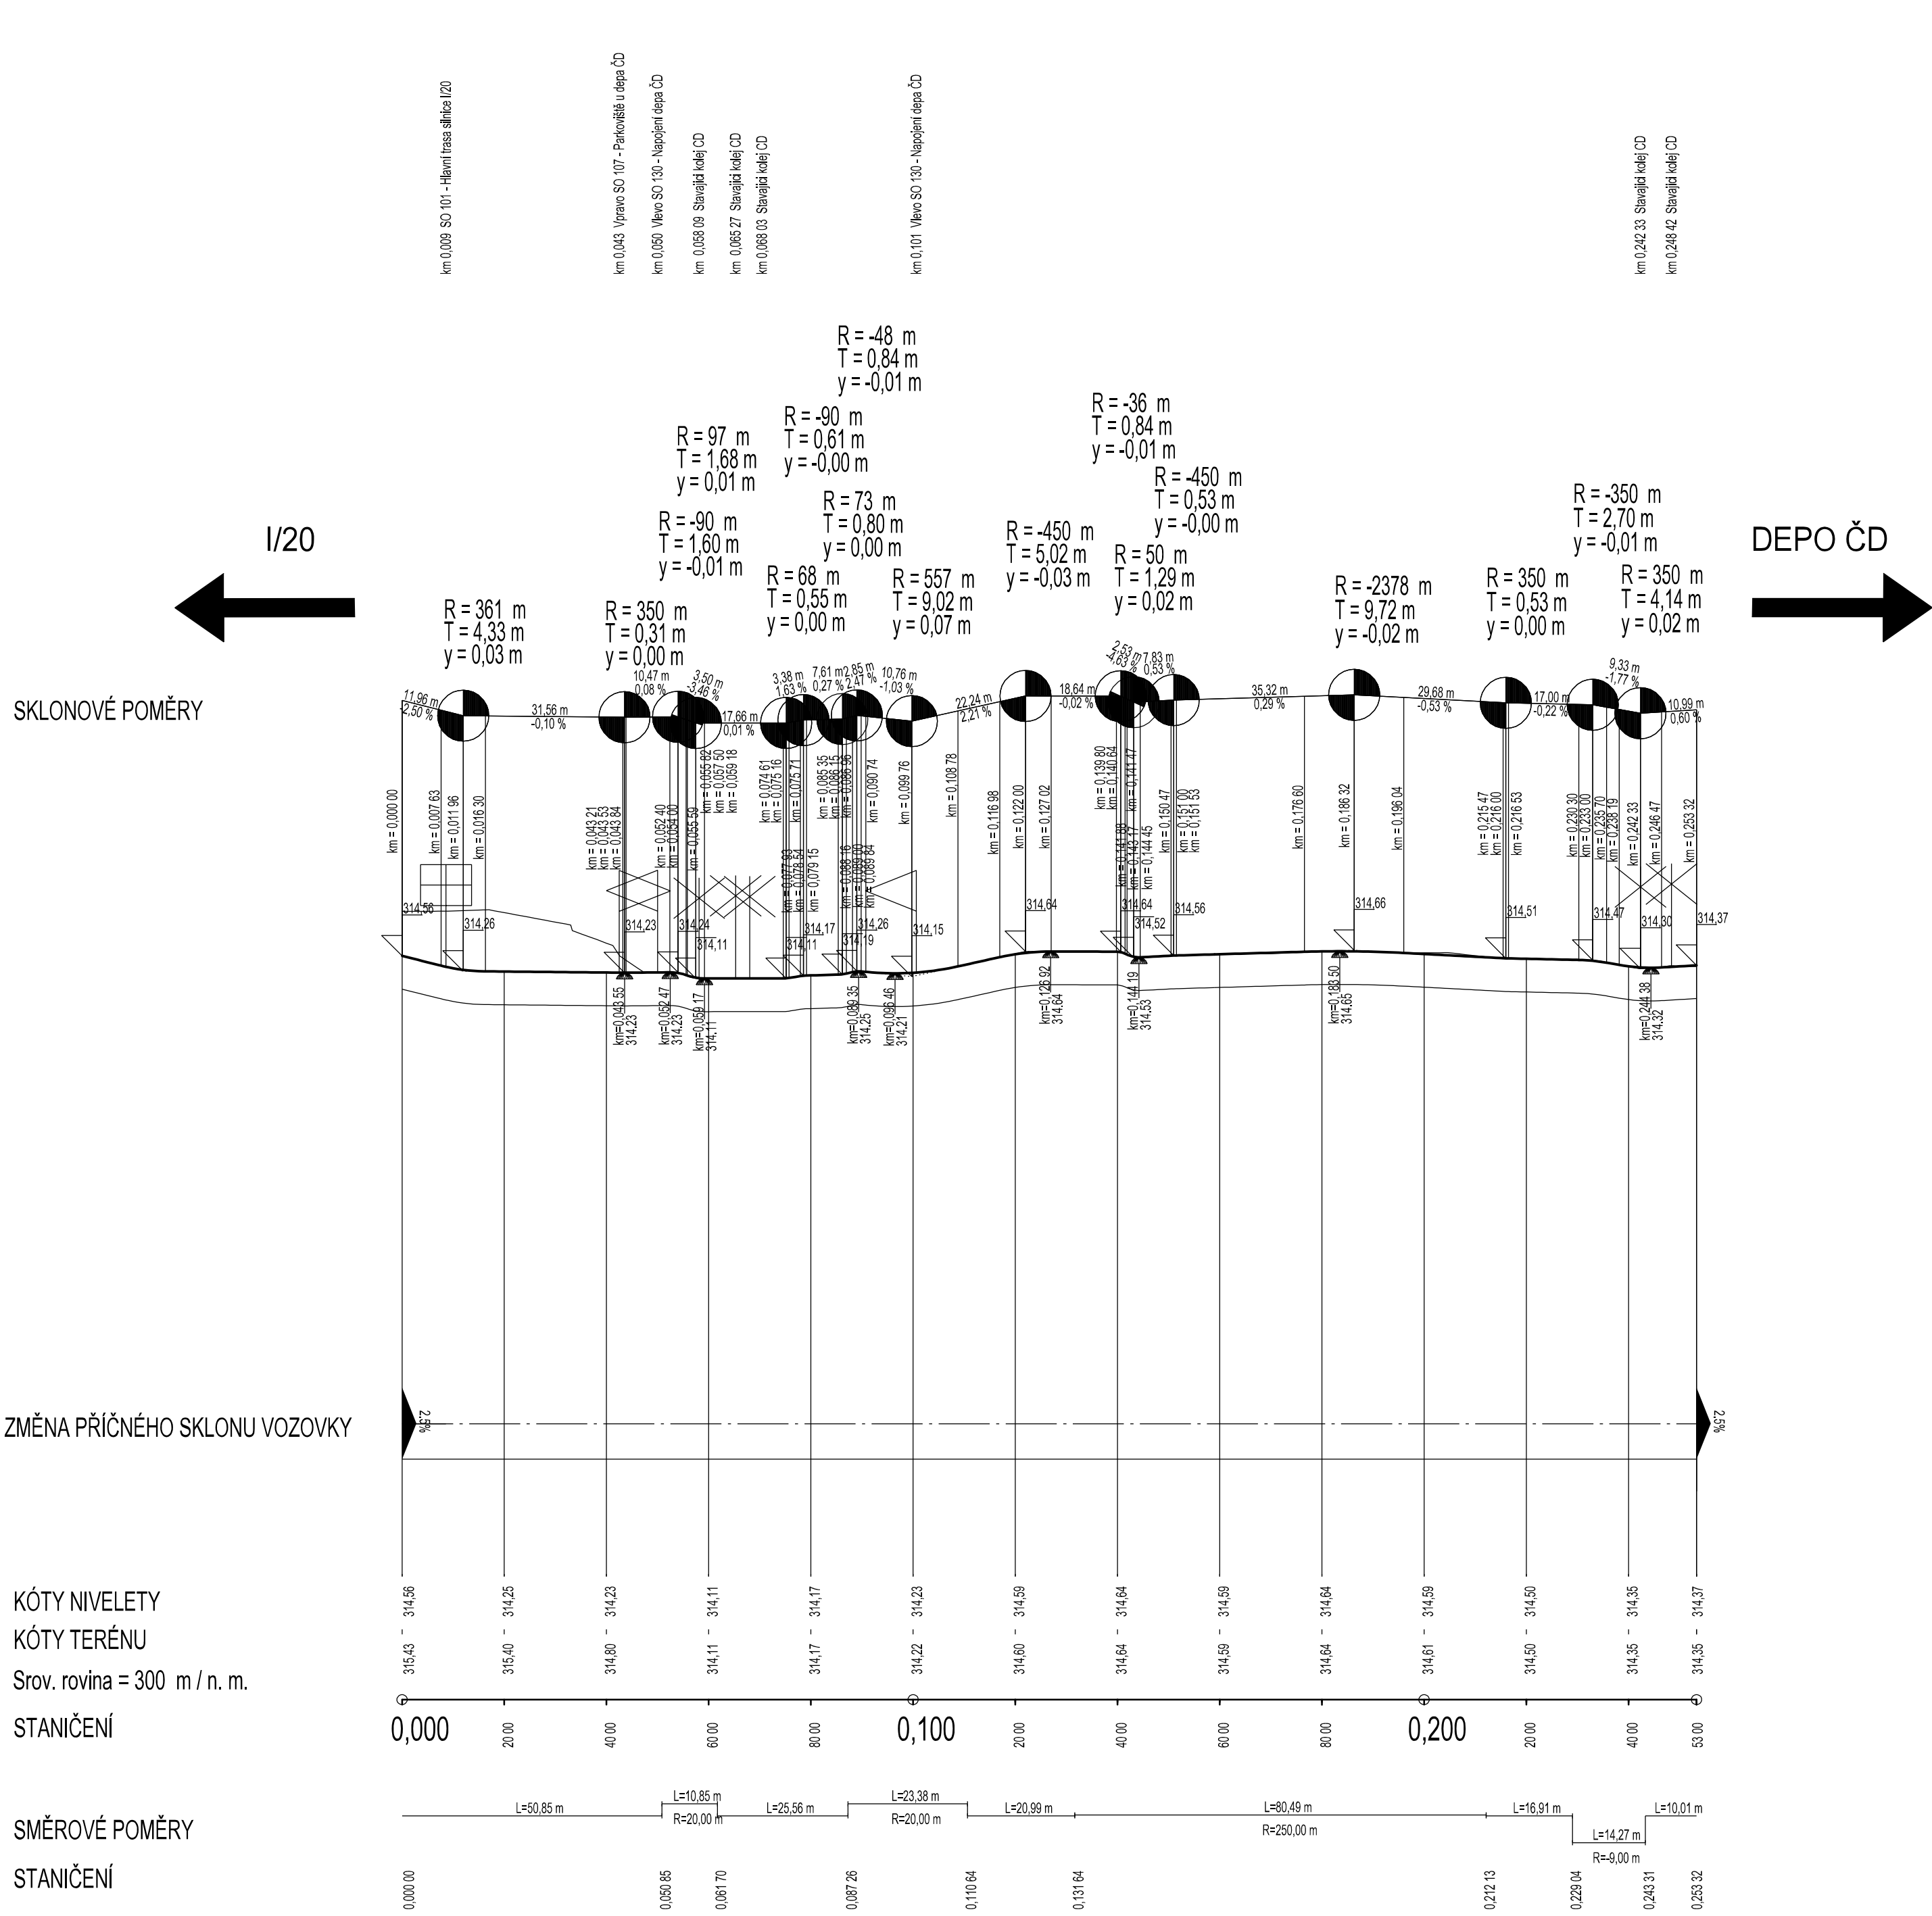


NAPOJENÍ KE SPRÁVNÍ BUDOVĚ

Katastrální území

Kraj:

Plzeň 4

Plzeňský

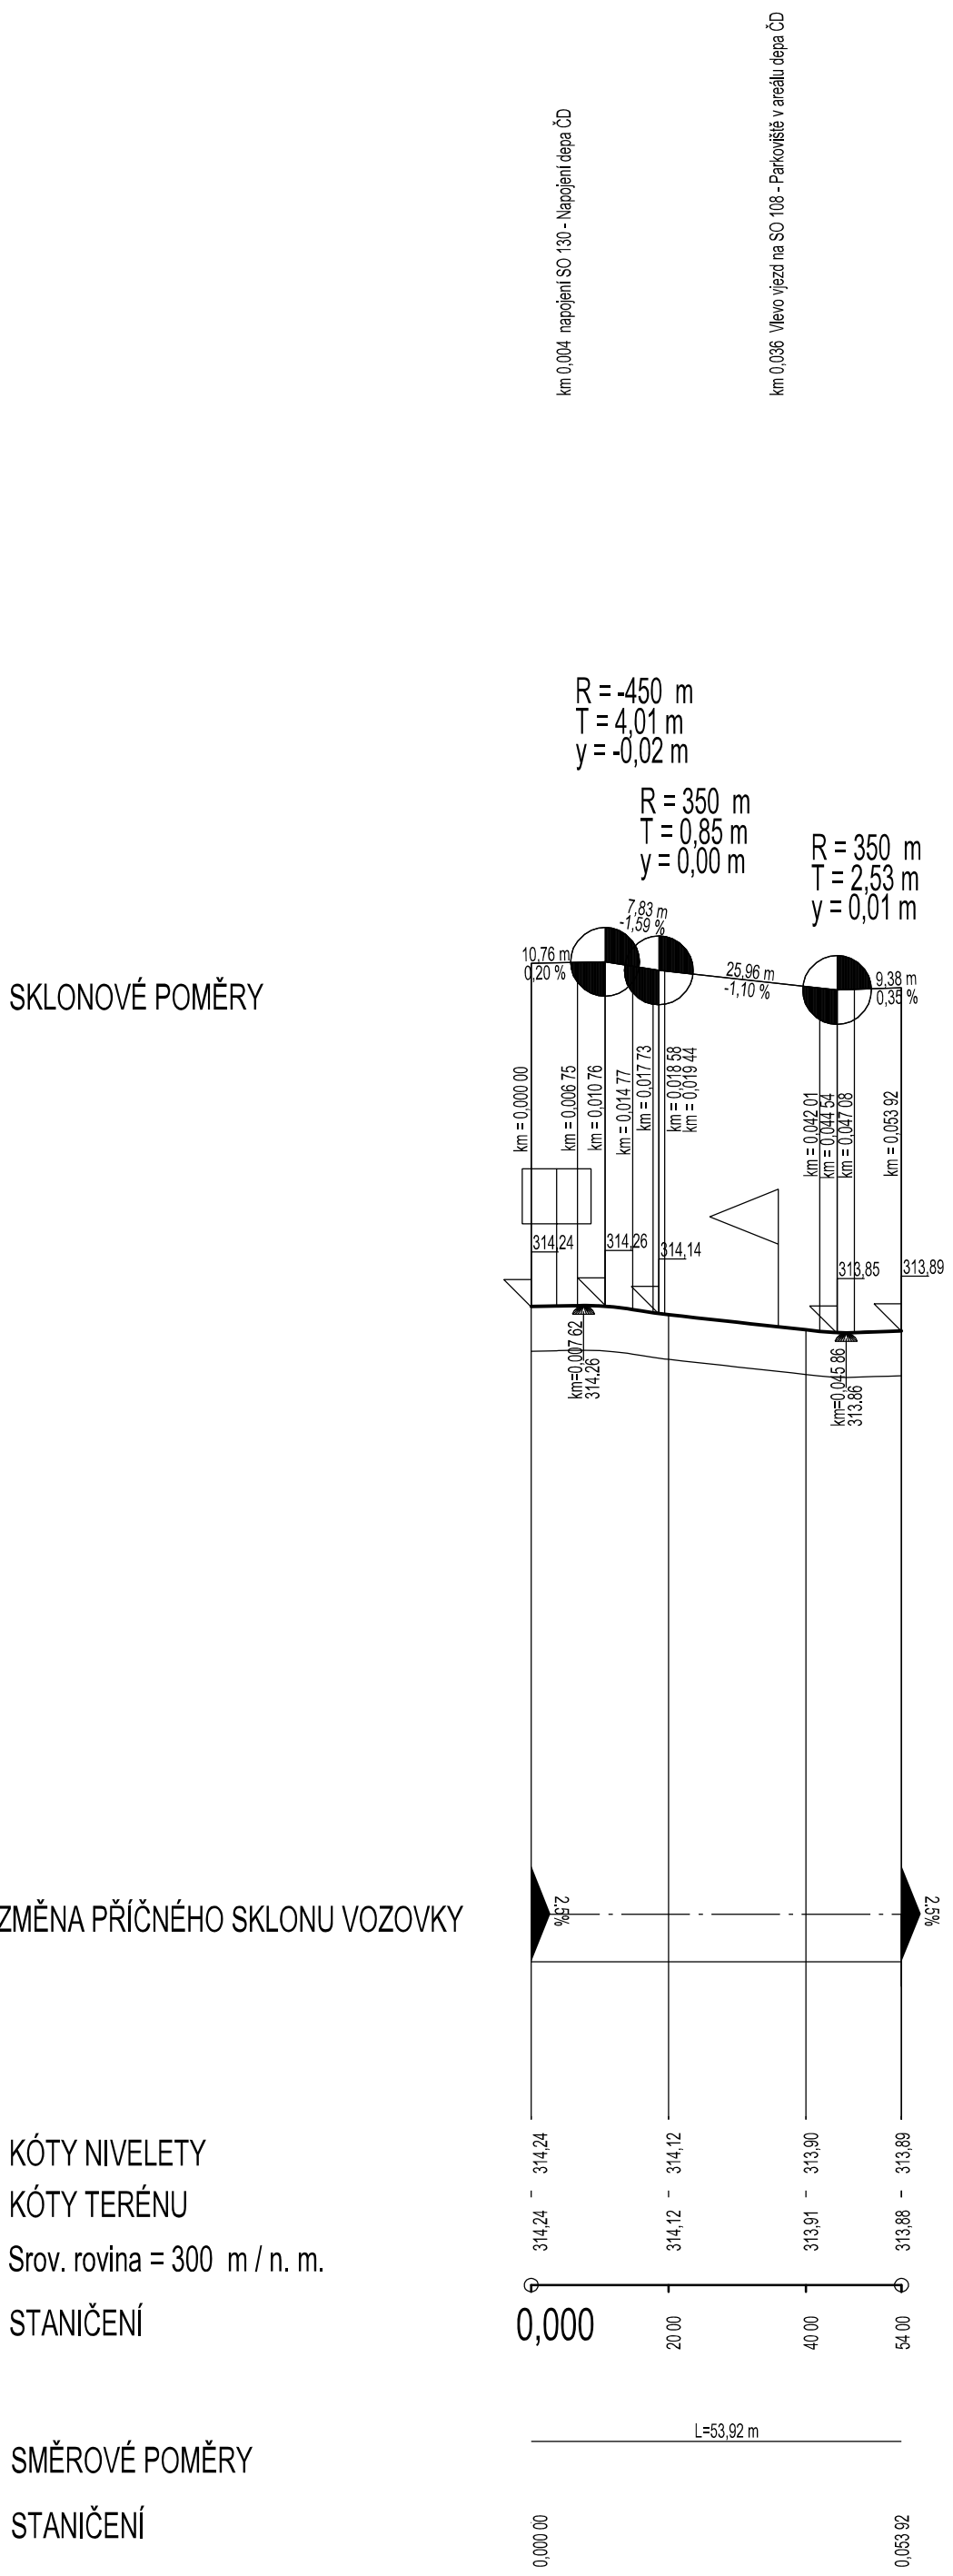

ČÁST D.1.100

VÝŠKOVÝ SYSTÉM Bpv

SOUŘADNICOVÝ SYSTÉM S-JTSK

<div>Investor:</div> <div> © RSD ČR</div>		<div>Objednatel:</div> <div> © RSD ČR</div>	
		<div>RSD ČR, Správa Plzeň Hřibaldova 2464/37, 320 25 Plzeň</div>	
<div>Zhotovitel:</div> <div><div>SUDOP GROUP VĚTŠÍ PROJEKTY RS se sídlem Olšanská 2643/1a, 130 08 Praha 3</div><div><div>PUDIS</div><div><div>METROPOLJEKT</div><div><div>VNU DECO PRAHA a.s.</div><div><div>DOPRAVA VOPROJEKT</div><div><div>DOPRAVA VOPROJEKT</div></div></div></div></div></div></div>			
<div>Hlavní inženýr projektu:</div> <div>ING. JIŘÍ ŘEHOŘ</div>		<div>Koordinátor stavby:</div> <div>ING. MAREK STÁDNÍK</div>	
<div>Vedoucí sdružení:</div> <div><div>SUDOP PRAHA a.s. Olšanská 1a, 130 08 Praha 3 tel.: 420 267 094 111 e-mail: praha@sudop.cz</div></div>			
<div>Středisko:</div> <div>SILNIC A DÁLNIC</div>			
<div>Vedoucí střediska:</div> <div>ING. LUKÁŠ JEŽEK</div>		<div>Vypracoval:</div> <div>ING. JIŘÍ JAROLIM</div>	
<div>Vedoucí střediska:</div> <div>ING. JIŘÍ JAROLIM</div>		<div>Vypracoval:</div> <div>ING. JIŘÍ JAROLIM</div>	
<div>Název akce:</div> <div>I/20 PLZEŇ, JATEČNÍ - NA ROUDNÉ</div>		<div>Číslo smlouvy:</div> <div>19 009 202</div>	
<div>Část:</div> <div>OBJEKTY POZEMNÍCH KOMUNIKACÍ</div>		<div>Projektový stupeň:</div> <div>DÚR</div>	
<div>Název přílohy:</div> <div>SO 130 - PODÉLNÉ PROFILY</div>		<div>Datum:</div> <div>08 / 2022</div>	
		<div>Číslo části:</div> <div>D.1.100</div>	
		<div>Mřítko:</div> <div>1:1 000/100</div>	
		<div>Počet formátů:</div> <div>8 A4</div>	
		<div>Číslo přílohy:</div> <div>6.1.4</div>	