PŘÍČNÝ ŘEZ 1:50

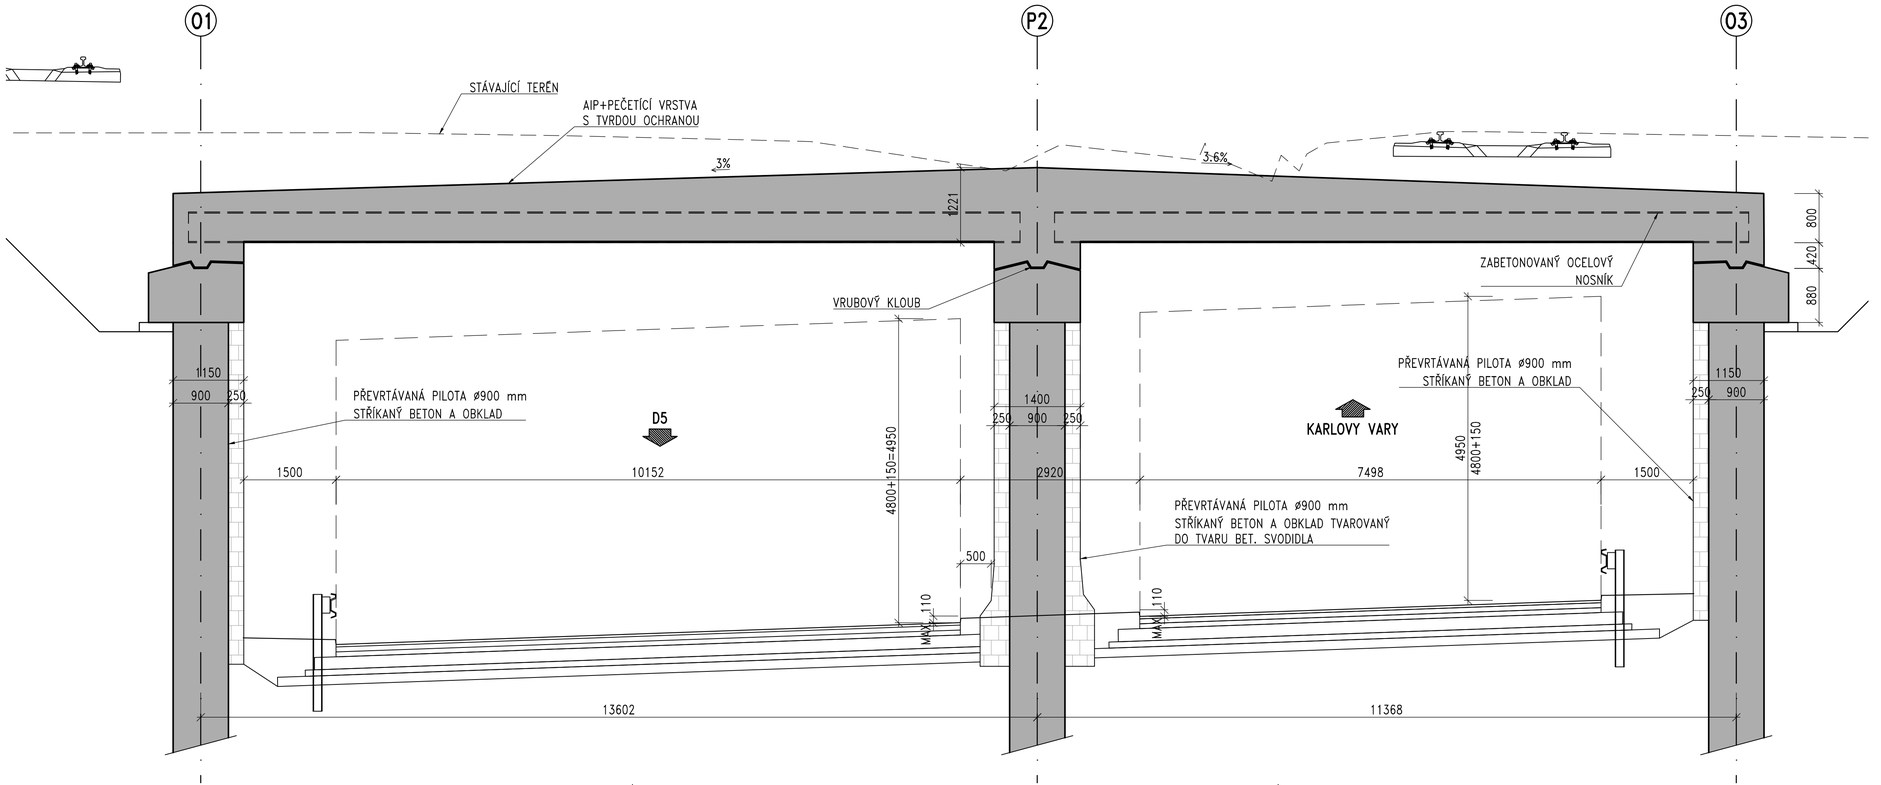

ČÁST D.1.200

VÝŠKOVÝ SYSTÉM Bpv — SOUŘADNICOVÝ SYSTÉM S-JTSK

Investor: ŘEDITELSTVÍ SILNIC A DÁLNIC ČR Na Pankráci 546/56, 140 00 Praha 4	*Objednatel:* ŘSD ČR, Správa Plzeň Hřímalého 2464/37, 320 25 Plzeň

Zhotovitel:
SUDOP GROUP VĚTŠÍ PROJEKTY RS
se sídlem
Olšanská 2643/1a, 130 80 Praha 3

SUDOP PRAHA | PUDIS | METROPROJEKT | PRAGOPROJEKT | DOPRAVOPROJEKT BRNO | DOPRAVOPROJEKT

Hlavní inženýr projektu: ING. JIŘÍ ŘEHOŘ	*Koordinátor stavby:* ING. MAREK STÁDNÍK

Vedoucí sdružení: SUDOP PRAHA
SUDOP PRAHA a.s.
Olšanská 1a, 130 80 Praha 3
tel.: +420 267 094 111
e-mail: praha@sudop.cz

Zpracovatel části: PONTEX s.r.o.
Bezová 1658, 147 14 Praha 4
tel: +420 244 462 219

Vedoucí střediska: --	*Odpovědný projektant SO, IO, PS:* ING. JAN BAŽIL	*Vypracoval:* ING. JAN BAŽIL	*Kontroloval:* ING. DANIEL ŠINDLER, PhD.

Název akce:
I/20 PLZEŇ, JATEČNÍ - NA ROUDNÉ

Číslo smlouvy: 19 009 202
Projektový stupeň: DÚR

Část:
MOSTNÍ OBJEKTY A ZDI

Datum: 08/2022
Číslo části: D.1.200

Název přílohy:
SO 221 ŽEL. MOST PŘES I/20 U SEŘAĎOVACÍHO NÁDRAŽÍ
PODÉLNÉ ŘEZY

Měřítko: 1 : 100
Počet formátů: 1x4 A4
Číslo přílohy: 4

DOKUMENT LZE UŽÍVAT POUZE VE SMYSLU PŘÍSLUŠNÉ SMLOUVY O DÍLO. ZÁKONA. JEHO ČÁST NEMŮŽE BÝT DLE ZÁKONA č.121/2000 Sb. KOPÍROVÁNA NEBO JINÝM ZPŮSOBEM ROZŠIŘOVÁNA. BEZ SOUHLASU SUDOP PRAHA a.s.