ÚZEMÍ
POVRCH ÚZEMÍ
VZDÁLENOST ŠACHET
NÁZVY ŠACHET

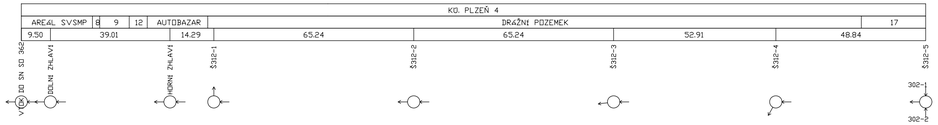

LEGENDA:

1)	3.16
2)	697.85 - 1.39
3)	551.00 - 1.64
4)	800 - KAMENINA - 9.50
5)	987.60 - 12.58
6)	-1.00 - -1.00
7)	-1.00 - 0.00
8)	ZELENÝ PÁS
9)	VOZOVKA
10)	6.11 - 18.00
11)	551.00 - 1.99
12)	CHODNÍK
13)	288.26 - 8.43
14)	3527.38 - 13.26
15)	551.00 - 9.56
16)	800 - TVÁRNÁ LITINA - 39.01
17)	SILNIČÉ 1/20

PODÉLNÝ PROFIL ODPADU 312

MĚŘÍTKO 1:1000 / 1:100

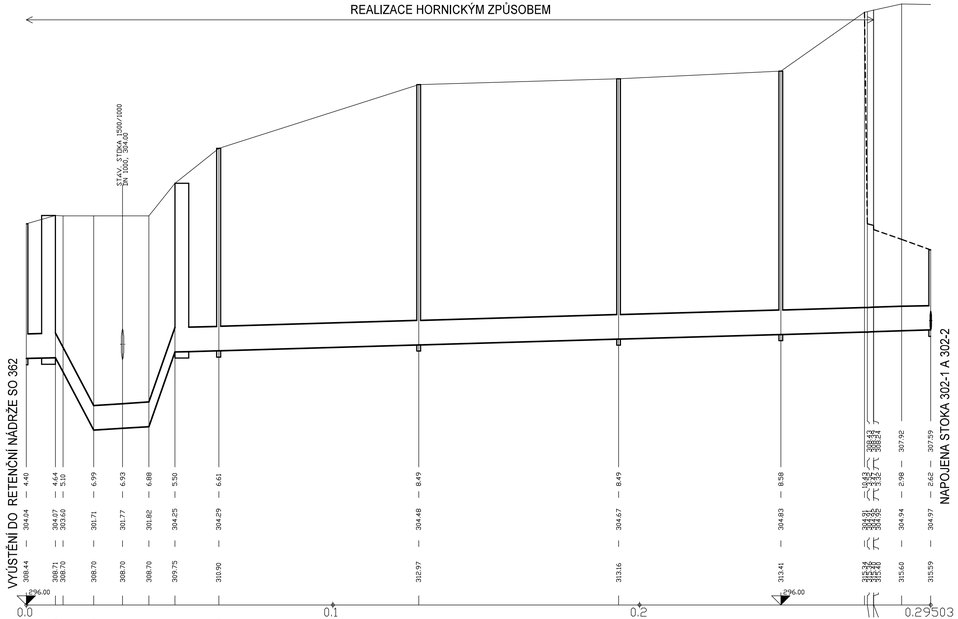

KÓTA UPRAVENÉHO TERÉNU

HLOUBKA NIVELETY K UPRAVENÉMU TERÉNU

KÓTA DNA POTRUBÍ

KÓTA TERÉNU

STANIČENÍ [Km],[m]

SKLON [promile] - DÉLKA [m]
DN [mm] - MATERIÁL - DÉLKA [m]
KAPACITA [l/s] - RYCHLOST [m/s] (dle: Pavlovský)
NÁVR.PRŮTOK [l/s] - RYCHLOST [m/s]

1	5	10	13	2.92 - 246.52
4		16		800 - KAMENINA - 246.52
2	6	970.78 - 1.93	14	671.12 - 1.34
3	7	11	15	551.00 - 1.49

ČÁST D.1.300

VÝŠKOVÝ SYSTÉM Bpv

SOUŘADNICOVÝ SYSTÉM S-JTSK

Investor:
ŘEDITELSTVÍ SILNIC A DÁLNIC ČR
Na Pankráci 546/56, 140 00 Praha 4

Objednatel:
ŘSD ČR, Správa Plzeň
Hřímalého 2464/37, 320 25 Plzeň

Zhotovitel:
SUDOP GROUP VĚTŠÍ PROJEKTY RS
se sídlem
Olšanská 2643/1a, 130 80 Praha 3

Hlavní inženýr projektu:
ING. JIŘÍ ŘEHOŘ

Koordinátor stavby:
ING. MAREK STÁDNÍK

Vedoucí sdružení:
SUDOP PRAHA a.s.
Olšanská 1a, 130 80 Praha 3
tel.: +420 267 084 111
e-mail: praha@sudop.cz

Středisko:
SILNICE A DÁLNICE

Vedoucí střediska:	*Odpovědný projektant SO, IO, PS:*	*Vypracoval:*	*Kontroloval:*
ING. LUKÁŠ JEŽEK	ING. ŠTĚPÁN HORÁČEK	ING. ŠTĚPÁN HORÁČEK	ING. MARTIN KAŠPAR

Název akce:
I/20 PLZEŇ, JATEČNÍ - NA ROUDNÉ

Číslo smlouvy: 19 009 202

Projektový stupeň: DÚR

Část:
VODOHOSPODÁŘSKÉ OBJEKTY
DEŠŤOVÁ KANALIZACE - ODVODNĚNÍ

Datum: 08 / 2022

Číslo části: D.1.300

Název přílohy:
PODÉLNÝPROFIL SO 312

Měřítko: 1:1000 / 100

Počet formátů: 4 X A4

Číslo přílohy: **3.3**

DOKUMENT LZE UŽÍVAT POUZE VE SMYSLU PŘÍSLUŠNÉ SMLOUVY O DÍLO. ŽÁDNÁ JEHO ČÁST NEMŮŽE BÝT DLE ZÁKONA č.121/2000 Sb., KOPÍROVÁNA NEBO JINÝM ZPŮSOBEM ROZMNOŽOVÁNA BEZ SOUHLASU SUDOP PRAHA a.s.