


## NÁZVY ŠACHET

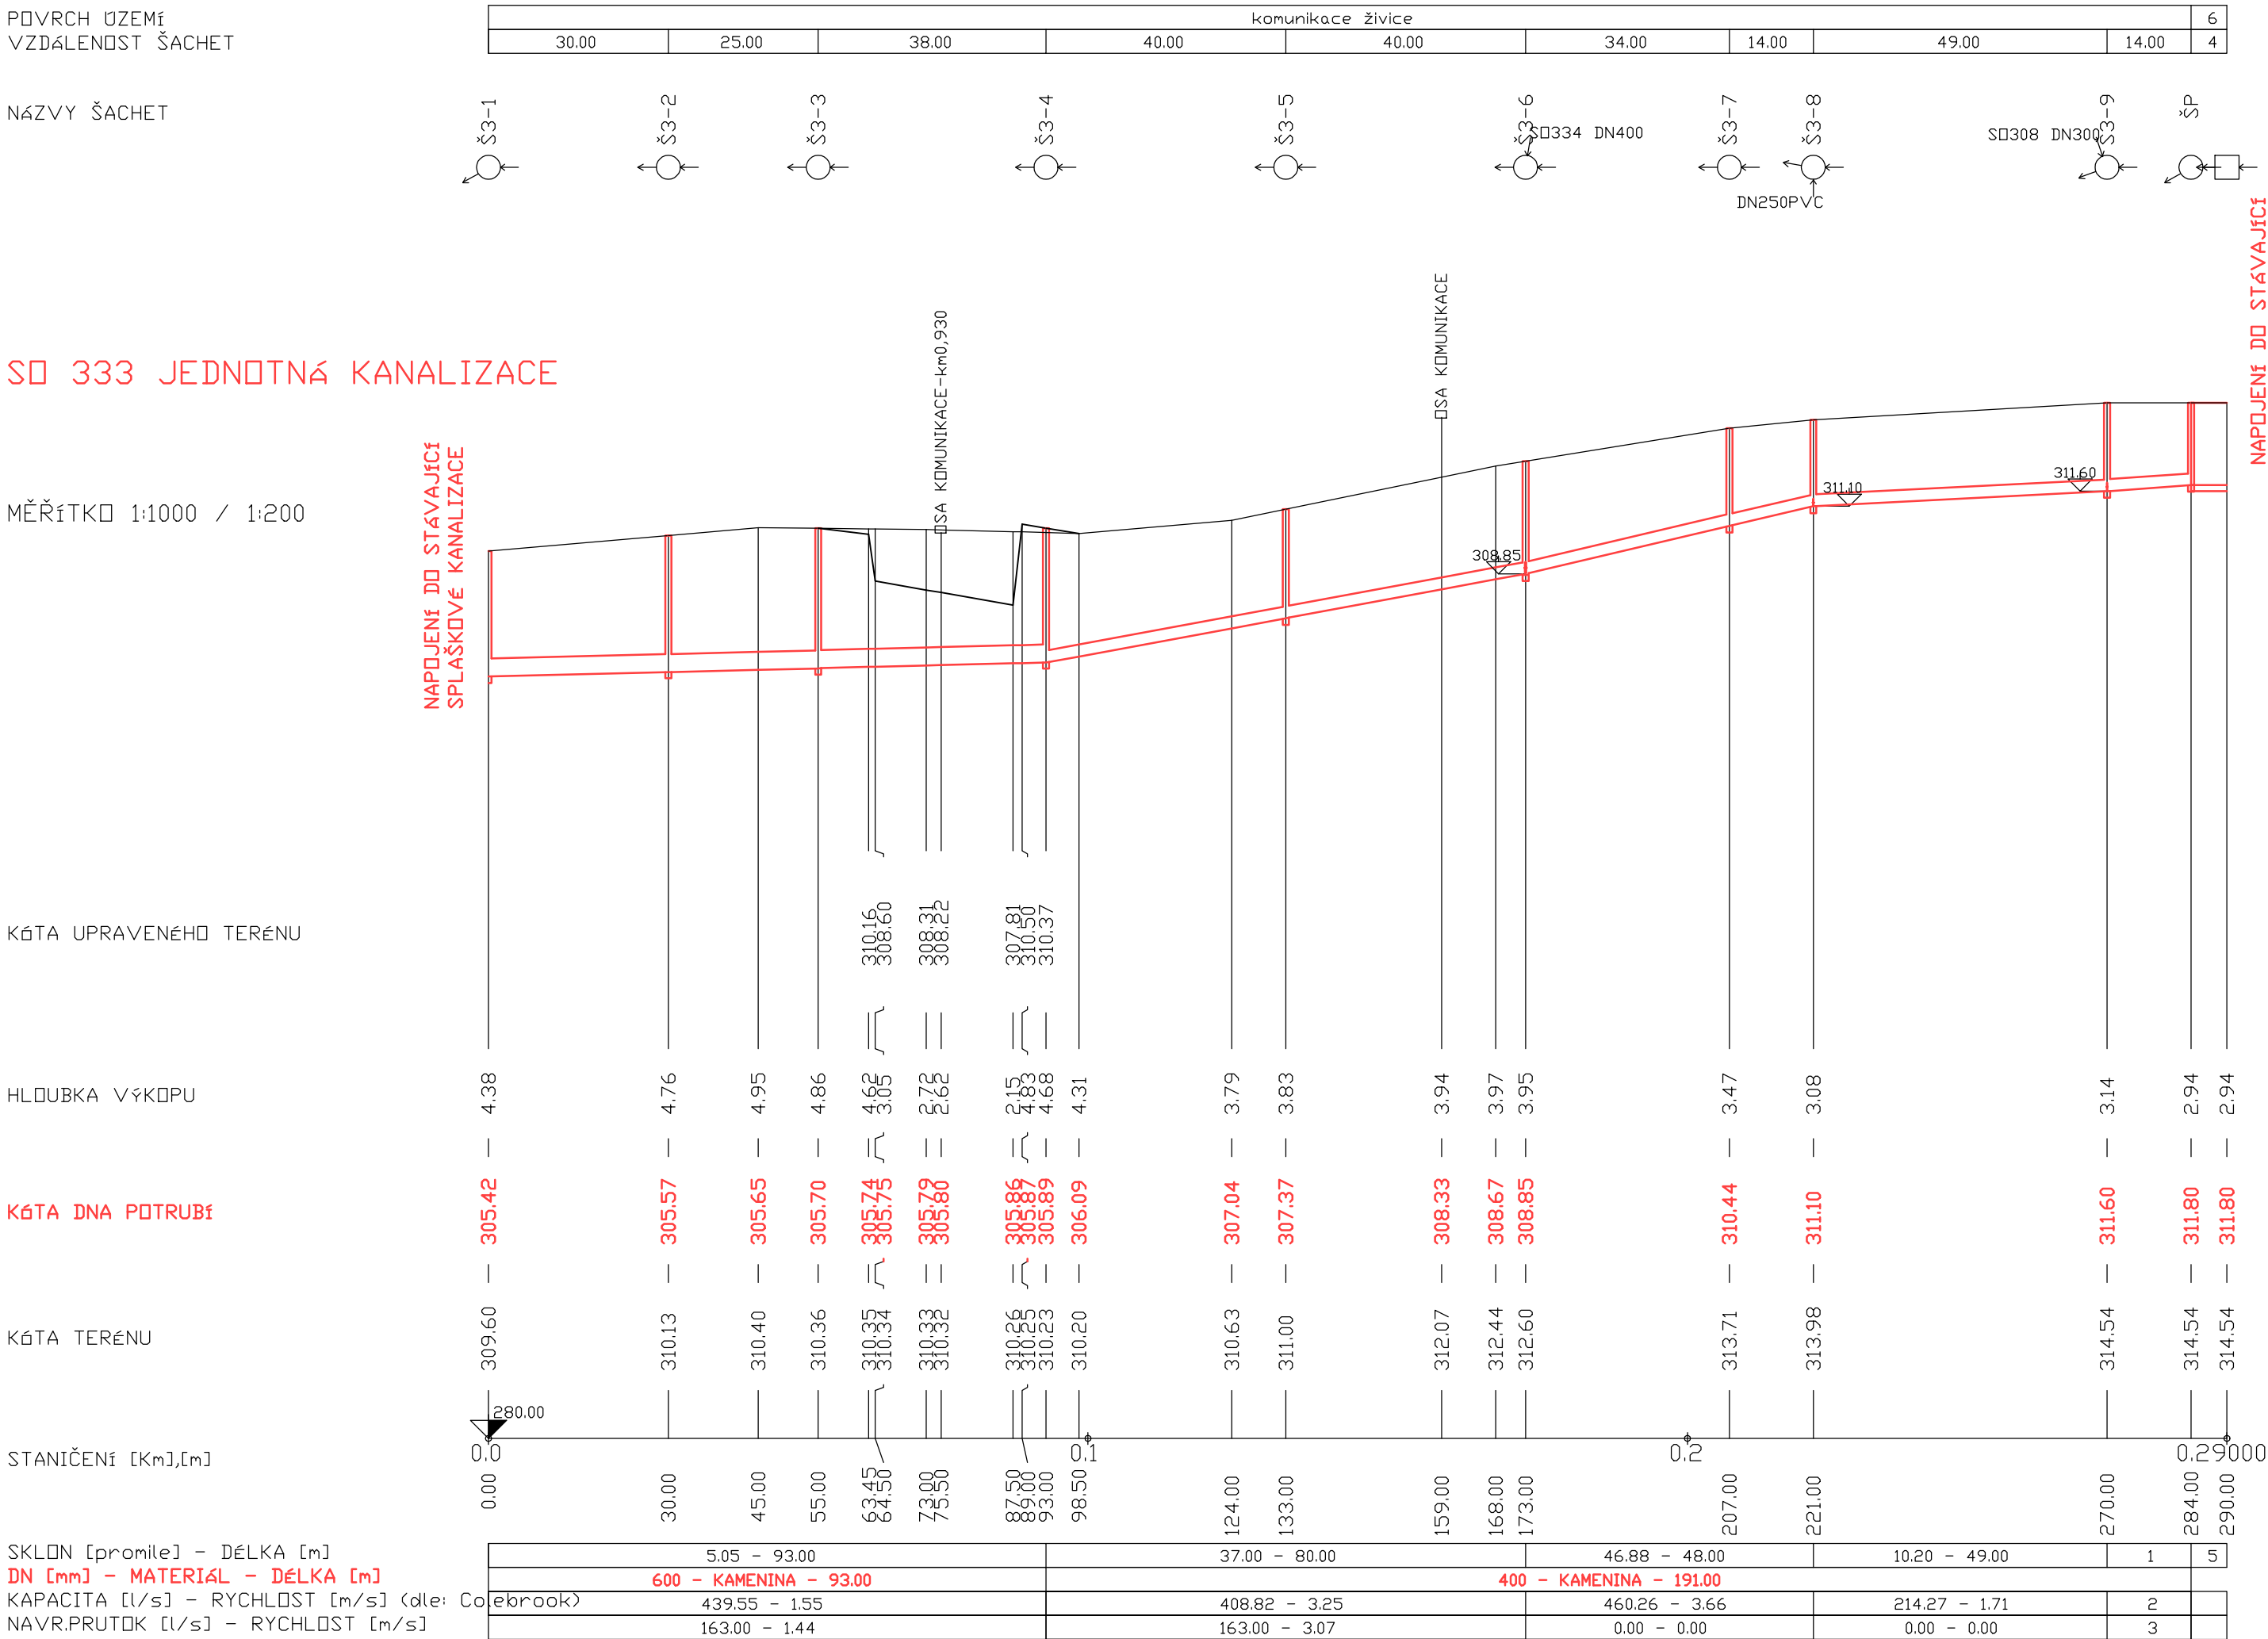

LEGENDA:



- 1) 14,29 - 14,00
- 2) 253,69 - 2,02
- 3) 0,00 - 0,00
- 4) 6,00
- 5) 0,00 - 6,00
- 6) zatraženo

# ČÁST D.1.300



AKTUALIZACE 06 / 2024

## VÝŠKOVÝ SYSTÉM B<sub>pV</sub>

## SOUŘADNICOVÝ SYSTÉM S-JTSK


<p><i>Investor:</i></p>  <p>ŘEDITELSTVÍ SILNIC A DÁLNIC ČR Na Pankráci 546/56, 140 00 Praha 4</p> <p>● ŘSD ČR</p>	<p><i>Objednatel:</i></p>  <p>ŘSD ČR, Správa Plzeň Hřímálého 2464/37, 320 25 Plzeň</p> <p>● ŘSD ČR</p>
--	---

Zhotovitel:	SUDOP GROUP VĚTŠÍ PROJEKTY RS se sídlem Olšanská 2643/1a, 130 80 Praha 3
-------------	--

					
---	---	---	---	---	---

Hlavní inženýr projektu:	Koordinátor stavby:
ING. JIŘÍ ŘEHOŘ	ING. MAREK STÁDNÍK

**Vedoucí sdružení:**



**SUDOP**  
**PRAHA**

SUDOP PRAHA a.s.  
Olšanská 1a, 130 80 Praha 3  
tel.: +420 267 094 111  
e-mail: [paha@sudop.cz](mailto:paha@sudop.cz)

<p>Zpracovatel části:</p>	 <p>Projektová a inženýrská činnost Vodohospodářské stavby a vodní hospodářství</p>	<p><b>EGYprojekt s.r.o.</b>          IČO : 63 50 96 87          Částkova 74, 326 00 Plzeň</p>
---------------------------	--	---

Vedoucí střediska:	Odpovědný projektant SO, IO, PS:	Vypracoval:	Kontroloval:
Ing.Jaroslav Egermaier	Ing.Jaroslav Egermaier	Ing.Jaroslav Egermaier	Ing.Jaroslav Egermaier

Název akce:  <b>I/20 PLZEŇ, JATEČNÍ - NA ROUDNÉ</b>	Číslo smlouvy:  19 009 202	
	Projektový stupeň:  DÚR	
Část:  <b>VODOHOSPODÁŘSKÉ OBJEKTY PŘELOŽKY KANALIZACÍ</b>	Datum:  11 / 2021	
	Číslo části:  D.1.300	
Název přílohy:  <b>SO 333 Přeložka jednotné kanalizace v Doubravecké ulici, Podélný profil kanalizace</b>	Měřítko: 1:1000/1:200	Počet formátů: 297x590
	Číslo přílohy:  4.4.	

DOKUMENT LZE UŽÍVAT POUZE VE SMYSLU PŘÍSLUŠNÉ SMLOUVY O DÍLO. ŽÁDNÁ JEHO ČÁST NEMŮŽE BÝT DLE ZÁKONA č. 121/2000 Sb. KOPÍROVÁNA NEBO JINÝM ZPŮSOBEM ROZŠÍŘOVÁNA BEZ SOUHLASU SUDOP PRAHA a.s.