
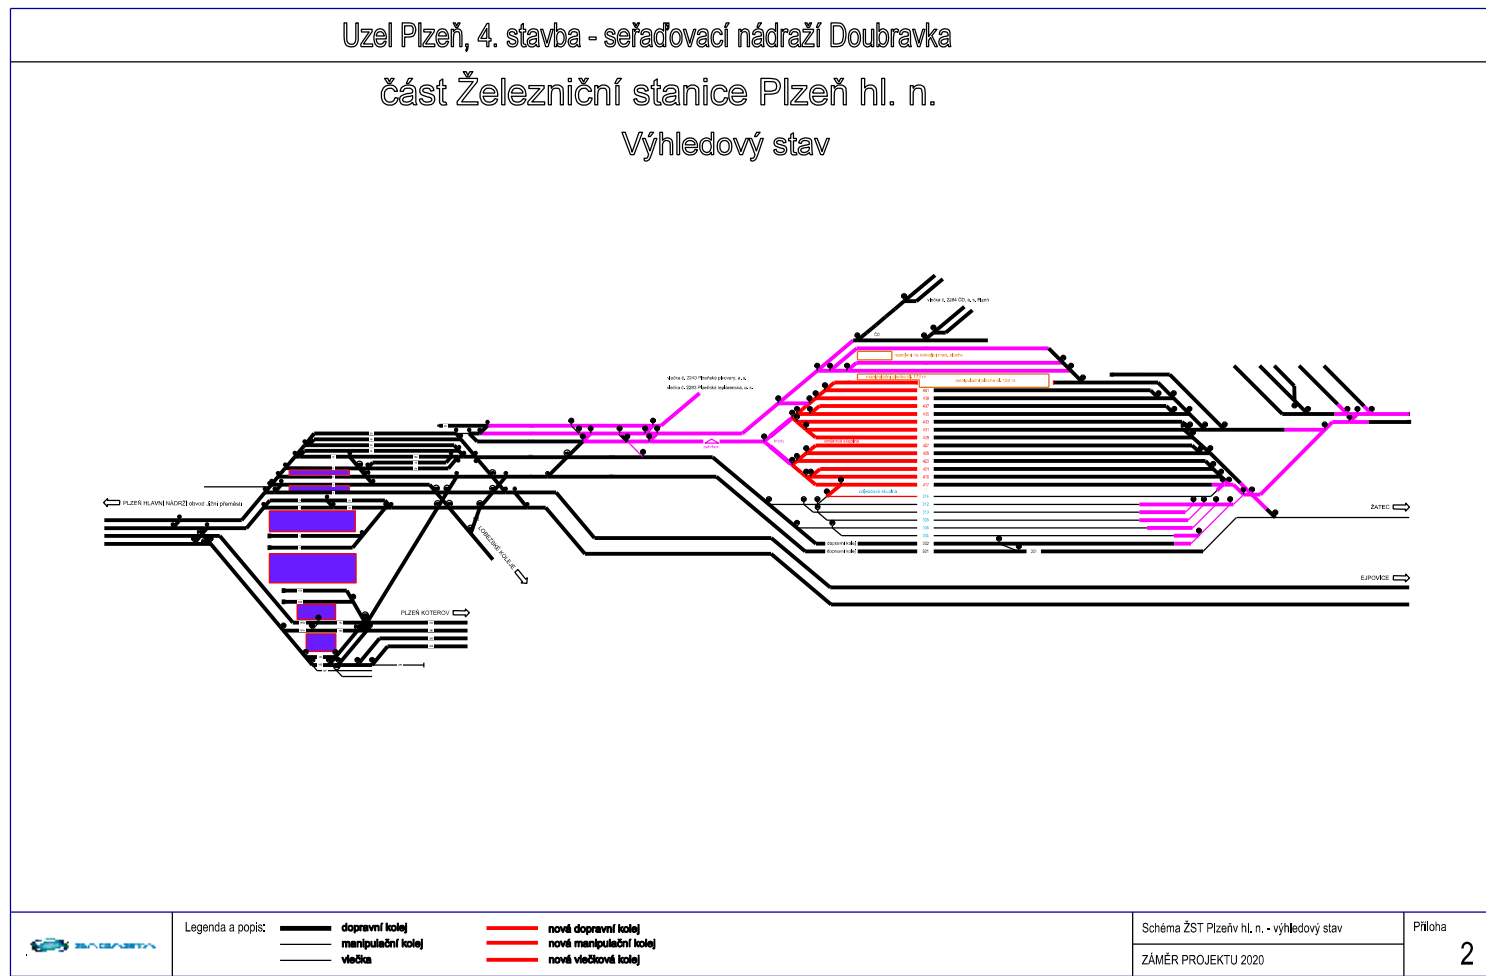


LEGENDA:
— ZP 1/20 Plzeň, Jateční - Na Roudné
— ZP Uzel Plzeň, 4. stavba - seřadovací nádraží Doubravka

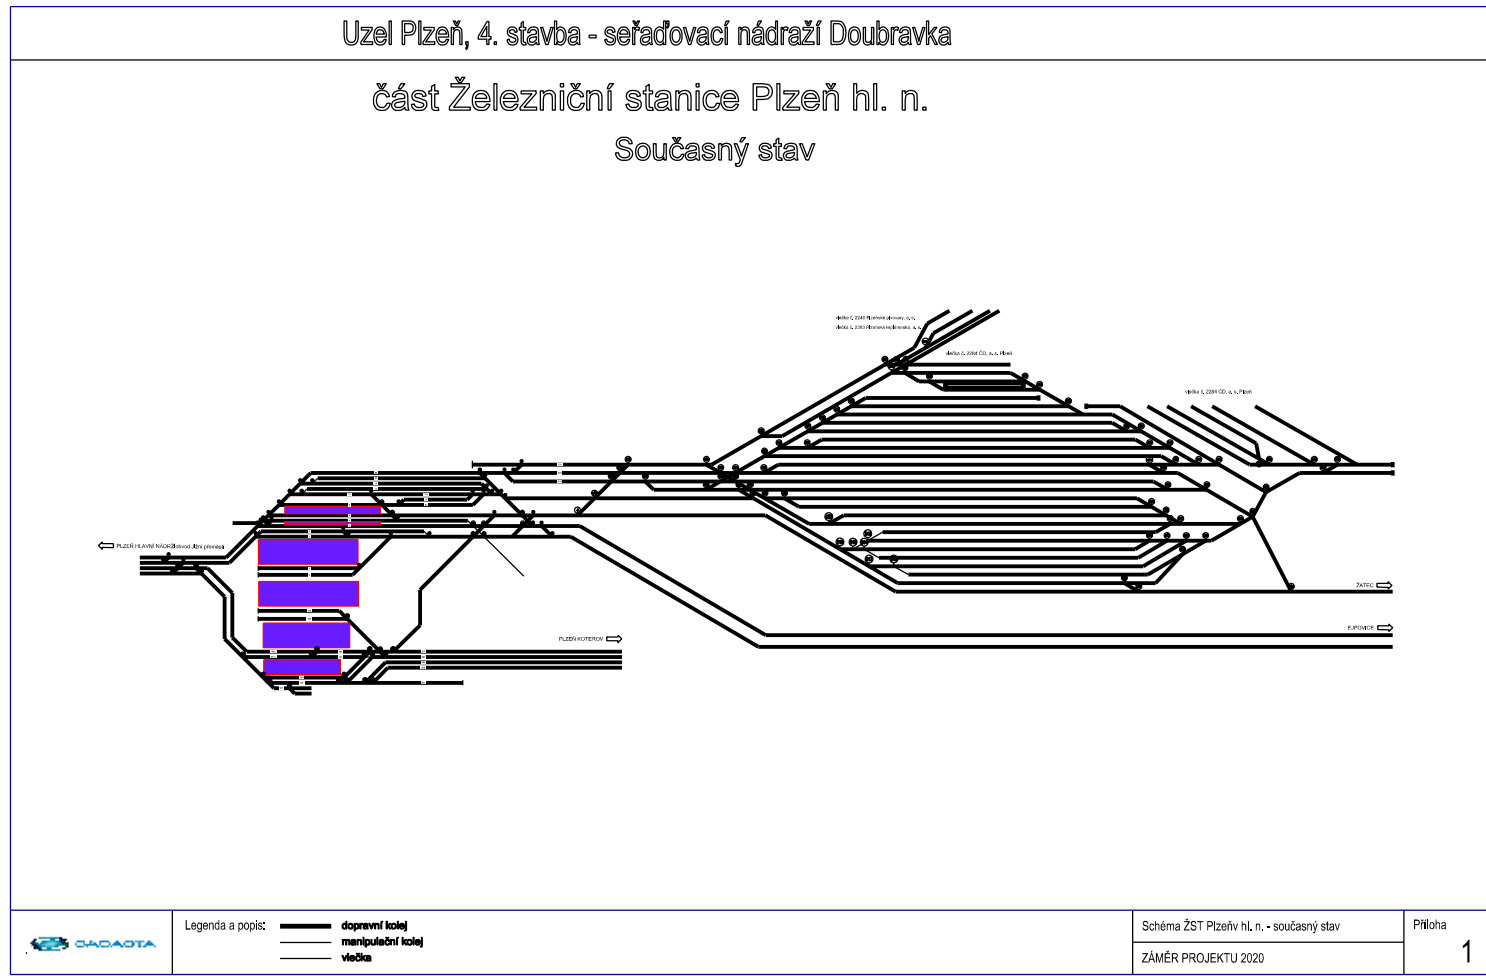

03			
02	Dokumentace po zapracování připomínek Správy železnic, státní organizace	09/2020	<i>Kaňča</i>
01	Aktualizace Záměru projektu po rozdělení stavby dle vyvolané investice	08/2020	<i>Kaňča</i>
REVIZE	POPS	DATUM	PODPIS

OBJEDNATEL	
SPRÁVA ŽELEZNIC, STÁTNÍ ORGANIZACE DLÁŽDĚNÁ 1003/7, 110 00 PRAHA 4	
STAVEBNÍ SPRÁVA ZÁPAD, SOKOLOVSKÁ 1955/278, PRAHA 9	

SAGASTA s.r.o. SÍDLA: NOVODVORSKÁ 1010/14, 142 00 PRAHA 4 IČ: 045 98 555 DIČ: CZ045 98 555				S-JTSK Bpv ČÍSLO SOUPRAVY
				
ODPOVĚDNÝ PROJEKTANT ING. DANIEL BOUDÝŠ	VYPRACOVAL ADAM KOVAČKA	KONTROLA ING. VOJTECH ZEJVAL	HIP ING. EMIL ŠPAČEK	ČÍSLO ZAKÁZKY 119037
PODPIS <i>Boudýš</i>	PODPIS <i>Kaňča</i>	PODPIS <i>Zeival</i>	PODPIS <i>Špaček</i>	DOKUMENTACE ZP
OBSAH				MĚŘITKO 1:5000
UZEL PLZEŇ, 4. STAVBA - SEŘAĎOVACÍ NÁDRAŽÍ DOUBRAVKA				DATUM 05/2020
NÁZEV PŘÍLOHY				POČET FORMÁTŮ 3xA4
PŘEHLEDNÁ SITUACE				ČÁST
DOKUMENTACI LZE UŽÍVAT POUZE VE SMYSLU PŘÍSLUŠNÉ SMLOUVY O DÍLO. VÝKRES, ČI JEHO ČÁST, MŮŽE BÝT KOPÍROVÁN NEBO JINÝM ZPŮSOBEM ROZŠÍŘOVÁN POUZE PO PŘEDCHOZÍM SOUHLASU SAGASTA, S.R.O.				ČÍSLO PŘÍLOHY D