SO 101 HLAVNÍ TRASA SILNICE I/20

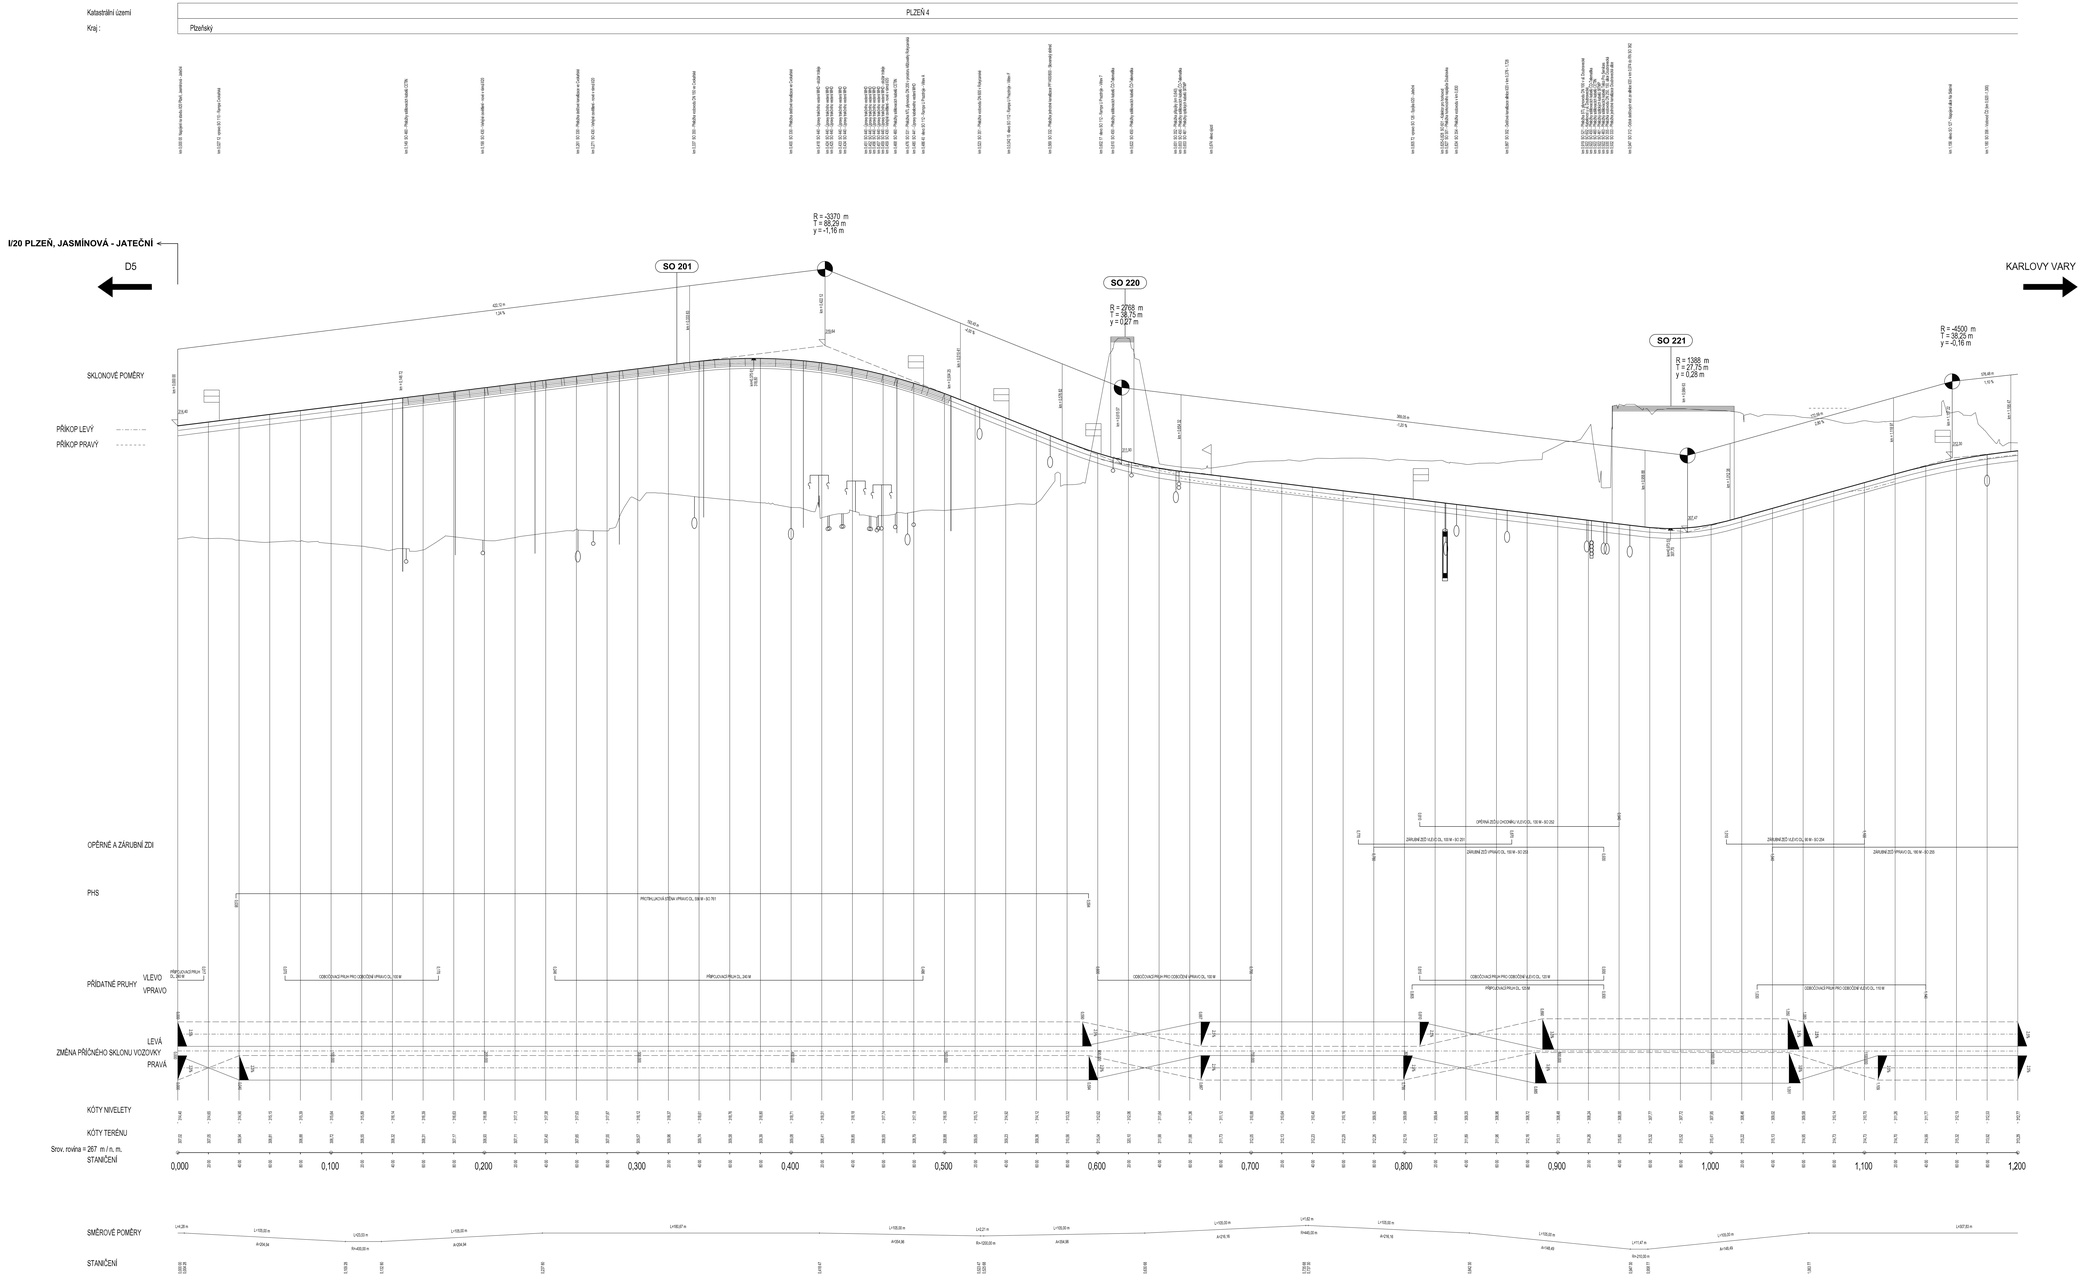

ČÁST D.1.100

VÝŠKOVÝ SYSTÉM Bpv

SOUŘADNICOVÝ SYSTÉM S-JTSK

Investor:	ŘEDITELSTVÍ SILNIC A DÁLNIC ČR Na Pankráci 546/56, 140 00 Praha 4
Objednatel:	ŘSD ČR, Správa Plzeň Hřímalého 2404/37, 320 29 Plzeň
Zhotovitel:	SUDOP GROUP VĚTŘÍ PROJEKTY RS se sídlem Olšanská 2643/1a, 130 80 Praha 3
Hlavní inženýr projektu:	ING. JIŘÍ ŘEHOŘ
Koordinátor stavby:	ING. MAREK STAŠÁNEK
Vedoucí autorského kolektivu:	SUDOP PRAHA a.s. Olšanská 1a, 130 80 Praha 3 tel.: +420 267 994 111 e-mail: praha@sudop.cz
Stavba:	SILNIC A DÁLNIC
Vedoucí střediska:	
Odpovědný projektant (SO, PS):	ING. JIŘÍ JAROLÍM
Vypracoval:	ING. JIŘÍ JAROLÍM
Kontroloval:	ING. PETR HRADIL
Název akce:	I/20 PLZEŇ, JATEČNÍ - NA ROUDNÉ
Číslo smlouvy:	19 009 202
Projektový stupeň:	DÚR
Část:	OBJEKTY POZEMNÍCH KOMUNIKACÍ
Datum:	08 / 2022
Číslo části:	D.1.100
Název přílohy:	PODÉLNÝ PROFIL SO 101 km 0,0 - 1,2
Měřítko:	1:1000/100
Počet formátů:	24 A4
Číslo přílohy:	1.1