


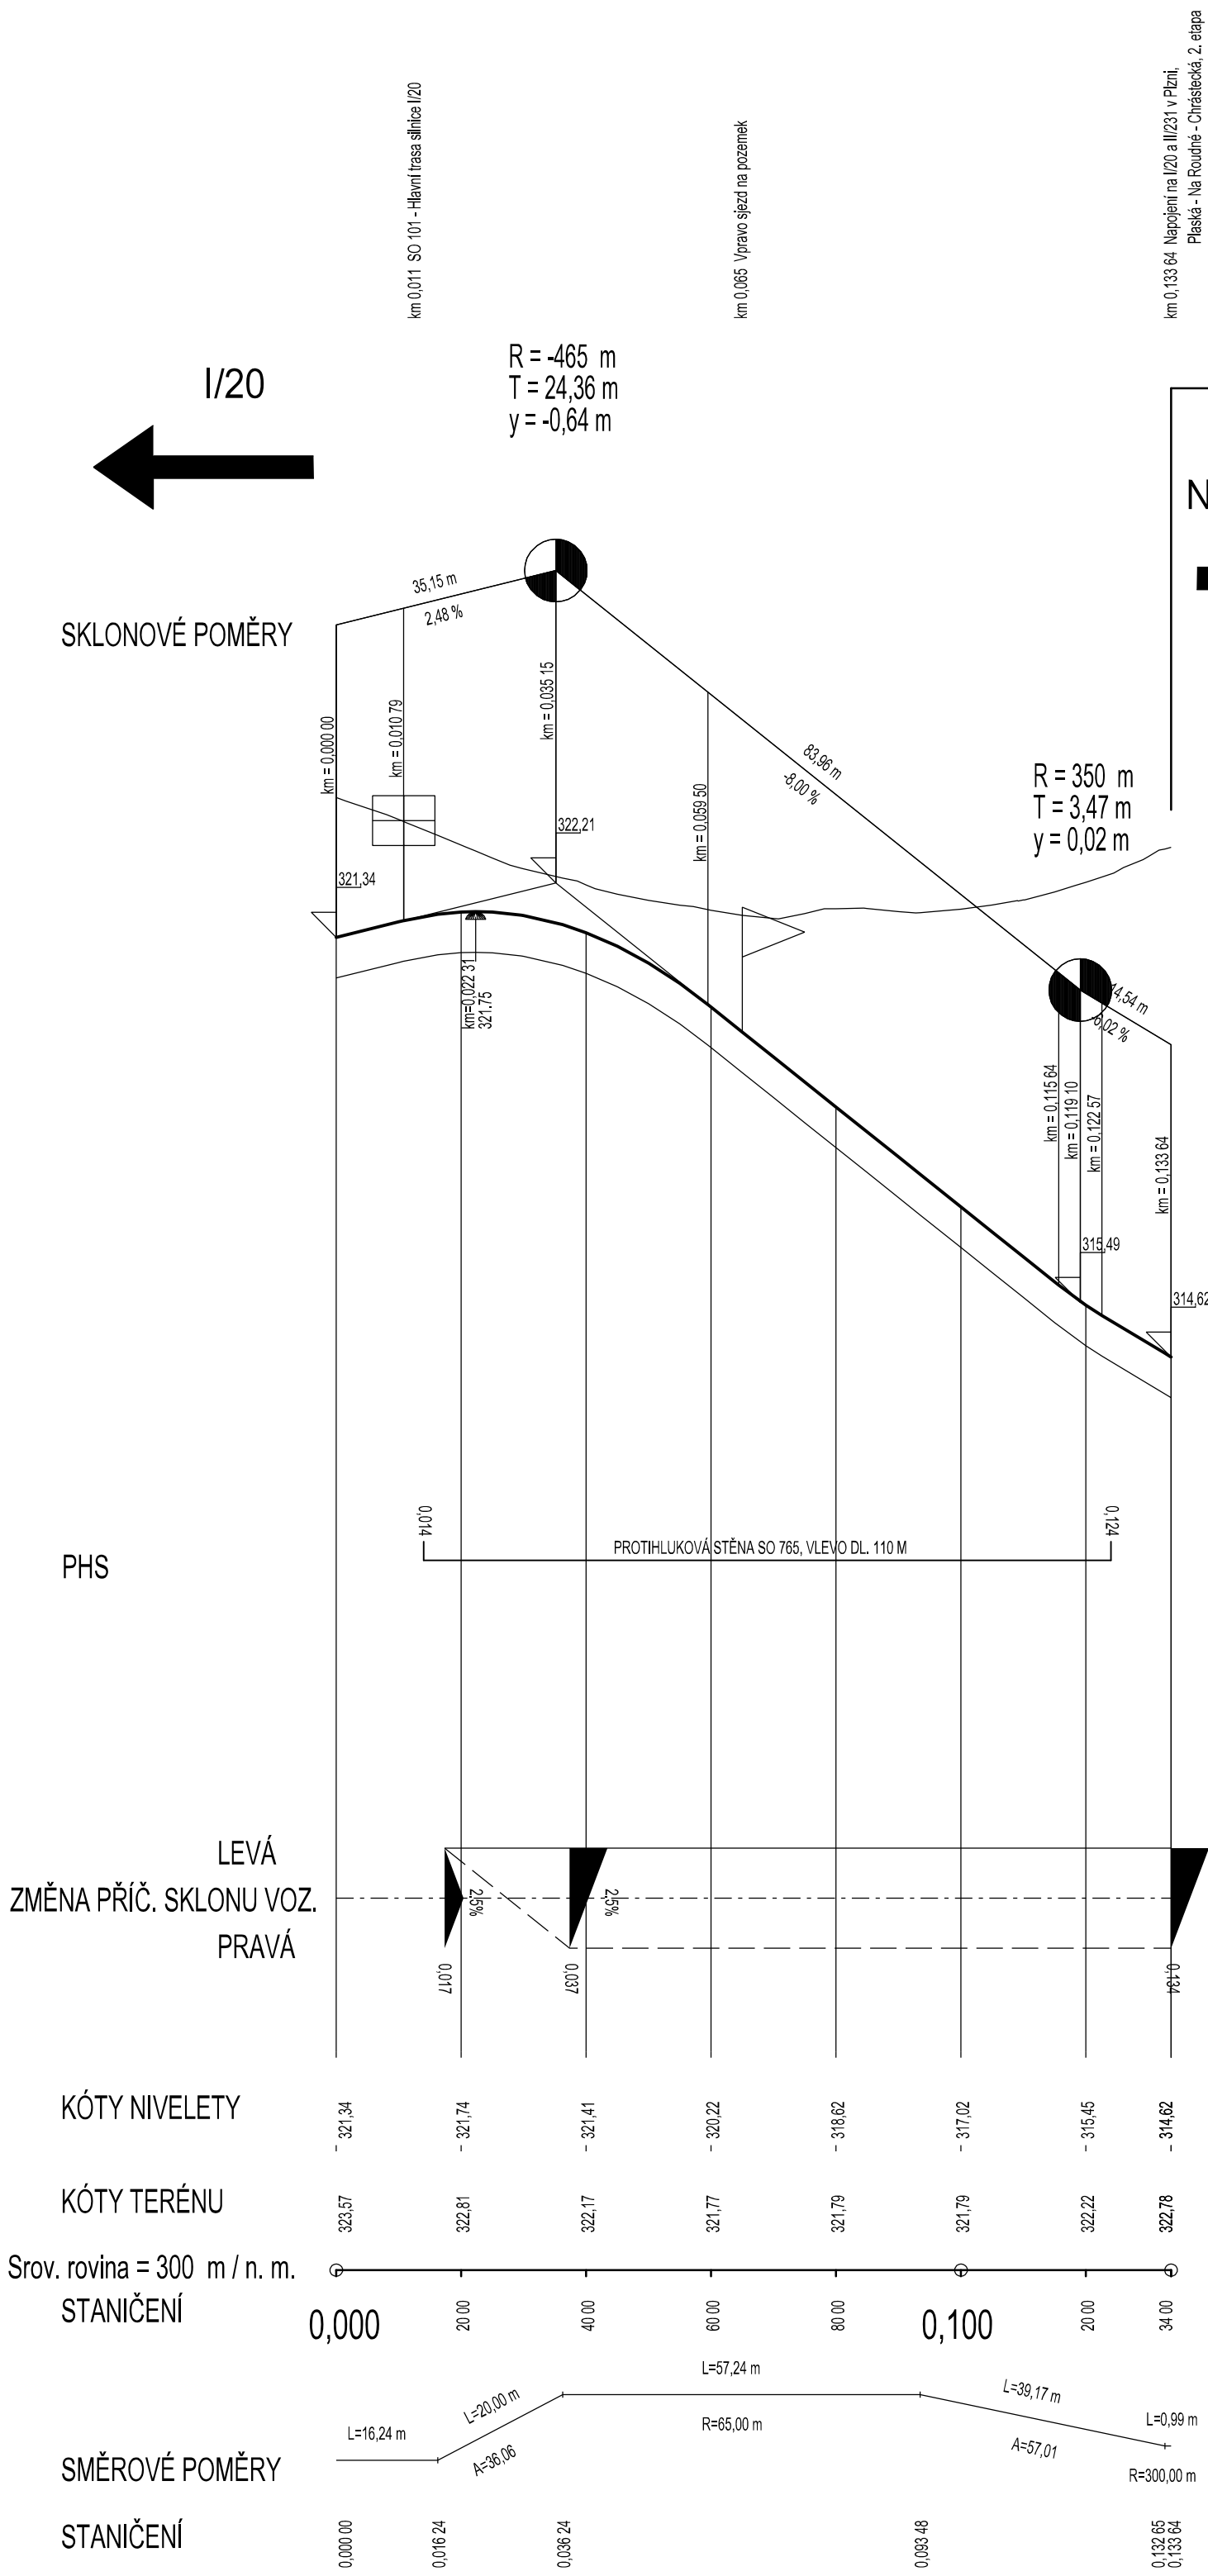












SO 132 MÍSTNÍ KOMUNIKACE - NAPOJENÍ NA ROUDNÉ

Katastrální území	Plzeň	Plzeň 4
Kraj :	Plzeňský	

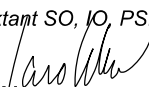

ČÁST D.1.100

VÝŠKOVÝ SYSTÉM Bp		SOUŘADNICOVÝ SYSTÉM S-JTSK	
Investor: <div></div> <div>ŘEDITELSTVÍ SILNIC A DÁLNIC ČR Na Pankráci 546/56, 140 00 Praha 4</div>		Objednatel: <div></div> <div>ŘSD ČR, Správa Plzeň Hřimalého 2464/37, 320 25 Plzeň</div>	
Zhotovitel: <div>SUDOP GROUP VĚTŠÍ PROJEKTY RS se sídlem Olšanská 2643/1a, 130 80 Praha 3</div>			
<div></div>	<div></div>	<div></div>	<div></div>
Hlavní inženýr projektu: <div>ING. JIŘÍ ŘEHOŘ</div> <div></div>		Koordínátor stavby: <div>ING. MAREK STÁDNÍK</div> <div></div>	
Vedoucí sdružení: <div></div> <div>SUDOP PRAHA a.s. Olšanská 1a, 130 80 Praha 3 tel.: 420 267 094 111 e-mail: praha@sudop.cz</div>			
Středisko: <div>SILNIC A DÁLNIC</div>			
Vedoucí střediska: <div>ING. LUKÁŠ JEŽEK</div> <div></div>	Odpovědný projektant SO, IO, PS: <div>ING. JIŘÍ JAROLÍM</div> <div></div>	Vypracoval: <div>ING. JIŘÍ JAROLÍM</div> <div></div>	Kontroloval: <div>ING. PETR HRADIL</div> <div></div>
Název akce: <div>I/20 PLZEŇ, JATEČNÍ - NA ROUDNÉ</div>		Číslo smlouvy: <div>19 009 202</div>	
Část: <div>OBJEKTY POZEMNÍCH KOMUNIKACÍ</div>		Projektový stupeň: <div>DÚR</div>	
Datum: <div>08 / 2022</div>		Číslo části: <div>D.1.100</div>	
Měřítko: <div>1:1000/100</div>		Počet formátů: <div>4 A4</div>	
Číslo přílohy: <div>SO 132 - PODÉLNÝ PROFIL</div>		Číslo přílohy: <div>6.1.6</div>	