


VZOROVÝ PŘÍČNÝ ŘEZ 1:50

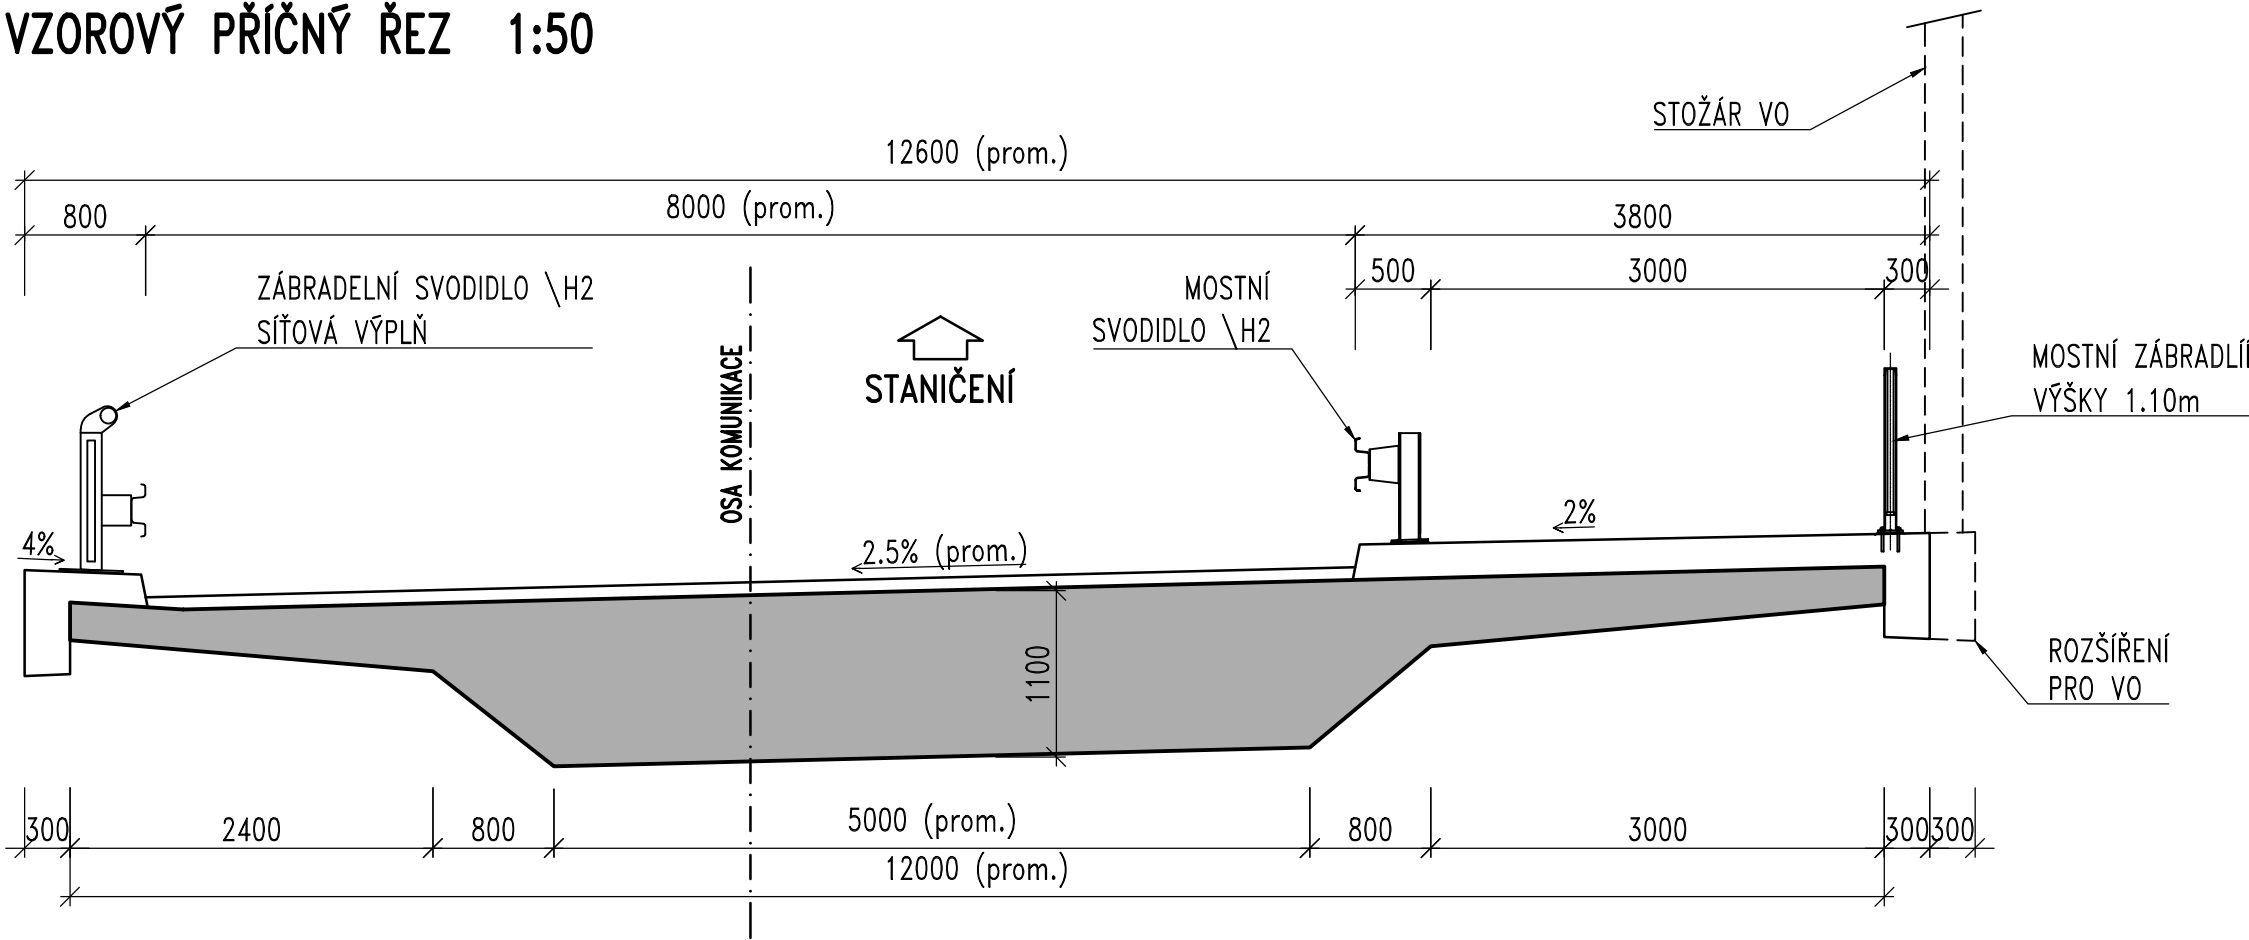



ČÁST D.1.200

VÝŠKOVÝ SYSTÉM Bpv SOUŘADNICOVÝ SYSTÉM S-JTSK

Investor: <div><div>ŘEDITELSTVÍ SILNIC A DÁLNIC ČR Na Pankráci 546/56, 140 00 Praha 4</div></div>		Objednatel: <div><div>ŘSD ČR, Správa Plzeň Hřímálého 2464/37, 320 25 Plzeň</div></div>	
--	--	---	--



Zhotovitel: <div>SUDOP GROUP VĚTŠÍ PROJEKTY RS se sídlem Olšanská 2643/1a, 130 80 Praha 3</div>	
---	--

					
---	---	---	---	---	---

Hlavní inženýr projektu: <div>ING. JIŘÍ ŘEHOŘ</div>		Koordínátor stavby: <div>ING. MAREK STÁDNÍK</div>	
--	--	--	--

Vedoucí sdružení: <div></div>		SUDOP PRAHA a.s. Olšanská 1a, 130 80 Praha 3 tel.: +420 267 094 111 e-mail: praha@sudop.cz	
---	--	---	--

Zpracovatel části: <div></div>		Bezová 1658, 147 14 Praha 4 tel: +420 244 462 219	
---	--	--	--

Vedoucí střediska: <div>ING. JAN BAŽIL</div>	Odpovědný projektant SO, IO, PS: <div>ING. JAN BAŽIL</div>	Vypracoval: <div>ING. JAN BAŽIL</div>	Kontroloval: <div>ING. DANIEL ŠINDLER, PhD.</div>
--	---	--	---

Název akce: <div>I/20 PLZEŇ, JATEČNÍ - NA ROUDNÉ</div>		Číslo smlouvy: <div>19 009 202</div>	
Část: <div>MOSTNÍ OBJEKTY A ZDI</div>		Projektový stupeň: <div>DÚR</div>	
Název přílohy: <div>SO 240 MOST V UL. NA SKLÁRNĚ PŘÍČNÝ ŘEZ</div>		Datum: <div>08/2022</div>	
		Číslo části: <div>D.1.200</div>	
		Měřítko: <div>1 : 50</div>	Počet formátů: <div>1x3 A4</div>
		Číslo přílohy: <div>5</div>	