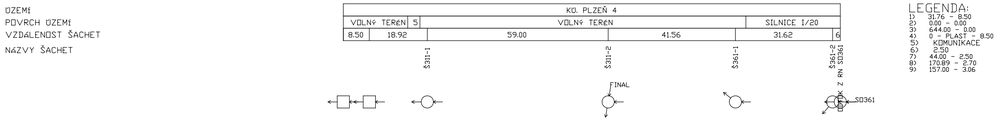

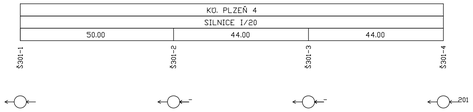

PODÉLNÝ PROFIL ODPADU 311 A 361

MĚŘÍTKO 1:1000 / 1:100

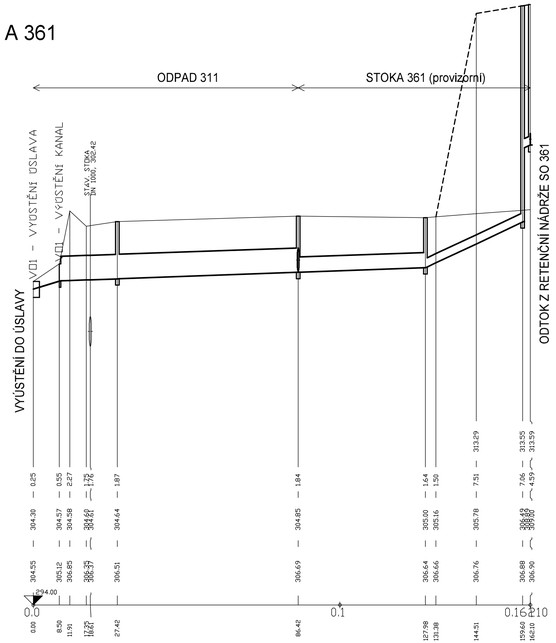

SKLON [promile] - DÉLKA [m]
DN [mm] - MATERIÁL - DÉLKA [m]
KAPACITA [l/s] - RYCHLOST [m/s] (dle: Pavlovsky)
NÁVR.PRŮTOK [l/s] - RYCHLOST [m/s]

1	3.60 - 119.48	47.12 - 31.62	7
4	800 - PLAST - 77.92	500 - PLAST - 41.56	300 - PLAST - 34.12
2	744.98 - 1.48	212.86 - 1.08	175.56 - 2.79
3	644.00 - 1.67	157.00 - 1.19	157.00 - 3.16

PODÉLNÝ PROFIL STOKY 301-1

MĚŘÍTKO 1:1000 / 1:100

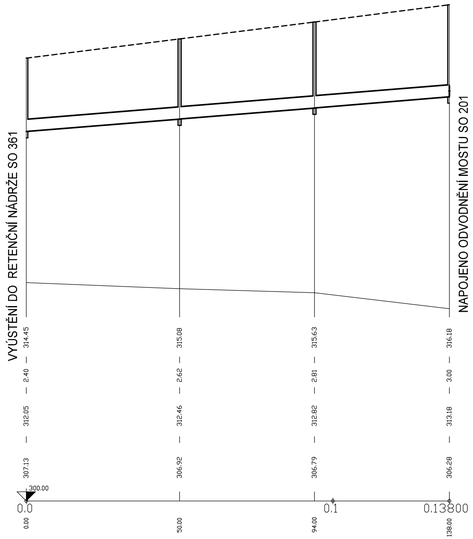

SKLON [promile] - DÉLKA [m]
DN [mm] - MATERIÁL - DÉLKA [m]
KAPACITA [l/s] - RYCHLOST [m/s] (dle: Pavlovsky)
NÁVR.PRŮTOK [l/s] - RYCHLOST [m/s]

8.19 - 138.00		
400 - PLAST - 138.00		
177.10 - 1.41		
157.00 - 1.59	138.00 - 1.56	110.00 - 1.48

ČÁST D.1.300

VÝŠKOVÝ SYSTÉM Bpv — SOUŘADNICOVÝ SYSTÉM S-JTSK

Investor:
ŘEDITELSTVÍ SILNIC A DÁLNIC ČR
Na Pankráci 546/56, 140 00 Praha 4

Objednatel:
ŘSD ČR, Správa Plzeň
Hřímalého 2464/37, 320 25 Plzeň

Zhotovitel:
SUDOP GROUP VĚTŠÍ PROJEKTY RS
se sídlem
Olšanská 2643/1a, 130 80 Praha 3

Hlavní inženýr projektu:
ING. JIŘÍ ŘEHOŘ

Koordinátor stavby:
ING. MAREK STÁDNÍK

Vedoucí sdružení:
SUDOP PRAHA a.s.
Olšanská 1a, 130 80 Praha 3
tel.: +420 267 094 111
e-mail: praha@sudop.cz

Středisko:
SILNIC A DÁLNIC

Vedoucí střediska:	Odpovědný projektant SO, IO, PS:	Vypracoval:	Kontroloval:
ING. LUKÁŠ JEŽEK	ING. ŠTĚPÁN HORÁČEK	ING. ŠTĚPÁN HORÁČEK	ING. MARTIN KAŠPAR

Název akce:
I/20 PLZEŇ, JATEČNÍ - NA ROUDNÉ

Číslo smlouvy: 19 009 202

Projektový stupeň: DÚR

Část:
VODOHOSPODÁŘSKÉ OBJEKTY
DEŠŤOVÁ KANALIZACE - ODVODNĚNÍ

Datum: 08 / 2022

Číslo části: D.1.300

Název přílohy:
PODÉLNÝPROFIL SO 301, SO 311, SO 361

Měřítko: 1:1000 / 100

Počet formátů: 4 X A4

Číslo přílohy: **3.1**

DOKUMENT LZE UŽÍVAT POUZE VE SMYSLU PŘÍSLUŠNÉ SMLOUVY O DÍLO. ŽÁDNÁ JEHO ČÁST NEMŮŽE BÝT DLE ZÁKONA č.121/2000 Sb., KOPÍROVÁNA NEBO JINÝM ZPŮSOBEM ROZŠÍŘOVÁNA BEZ SOUHLASU SUDOP PRAHA a.s.